

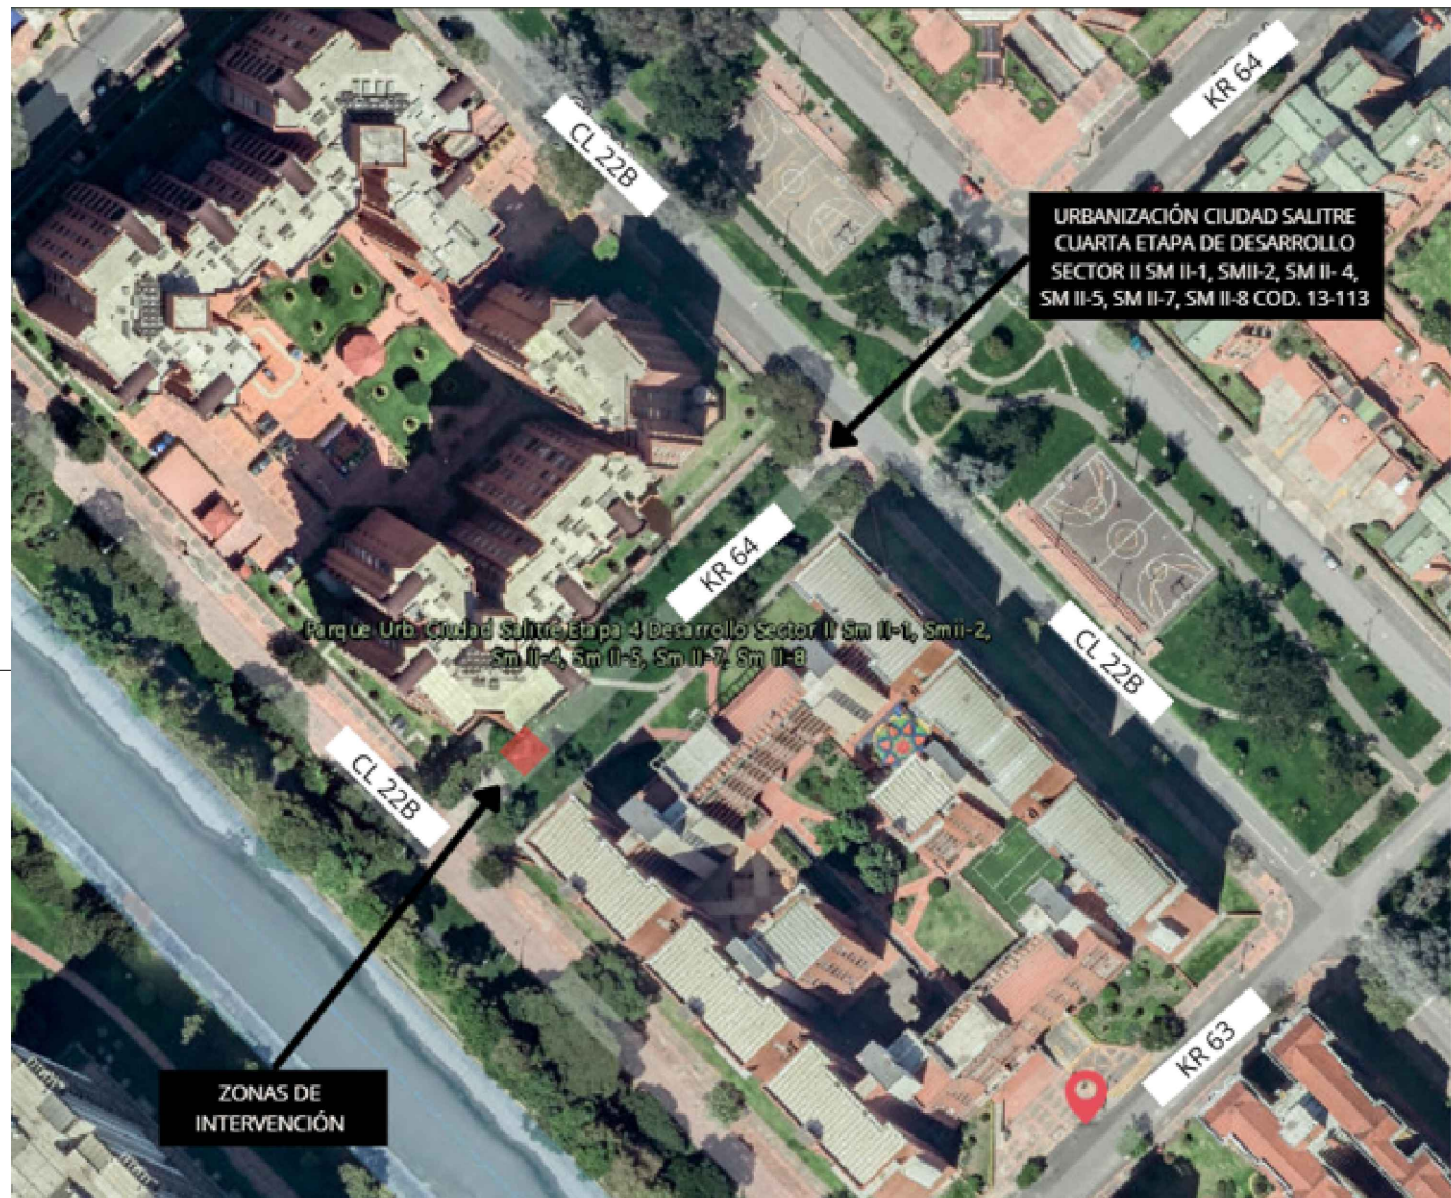


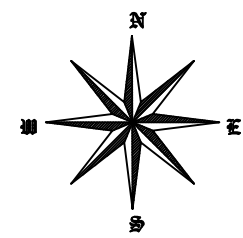

DESMONTE

JUEGO EN MADERA CON
COLUMPIO, PASAMANOS
Y RODADERO

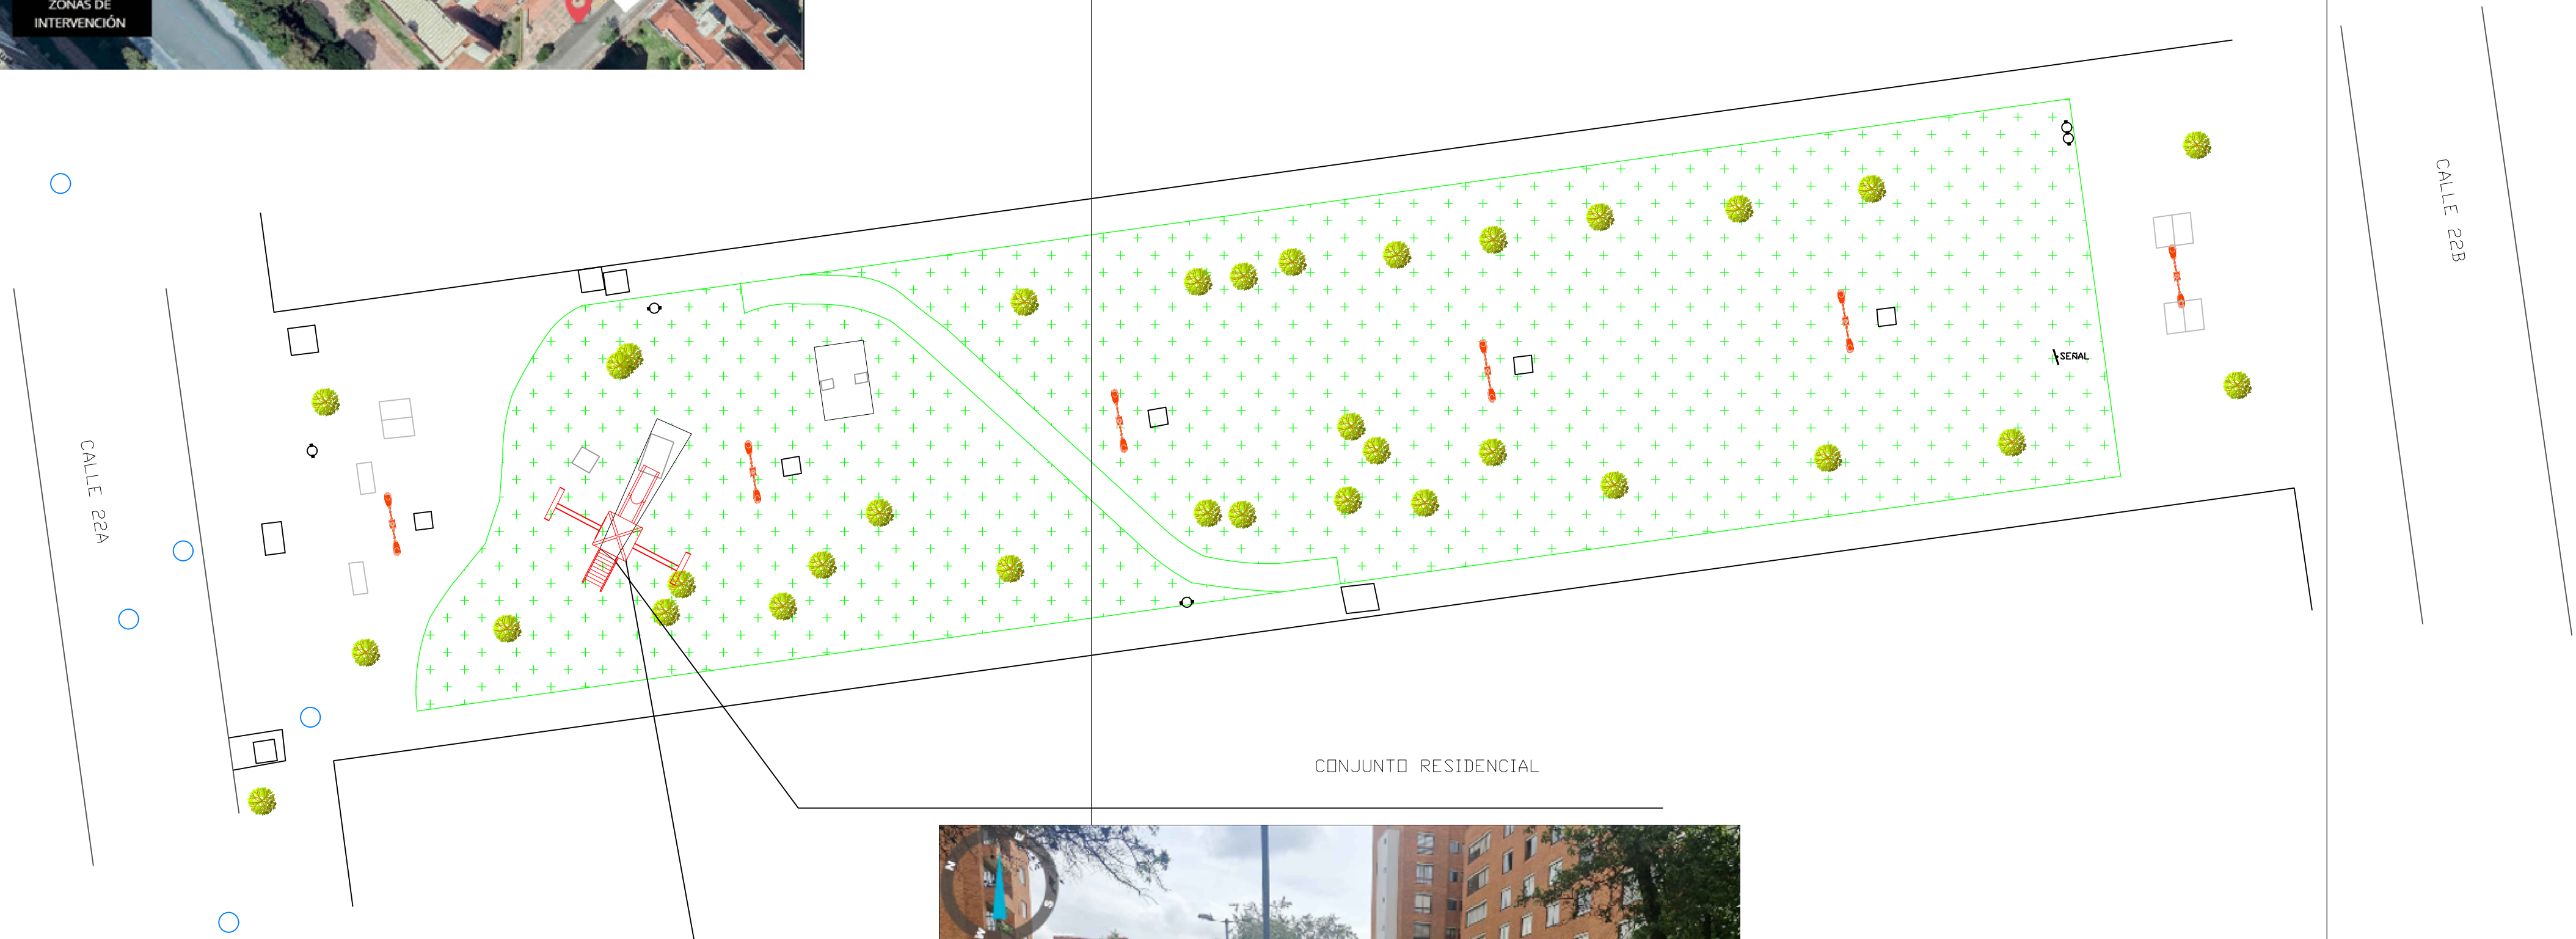

"Realizar mediante Sistema de Precios Unitarios Fijos sin Formula de Reajuste y a Monto Agotable, las Obras de Mejoramiento y/o Mantenimiento, así como el Suministro e Instalación de Mobiliario Urbano, para la Infraestructura Física de los Juegos Infantiles y/o Graderías para Parques de Proximidad, que conforman el Sistema Local de Parques de la Localidad de Teusaquillo en la Ciudad De Bogotá D.C"

CONTRATO

547 de 2025

CONTRATO DE OBRA No.

REPRESENTANTE LEGAL CONTRATISTA:
INGENIERO JAIME ORLANDO SANTOS

REPRESENTANTE LEGAL INTERVENTORIA:
RAUL ORLANDO DELAGADO

TOPOGRAFO CONTRATISTA:
LORENEY JIMENEZ JIMENEZ

TOPOGRAFO INTERVENTORIA:
DANIEL UMAR RINCON DIAZ

CONVENCIONES

- Cerramiento en lona
- Paramento, construcción
- Bordillo
- Zona verde
- Curva de nivel
- Poste luminaria
- Baranda
- Arbol, materia
- Pozo alc. AN, ALL
- Señal de transito

LOCALIZACION

PARQUE SALTRE

CONTIENE: PLANO ESQUEMATICO DE INTERVENCIÓN	PLANO N° 1 2
ESCALA: 1 : 75	CODIGO N° 13-113
FECHA: ABRIL DE 2026	

