


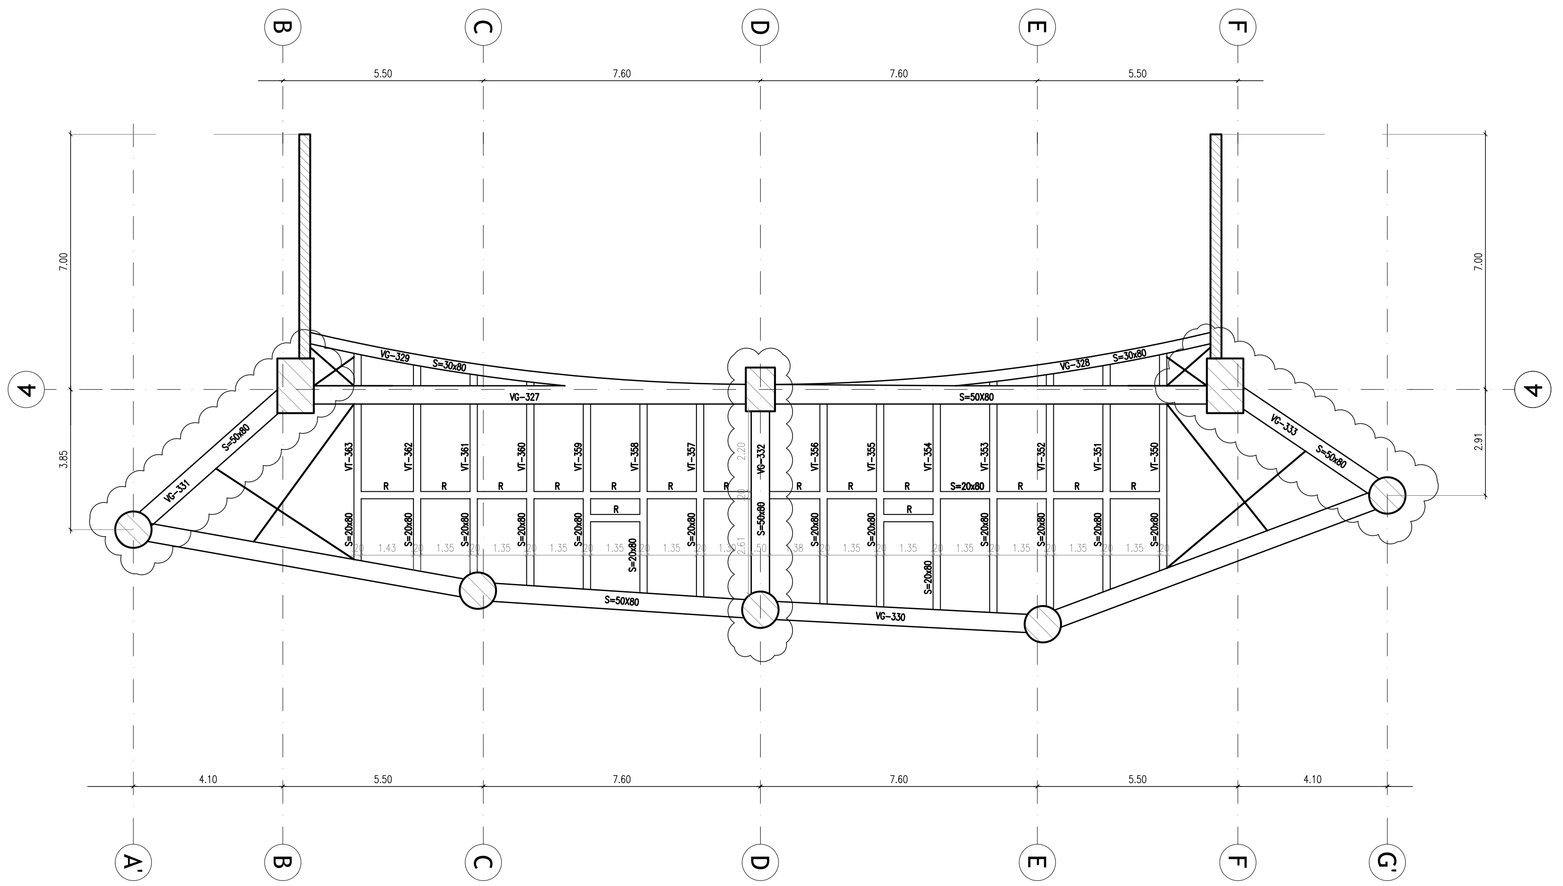


PLANTA ESTRUCTURAL DE ENTREPISO BAÑOS NE+5.725

ESC. 1:100

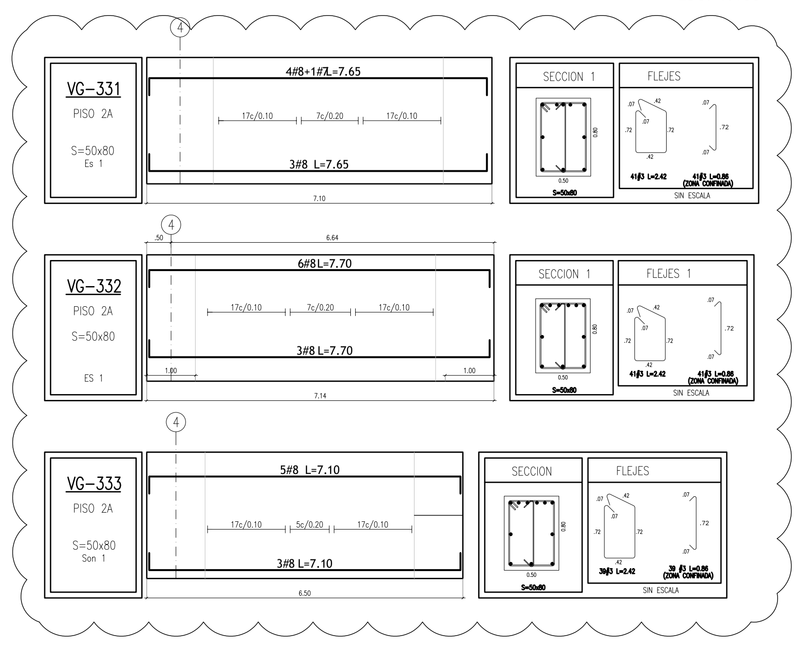


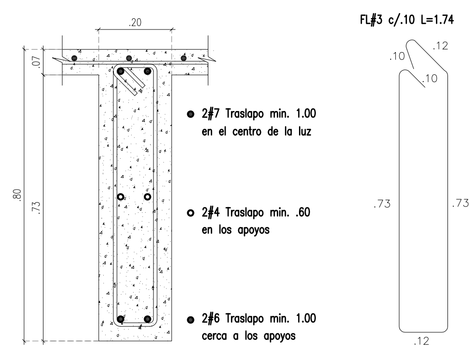

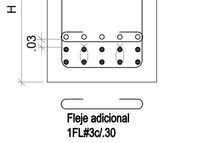

DETALLE DE REFUERZC 2DA Y 3RA FILA


ESC___1:10

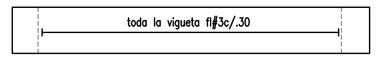

VIGUETA TIPO S=20x80/RIOSTRA TIPO S=20x80

Vta-tip/R

ESC. 1:10

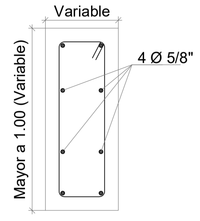


SECCIÓN VIGA ACERO ADICIONAL PARA VIGAS S=<1.00

NOTA:

CONTRAFLECHA DE 3cm
EN VIGAS CON LUCES
MAYORES A 10m

REVISOR ESTRUCTURAL:


ING. GERMAN ADOLFO PERDOMO
M.P. No. 25202-67144 CND

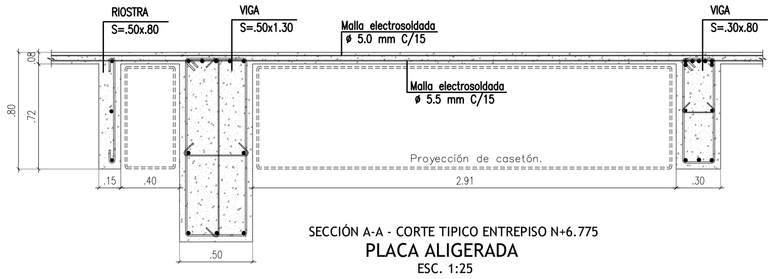



SECCIÓN A-A - CORTE TIPICO ENTREPISO N+6.775


PLACA ALIGERADA

ESC. 1:25

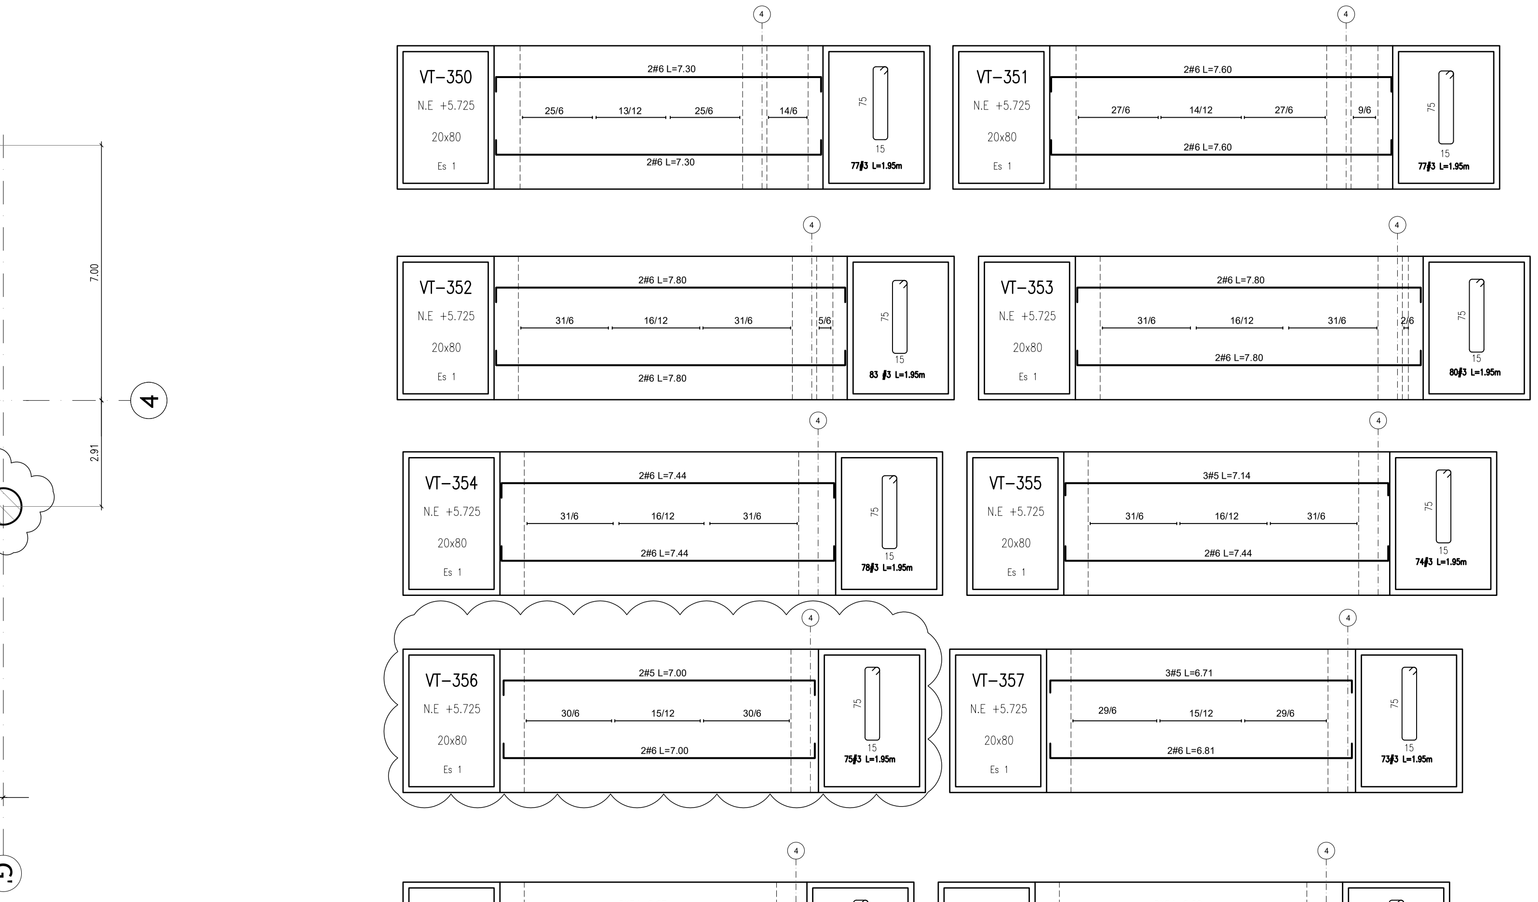

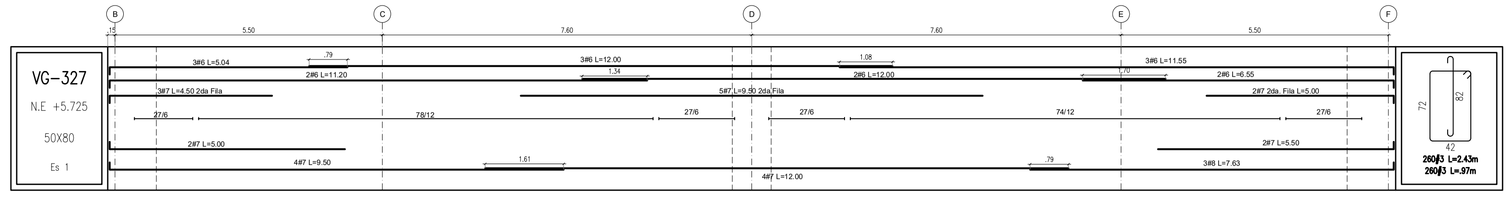

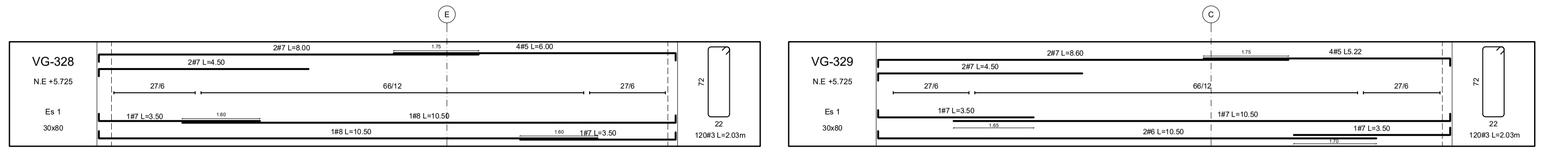

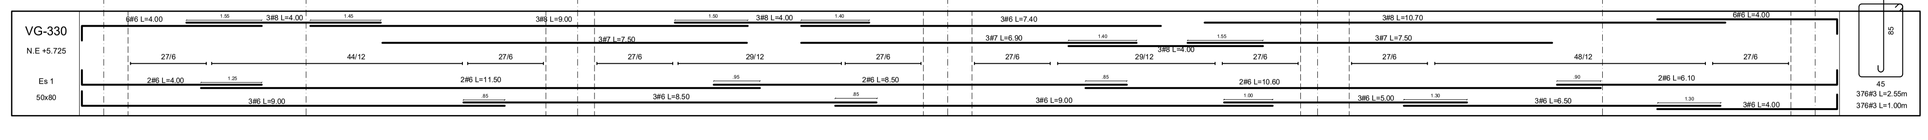

MODIFICACIONES	
1. Se modifica nivel y sección de VG-330 y se adiciona despiece de viga	

PROYECTO: ESTUDIOS Y DISEÑOS DE INFRAESTRUCTURA PÚBLICA MUNICIPAL DEL PLAN DE DESARROLLO 2016-2019 ALCALDÍA MAYOR

INTERVENTORÍA: ARQ. ANGÉLICA PERDOMO PACHÓN C.C. 39787496 MAT. 25700-62227 CND.

VISTO BUENO

CONTENIDO: PLANTA ESTRUCTURAL DE ENTREPISO BAÑOS NE+5.725

TIPO DE PLANO: PLANO DE DISEÑO ESTRUCTURAL

ESCALA: LAS INDICADAS

FECHA: AGOSTO 2019

ARCHIVO:

CONSECUTIVO:

PLANO: 24

HC: 55

DISEÑADOR: ING DAVID MOSQUERA M.P. No: 2520215084 CND

INTERVENTORÍA: SECRETARÍA DE INFRAESTRUCTURA

RAFAEL ANTONIO RIVERA GÓMEZ

ALCALDÍA MUNICIPAL DE TOCANCIPÁ

VISTO BUENO

MARCA: Este diseño es propiedad intelectual del ARQ. José Horacio Gómez Murcia y no representante legal y los que se deriven de la misma, según lo establecido en la Ley 23 de 1982. Sobre dichos derechos de autor no podrá hacerse ninguna alteración por ni sobre el plano o los otros sin autorización del autor. Igualmente el diseño profesional responsable del proyecto de resolución estructural, no podrá ser modificado por ninguna entidad o persona natural o jurídica diferente a su responsabilidad del contratista contratante.

MUNICIPIO TOCANCIPÁ
DEPARTAMENTO DE CUNDINAMARCA