


CORREA TIPO –CR19– CONJUNTO SOLDADO — CR19 2PHRC 150 X 50 X 2.5mm X Lg=8214


CANT. X 1

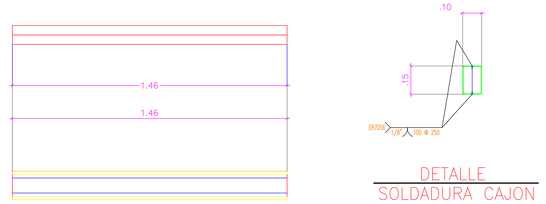

DETALLE SOLDADURA CAJON


CORREA TIPO –CR24– CONJUNTO SOLDADO — CR24 2PHRC 150 X 50 X 2.5mm X Lg=1457

CANT. X 1

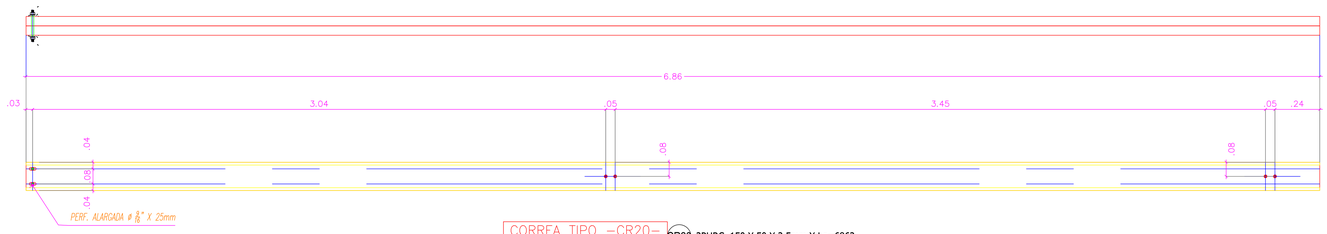


CORREA TIPO –CR20– CONJUNTO SOLDADO — CR20 2PHRC 150 X 50 X 2.5mm X Lg=6862

CANT. X 1

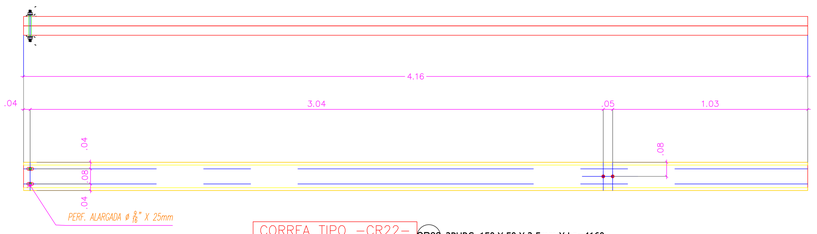


CORREA TIPO –CR22– CONJUNTO SOLDADO — CR22 2PHRC 150 X 50 X 2.5mm X Lg=4160

CANT. X 1

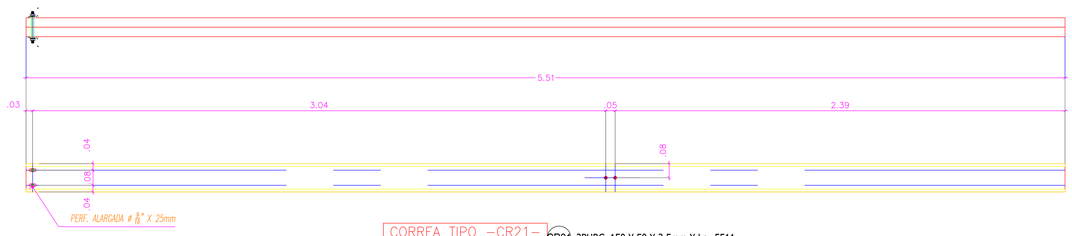


CORREA TIPO –CR21– CONJUNTO SOLDADO — CR21 2PHRC 150 X 50 X 2.5mm X Lg=5511

CANT. X 1

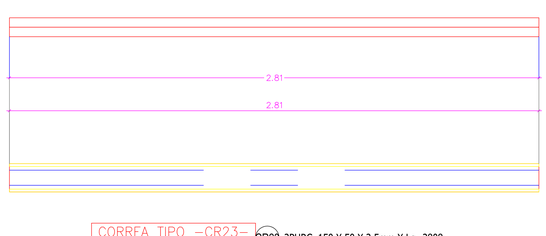


CORREA TIPO –CR23– CONJUNTO SOLDADO — CR23 2PHRC 150 X 50 X 2.5mm X Lg=2808

CANT. X 1

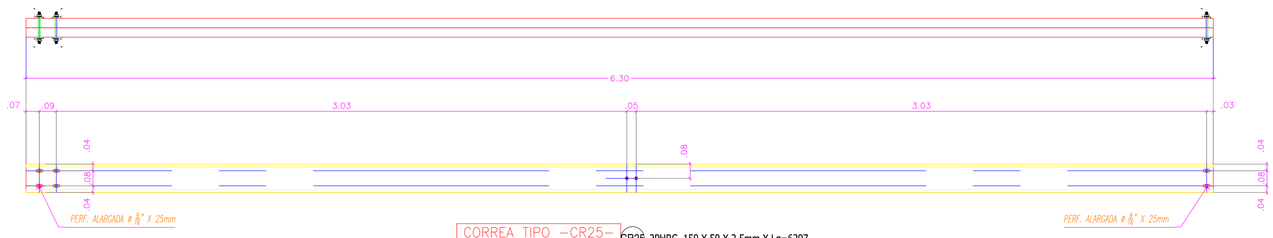


CORREA TIPO –CR25– CONJUNTO SOLDADO — CR25 2PHRC 150 X 50 X 2.5mm X Lg=6297

CANT. X 2

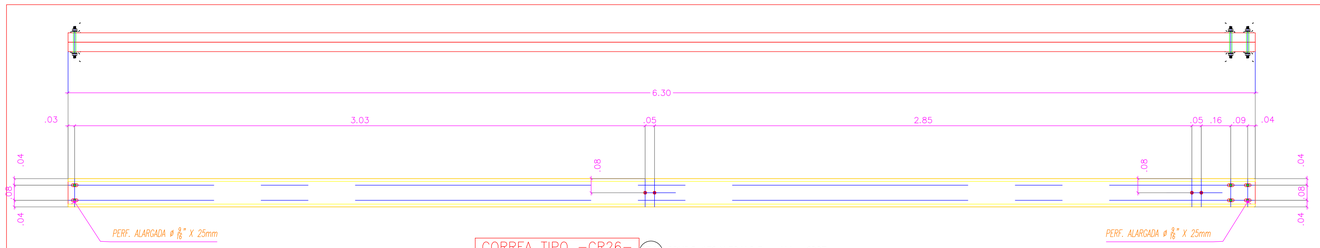

CORREA TIPO –CR26– CONJUNTO SOLDADO — CR26 2PHRC 150 X 50 X 2.5mm X Lg=6297

CANT. X 2

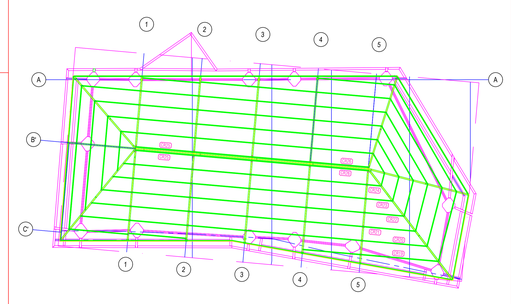

NOTAS GENERALES:

1. VER NOTAS GENERALES EN PLANO No F5V

CONVENCIONES:

- HUECO ø 7/16" PARA TORNILLO ø 3/8"
- HUECO ø 9/16" PARA TORNILLO ø 1/2"
- HUECO ø 11/16" PARA TORNILLO ø 5/8"
- HUECO ø 13/16" PARA TORNILLO ø 3/4"
- HUECO ø 15/16" PARA TORNILLO ø 7/8"
- HUECO ø 1-1/16" PARA TORNILLO ø 1"
- HUECO ø 1-5/16" PARA TORNILLO ø 1-1/4"
- D ELEMENTO DERECHO
- Z ELEMENTO IZQUIERDO
- PUNTO DE TRABAJO

MODIFICACIONES

I	
II	
III	
IV	

PROYECTO: CONTRATO DE OBRA 530 DE 2018
CONSTRUCCION DE LA PRIMERA ETAPA DEL AUDITORIO MUNICIPAL DE TOCANCIPA

INTERVENTORIA: ING. DAVID R. RODRIGUEZ BUITRAGO MAT. 25202-227869 CND

CONTIENE: CUBIERTA FOYER - CORREAS TIPO - CR19 - CR20 - CR21-CR22-CR23-CR24-CR25-CR26- DETALLES

DISEÑO: OMAR ALBERTO QUIROZ BAUTISTA MAT. 01-17297 CNDT

TIPO DE PLANO: PLANO RECORD

ESCALA: 1:15

FECHA: MARZO 2025

ARCHIVO: PLANOS\ESTRUCTURAS\AUDITORIO.dwg

CONSECUTIVO

PLANO N°: 101

DE: 245

DEPENDENCIA: SECRETARÍA DE INFRAESTRUCTURA

RAFAEL ANTONIO RIVERA GÓMEZ

ALCALDÍA MUNICIPAL DE TOCANCIPÁ

VISTO BUENO

NOTA: Este diseño es propiedad intelectual del ARQ. José Hernando Aldana Duque y está protegido por la ley 23 de 1982 y la ley 44 de 1993 sobre Derechos de Autor. Cualquier modificación o reproducción total o parcial sin autorización y responsabilidad de los profesionales mencionados en el presente plano, exime de responsabilidad profesional responsable del proyecto de cualquier índole que se derive de la misma, sujeto a las sanciones establecidas en la ley 23 de 1982 ante las autoridades competentes.
El contratista debe verificar todas las medidas en obra y son responsabilidad del contratista constructor.

CONTRATISTA:

E-Ide Ha Cruz Constructores S.A

ARQ. EDGAR DE LA CRUZ MANEVER CENDALES
M.P. No. 2252009131 CND

MUNICIPIO DE TOCANCIPA
ALCALDÍA MUNICIPAL

MUNICIPIO TOCANCIPA
DEPARTAMENTO DE CUNDINAMARCA