



CORREA TIPO –CR32– CONJUNTO SOLDADO — CR32 2PHRC 150 X 50 X 2.5mm X Lg=8161

CANT. X 1

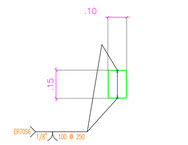

DETALLE
SOLDADURA CAJON

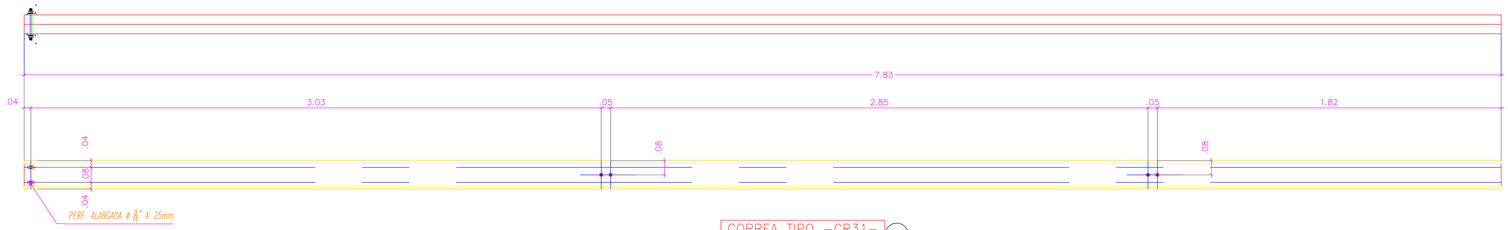


CORREA TIPO –CR31– CONJUNTO SOLDADO — CR31 2PHRC 150 X 50 X 2.5mm X Lg=7834

CANT. X 1




CORREA TIPO –CR37– CONJUNTO SOLDADO — CR37 2PHRC 150 X 50 X 2.5mm X Lg=2591

CANT. X 1

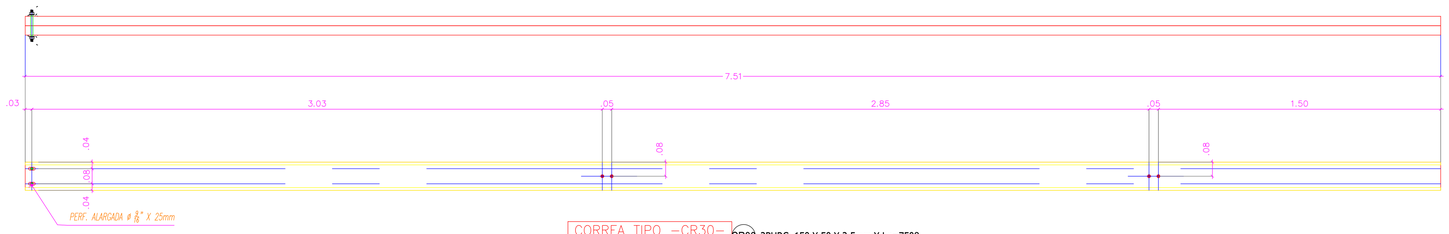


CORREA TIPO –CR30– CONJUNTO SOLDADO — CR30 2PHRC 150 X 50 X 2.5mm X Lg=7508

CANT. X 1

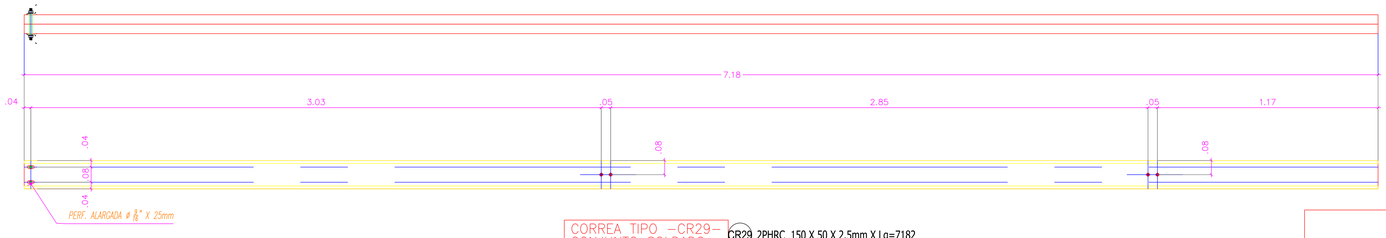


CORREA TIPO –CR29– CONJUNTO SOLDADO — CR29 2PHRC 150 X 50 X 2.5mm X Lg=7182

CANT. X 1

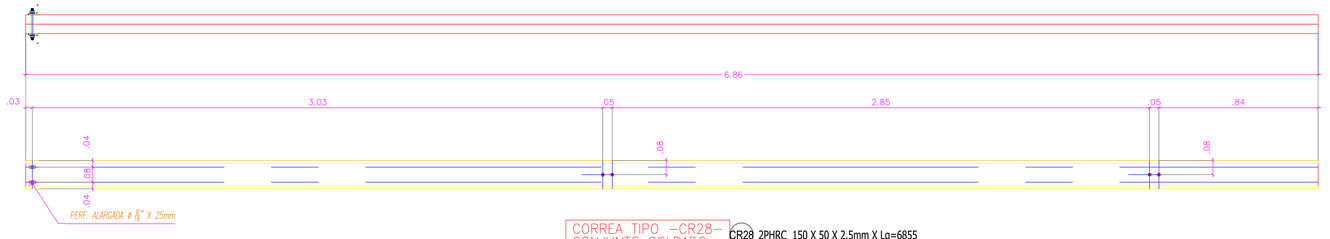

CORREA TIPO –CR28– CONJUNTO SOLDADO — CR28 2PHRC 150 X 50 X 2.5mm X Lg=6855

CANT. X 1

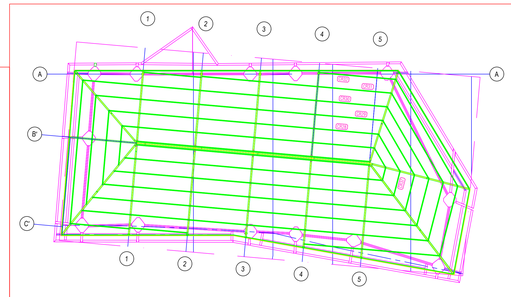

NOTAS GENERALES:

1. VER NOTAS GENERALES EN PLANO No F5V

CONVENCIONES:

- HUECO Ø 7/16" PARA TORNILLO Ø 3/8"
- HUECO Ø 9/16" PARA TORNILLO Ø 1/2"
- HUECO Ø 11/16" PARA TORNILLO Ø 5/8"
- HUECO Ø 13/16" PARA TORNILLO Ø 3/4"
- HUECO Ø 15/16" PARA TORNILLO Ø 7/8"
- HUECO Ø 1-1/16" PARA TORNILLO Ø 1"
- HUECO Ø 1-5/16" PARA TORNILLO Ø 1-1/4"
- D ELEMENTO DERECHO
- Z ELEMENTO IZQUIERDO
- PUNTO DE TRABAJO

DE: 245

PLANO N°: 102

ESCALA: 1:15

FECHA: MARZO 2025

ARCHIVO: PLANOS\ESTRUCTURA\METALICA.dwg

CONSECUTIVO:

CONTIENE: CUBIERTA FOYER - CORREAS TIPO - CR28 - CR29 -CR30-CR31-CR32 Y CR37- DETALLES

DIBUJADO: OMAR ALBERTO QUIROZ BAUTISTA MAT. 01-17297-CND-FT

ESCALA: PLANO RECORD

PROYECTO: CONTRATO DE OBRA 530 DE 2018 CONSTRUCCION DE LA PRIMERA ETAPA DEL AUDITORIO MUNICIPAL DE TOCANCIPA

INTERVENTORIA: ING. DAVID R. RODRIGUEZ BUITRAGO MAT. No. 25202-86139 CND

VISTO BUENO

MODIFICACIONES

I	II	III
		IV

DEPENDENCIA: SECRETARÍA DE INFRAESTRUCTURA

RAFAEL ANTONIO RIVERA GÓMEZ

ALCALDÍA MUNICIPAL DE TOCANCIPA

VISTO BUENO

NOTA: Este diseño es propiedad intelectual del ARQ. José Edgar de la Cruz Murgas y está protegido por la ley 23 de 1982, la cual no puede usarse en la construcción de las obras para las cuales se realizó sin la autorización del autor. Derechos de Autor. Cualquier modificación o alteración a los planos sin autorización escrita y responsabilidad de los profesionales a encomendado al profesional responsable del proyecto de cualquier modificación que se realice a los planos sin su autorización. Para la construcción de las obras los constructores deben verificarse en obra y son responsabilidad del contratista constructor.

CONTRATISTA: E de la Cruz Constructores S.A.

ARQ. EDGAR DE LA CRUZ MURGAS CENDALES
M.P. No. 2370500157 CND

MUNICIPIO TOCANCIPÁ
DEPARTAMENTO DE CUNDINAMARCA