



CORREA TIPO –CR33– CONJUNTO SOLDADO — CANT. X 1

CR33 2PHRC 150 X 50 X 2.5mm X Lg=7582

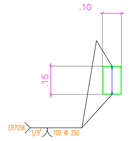

DETALLE
SOLDADURA CAJON

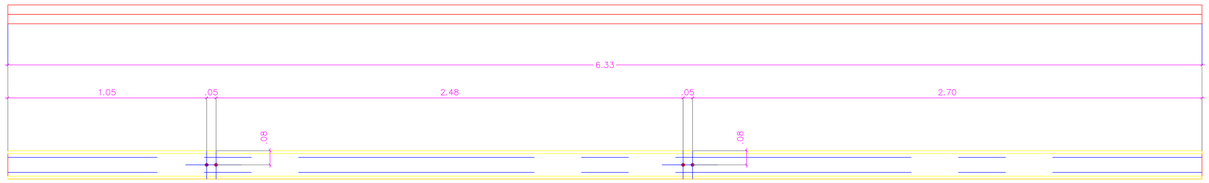


CORREA TIPO –CR34– CONJUNTO SOLDADO — CANT. X 1

CR34 2PHRC 150 X 50 X 2.5mm X Lg=6334



CORREA TIPO –CR36– CONJUNTO SOLDADO — CANT. X 1

CR36 2PHRC 150 X 50 X 2.5mm X Lg=3839

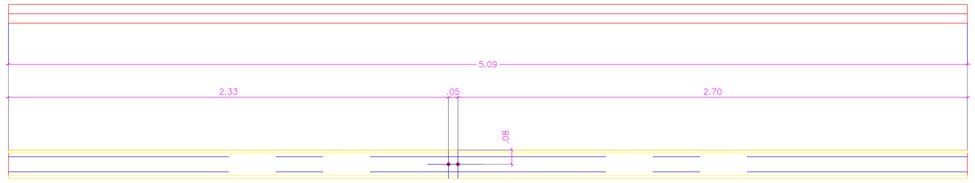

CORREA TIPO –CR35– CONJUNTO SOLDADO — CANT. X 1

CR35 2PHRC 150 X 50 X 2.5mm X Lg=5086




CORREA TIPO –CR38– CONJUNTO SOLDADO — CANT. X 1

CR38 2PHRC 150 X 50 X 2.5mm X Lg=1343




CORREA TIPO –CR44– CONJUNTO SOLDADO — CANT. X 1

CR44 2PHRC 150 X 50 X 2.5mm X Lg=2284

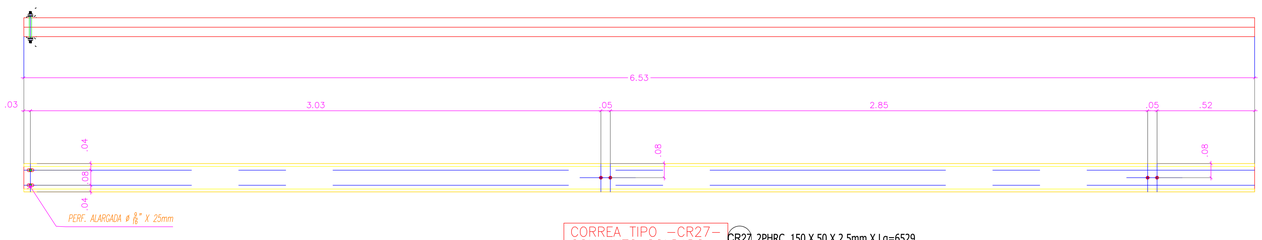

CORREA TIPO –CR27– CONJUNTO SOLDADO — CANT. X 1

CR27 2PHRC 150 X 50 X 2.5mm X Lg=6529

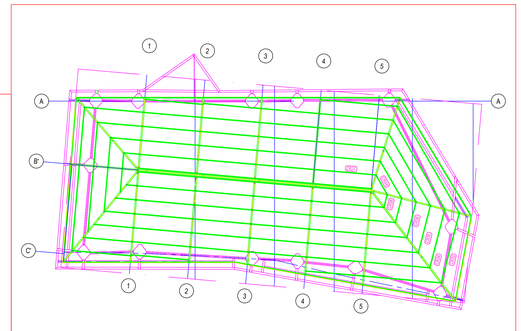

NOTAS GENERALES:

1. VER NOTAS GENERALES EN PLANO No F5V

CONVENCIONES:

- \+ HUECO ø 7/16" PARA TORNILLO ø 3/8"
- ◆ HUECO ø 9/16" PARA TORNILLO ø 1/2"
- HUECO ø 11/16" PARA TORNILLO ø 5/8"
- HUECO ø 13/16" PARA TORNILLO ø 3/4"
- HUECO ø 15/16" PARA TORNILLO ø 7/8"
- HUECO ø 1-1/16" PARA TORNILLO ø 1"
- HUECO ø 1-5/16" PARA TORNILLO ø 1-1/4"
- D ELEMENTO DERECHO
- Z ELEMENTO IZQUIERDO
- PUNTO DE TRABAJO

HOJA DE: 245
PLANO N°: 103
ESCALA: 1:15
FECHA: MARZO 2025
ARCHIVO: PLANOS\RECORD\ESTRUCTURA\MEMELCAJ.dwg
CONSECUTIVO:

CONTIENE: CUBIERTA FOYER - CORREAS TIPO - CR27 - CR33 -CR34-CR35-CR36-CR37-CR38-CR44- DETALLES
DIBUJADO: OMAR ALBERTO QUIROZ BAUTISTA MAT. 01-172917-CND
ESPECIE PLANO: PLANO RECORD

PROYECTO: CONTRATO DE OBRA 530 DE 2018 CONSTRUCCION DE LA PRIMERA ETAPA DEL AUDITORIO MUNICIPAL DE TOCANCIPA
INTERVENTORÍA: ING. DAVID R. RODRIGUEZ BUITRAGO MAT. No. 25202-206139 CND
VISTO BUENO

MODIFICACIONES

II	III	IV

DEPENDENCIA: SECRETARÍA DE INFRAESTRUCTURA
RAFAEL ANTONIO RIVERA GÓMEZ
ALCALDÍA MUNICIPAL DE TOCANCIPÁ
VISTO BUENO

NOTA: Este diseño es propiedad intelectual del ARQ. José Fernando Ávila Ramírez y está protegido por la Ley 23 de 1982. Solo puede usarse en la construcción de las obras para las que se concibió. Cualquier otro uso requiere la autorización escrita del autor. La Ley 23 de 1982 sobre Derechos de Autor, Cualquier modificación o reproducción total o parcial de los planos, sin autorización y sin responsabilidad del profesional responsable, del proyecto de ingeniería, arquitectura o urbanismo, acarreará las sanciones establecidas en la ley 23 de 1982 y demás normas concordantes.
El constructor debe verificar todas las medidas en obra y son responsabilidad del contratista constructor.

CONTRATISTA: E con la Cruz Constructores S.A
ARQ. EDGAR DE LA CRUZ MUNEVAR GENERALES
M.P. No. 2570009131 CND

MUNICIPIO DE TOCANCIPÁ
MUNICIPIO TOCANCIPÁ
DEPARTAMENTO DE CUNDINAMARCA