


CORREA TIPO –CR39– CONJUNTO SOLDADO — CANT. X 1

CR39 2PHRC 150 X 50 X 2.5mm X Lg=12968




CORREA TIPO –CR40– CONJUNTO SOLDADO — CANT. X 1

CR40 2PHRC 150 X 50 X 2.5mm X Lg=10832

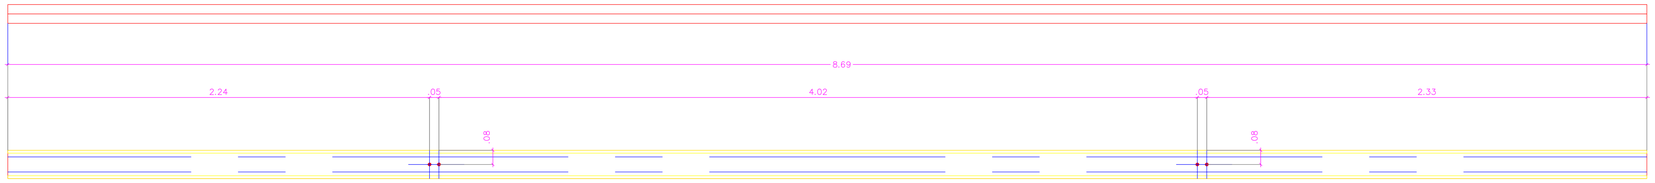


CORREA TIPO –CR41– CONJUNTO SOLDADO — CANT. X 1

CR41 2PHRC 150 X 50 X 2.5mm X Lg=8695

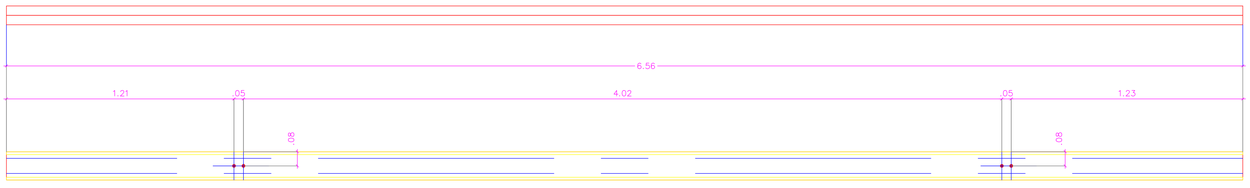


CORREA TIPO –CR42– CONJUNTO SOLDADO — CANT. X 1

CR42 2PHRC 150 X 50 X 2.5mm X Lg=6558

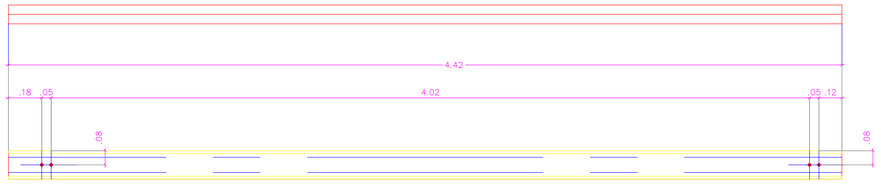


CORREA TIPO –CR43– CONJUNTO SOLDADO — CANT. X 1

CR43 2PHRC 150 X 50 X 2.5mm X Lg=4421

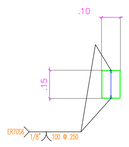

DETALLE
SOLDADURA CAJON

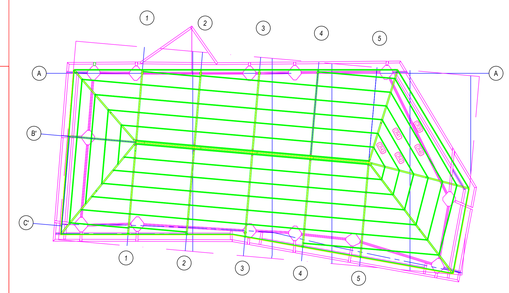

NOTAS GENERALES:

1. VER NOTAS GENERALES EN PLANO No F5V

CONVENCIONES:

- HUECO Ø 7/16" PARA TORNILLO Ø 3/8"
- HUECO Ø 9/16" PARA TornILLO Ø 1/2"
- HUECO Ø 11/16" PARA TORNILLO Ø 5/8"
- HUECO Ø 13/16" PARA TORNILLO Ø 3/4"
- HUECO Ø 15/16" PARA TORNILLO Ø 7/8"
- HUECO Ø 1-1/16" PARA TORNILLO Ø 1"
- HUECO Ø 1-5/16" PARA TORNILLO Ø 1-1/4"
- D ELEMENTO DERECHO
- Z ELEMENTO IZQUIERDO
- PUNTO DE TRABAJO

DE: 245
PLANO N°: 104
ESCALA: 1:15
FECHA: MARZO 2025
ARCHIVO: PLANOS\ESTRUCTURAS\PLANOS.dwg
CONSECUTIVO:

CONTIENE: CUBIERTA FOYER - CORREAS TIPO - CR39 - CR40 -CR41-CR42-CR43- DETALLES.
DISEÑO: OMAR ALBERTO QUIROZ BAUTISTA MAT. 01-17297 CPNT
TIPO DE PLANO: PLANO RECORD

PROYECTO: CONTRATO DE OBRA 530 DE 2018 CONSTRUCCION DE LA PRIMERA ETAPA DEL AUDITORIO MUNICIPAL DE TOCANCIPA
INTERVENTORÍA: ING. DAVID R. RODRIGUEZ BUITRAGO MAT. 2272-206619 CND
VISTO BUENO

MODIFICACIONES

II		
III		
IV		

DEPENDENCIA: SECRETARÍA DE INFRAESTRUCTURA
RAFAEL ANTONIO RIVERA GÓMEZ
ALCALDÍA MUNICIPAL DE TOCANCIPÁ
VISTO BUENO

NOTA: Este diseño es propiedad intelectual del ARQ. José Fernando Ramírez Gómez, protegido por la ley 23 de 1982. Por lo tanto sólo puede usarse en la construcción de las obras para las cuales fue elaborado. Ley 23 de 1982 Artículo 2. Derechos de Autor. Cualquier modificación o reproducción total o parcial, del proyecto de cualquier índole, sin el consentimiento previo y escrito del autor, acarreará responsabilidad de las personas que lo hagan y exonerará al profesional responsable, del proyecto de cualquier responsabilidad ante las autoridades civiles y penales competentes. Los contratistas deben verificar las medidas en obra y son responsabilidad del contratista constructor.

CONTRATISTA: E con la Cruz Construcciones S.A
ARQ. EDGAR DE LA CRUZ MUÑEVAR CENDALES
M.P. No. 2570009131 CND

MUNICIPIO DE TOCANCIPÁ
MUNICIPIO TOCANCIPÁ
DEPARTAMENTO DE CUNDINAMARCA