



CORREA DE PARAMENTO TIPO –CRB5–
CONJUNTO SOLDADO
CANT. X 1

CRB5 2PHRC 150 X 50 X 2.5mm X Lg=9908

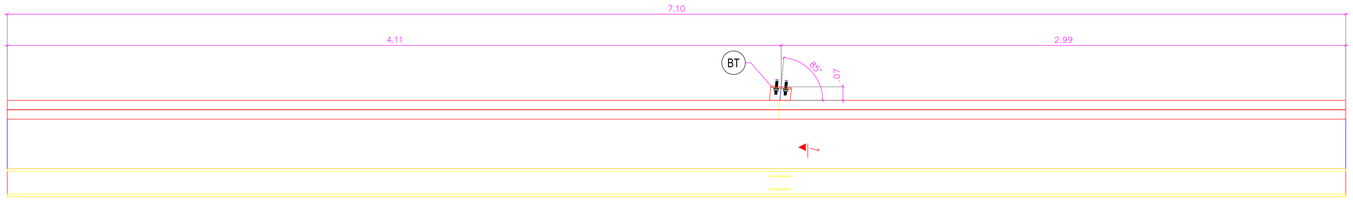


CORREA DE PARAMENTO TIPO –CRB1–
CONJUNTO SOLDADO
CANT. X 1

CRB1 2PHRC 150 X 50 X 2.5mm X Lg=7100

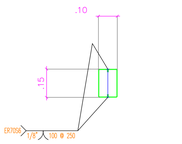


DETALLE
SOLDADURA CAJON

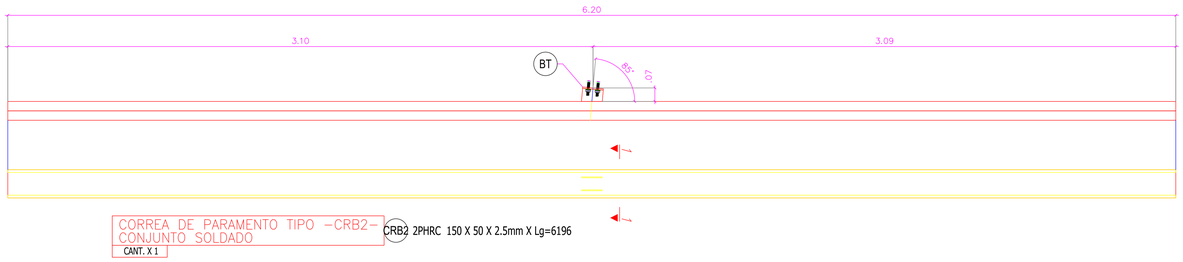


CORREA DE PARAMENTO TIPO –CRB2–
CONJUNTO SOLDADO
CANT. X 1

CRB2 2PHRC 150 X 50 X 2.5mm X Lg=6196

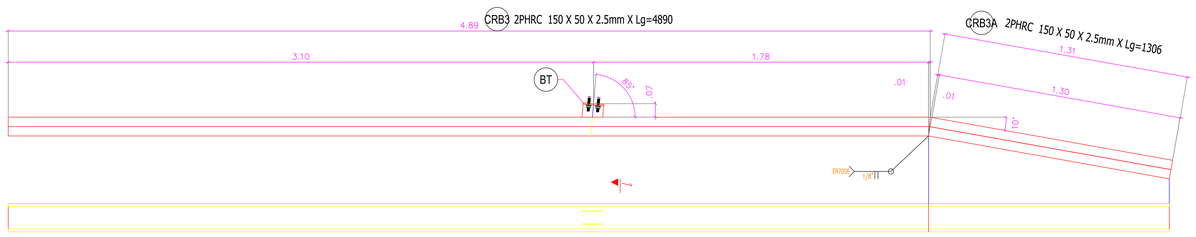


CORREA DE PARAMENTO TIPO –CRB3–
CONJUNTO SOLDADO
CANT. X 1

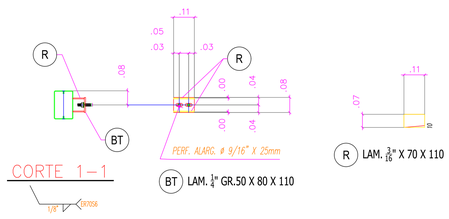


BT LAM. $\frac{1}{4}$" GR.50 X 80 X 110

R LAM. $\frac{3}{16}$" X 70 X 110

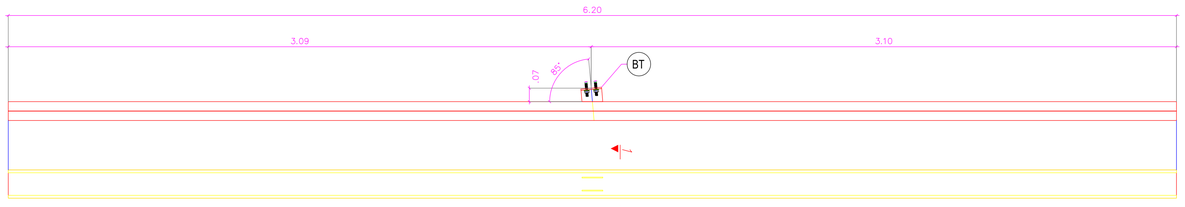

CORREA DE PARAMENTO TIPO –CRB4–
CONJUNTO SOLDADO
CANT. X 2

CRB4 2PHRC 150 X 50 X 2.5mm X Lg=6196

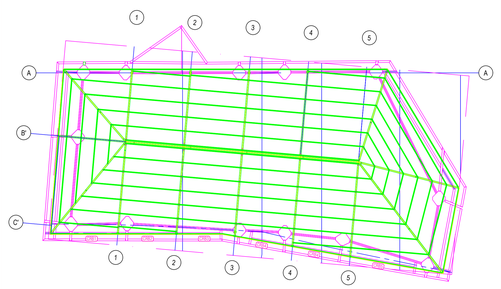

NOTAS GENERALES:

1. VER NOTAS GENERALES EN PLANO No F5V

CONVENCIONES:

- HUECO ø 7/16" PARA TORNILLO ø 3/8"
- HUECO ø 9/16" PARA TORNILLO ø 1/2"
- HUECO ø 11/16" PARA TORNILLO ø 5/8"
- HUECO ø 13/16" PARA TORNILLO ø 3/4"
- HUECO ø 15/16" PARA TORNILLO ø 7/8"
- HUECO ø 1-1/16" PARA TORNILLO ø 1"
- HUECO ø 1-5/16" PARA TORNILLO ø 1-1/4"
- D ELEMENTO DERECHO
- Z ELEMENTO IZQUIERDO
- PUNTO DE TRABAJO

DE: 245
PLANO N°: 105
ESCALA: 1:15
FECHA: MARZO 2025
ARCHIVO: PLANOS\PDF\105 PLANO.dwg
CONSECUTIVO:

CONTIENE: CUBIERTA FOYER - CORREAS DE PARAMENTO
TIPO CRB1-CRB2-CRB3-CRB4-CRB5-DETALLES
DISEÑO: OMAR ALBERTO QUIROZ BAUTISTA
MAT. 01-17297 CPNT
TIPO DE PLANO: PLANO RECORD

PROYECTO: CONTRATO DE OBRA 530 DE 2018
CONSTRUCCION DE LA PRIMERA ETAPA DEL AUDITORIO MUNICIPAL DE TOCANCIPA
INTERVENTORIA: ING. DAVID R. RODRIGUEZ BUITRAGO
MAT. No. 25202-206139 CND
VISTO BUENO

MODIFICACIONES
II
III
IV

DEPENDENCIA: SECRETARÍA DE INFRAESTRUCTURA
RAFAEL ANTONIO RIVERA GÓMEZ
ALCALDÍA MUNICIPAL DE TOCANCIPÁ
VISTO BUENO

NOTA: Este diseño es propiedad intelectual del AMO. José Alberto Quiroz Bautista y no puede ser usado para ningún otro fin a los aquí descritos sin autorización escrita del autor. Derechos de Autor. Cualquier modificación o alteración a este plano sin autorización escrita del autor, exime de responsabilidad al autor y lo traslada al profesional responsable del proyecto de cualquier modificación. Es responsabilidad del constructor y las autoridades competentes verificar en obra y son responsabilidad del contratista constructor.

CONTRATISTA: E. De la Cruz Construcciones S.A
ARQ. EDGAR ELA CRUZ MJUNIOR CENDALES
M.P. No. 2572005213 CND

MUNICIPIO DE TOCANCIPÁ
MUNICIPIO TOCANCIPÁ
DEPARTAMENTO DE CUNDINAMARCA