



CORREA DE PARAMENTO TIPO –CRB7– CONJUNTO SOLDADO
CANT. X 1

CRB7 2PHRC 150 X 50 X 2.5mm X Lg=14526

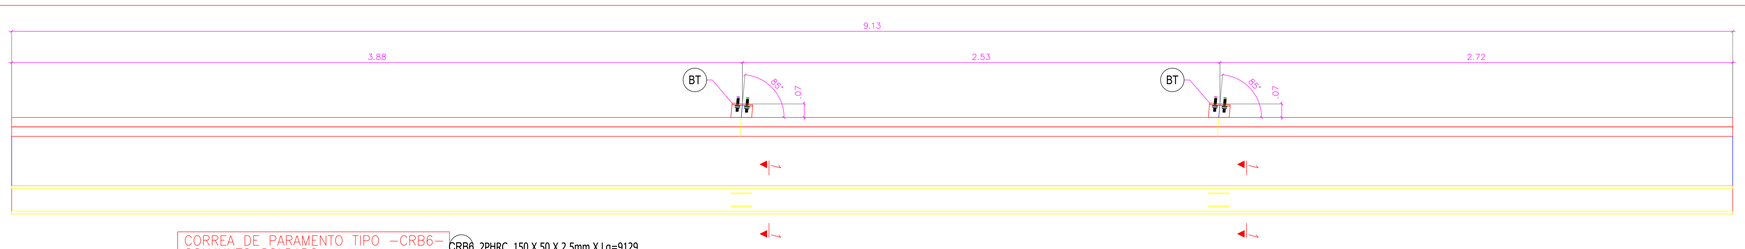


CORREA DE PARAMENTO TIPO –CRB6– CONJUNTO SOLDADO
CANT. X 1

CRB6 2PHRC 150 X 50 X 2.5mm X Lg=9129

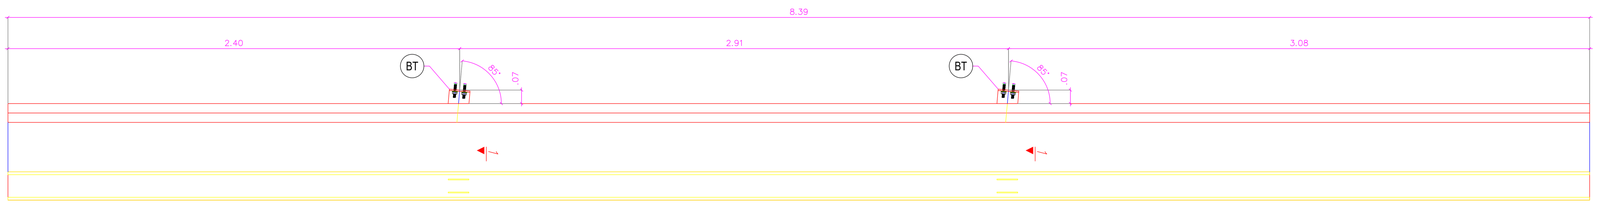


CORREA DE PARAMENTO TIPO –CRB8– CONJUNTO SOLDADO
CANT. X 1

CRB8 2PHRC 150 X 50 X 2.5mm X Lg=8390

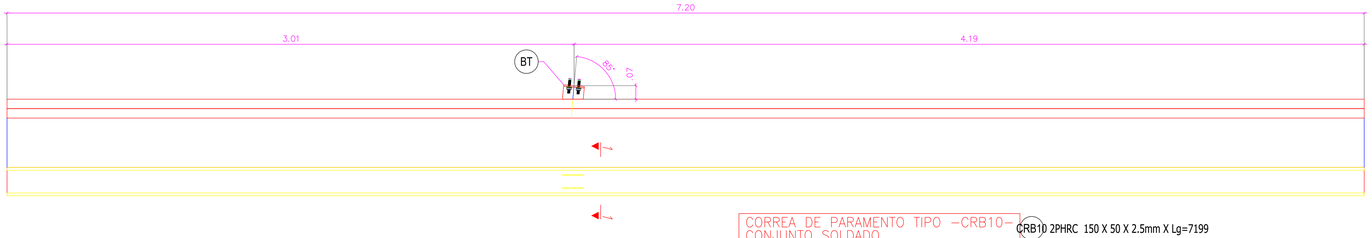


CORREA DE PARAMENTO TIPO –CRB10– CONJUNTO SOLDADO
CANT. X 1

CRB10 2PHRC 150 X 50 X 2.5mm X Lg=7199

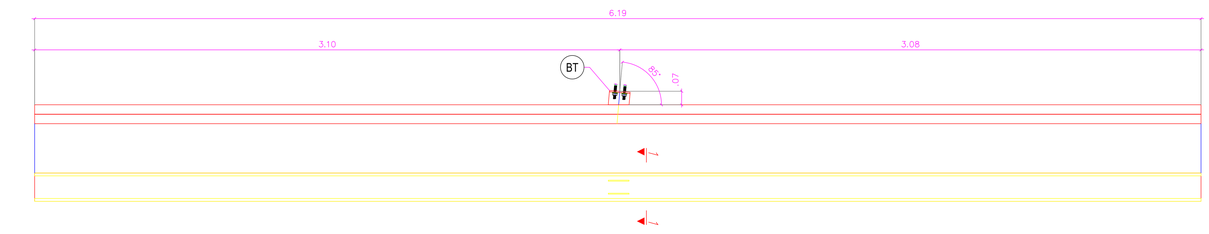

CORREA DE PARAMENTO TIPO –CRB9– CONJUNTO SOLDADO
CANT. X 3

CRB9 2PHRC 150 X 50 X 2.5mm X Lg=6187

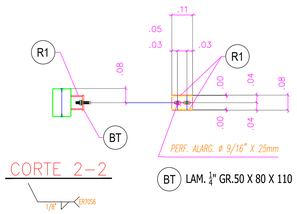


CORTE 2–2


BT LAM. $\frac{1}{4}$" GR.50 X 80 X 110



R1 LAM. $\frac{3}{16}$" X 62 X 110

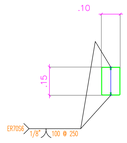


DETALLE
SOLDADURA CAJON

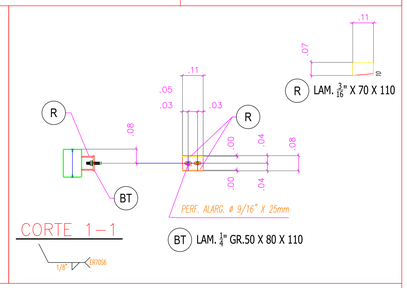

CORTE 1–1

BT LAM. $\frac{1}{4}$" GR.50 X 80 X 110

R LAM. $\frac{3}{16}$" X 70 X 110

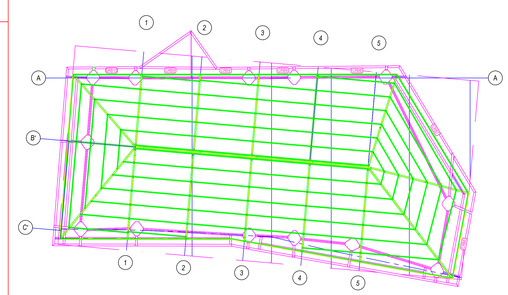

NOTAS GENERALES:

1. VER NOTAS GENERALES EN PLANO No F5V

CONVENCIONES:

- HUECO ø 7/16" PARA TORNILLO ø 3/8"
- HUECO ø 9/16" PARA TORNILLO ø 1/2"
- HUECO ø 11/16" PARA TORNILLO ø 5/8"
- HUECO ø 13/16" PARA TORNILLO ø 3/4"
- HUECO ø 15/16" PARA TORNILLO ø 7/8"
- HUECO ø 1-1/16" PARA TORNILLO ø 1"
- HUECO ø 1-5/16" PARA TORNILLO ø 1-1/4"
- D ELEMENTO DERECHO
- Z ELEMENTO IZQUIERDO
- PUNTO DE TRABAJO

DE: 245
PLANO N°: 106
ESCALA: 1:15
FECHA: MARZO 2025
ARCHIVO: PLANOS\ESTRUCTURAS\PLANOS.dwg
CONSECUTIVO:

CONTIENE: CUBIERTA FOYER - CORREAS DE PARAMENTO TIPO CRB6-CRB7-CRB8-CRB9-CRB10-DETALLES
DISEÑO: OMAR ALBERTO QUIROZ BAUTISTA MAT. 01-17297 CNPT
REVISO: PLANO RECORD

PROYECTO: CONTRATO DE OBRA 530 DE 2018 CONSTRUCCION DE LA PRIMERA ETAPA DEL AUDITORIO MUNICIPAL DE TOCANCIPA
INTERVENTORIA: ING. DAVID R. RODRIGUEZ BUITRAGO MAT. No. 2272018159 CND
VISTO BUENO

MODIFICACIONES

II	III	IV

DEPENDENCIA: SECRETARÍA DE INFRAESTRUCTURA
RAFAEL ANTONIO RIVERA GÓMEZ
ALCALDÍA MUNICIPAL DE TOCANCIPÁ
VISTO BUENO

NOTA: Este diseño es propiedad intelectual del ARQ. José Fernando Ramírez Gómez y está protegido por la ley 23 de 1982. Derechos de Autor. Cualquier modificación o reproducción total o parcial del mismo sin autorización previa y por escrito del autor, exime a este de cualquier responsabilidad de los perjuicios a que haya lugar. El profesional responsable del proyecto de cualquier especialidad, deberá revisar y verificar todos los detalles y cantidades correspondientes.
Antes de iniciar la obra los contratistas verificarán en obra y son responsabilidad del contratista constructor.

CONTRATISTA: E de la Cruz Constructores S.A.
ARQ. EDGAR DE LA CRUZ MUNEVAR CENDALES
M.P. No. 2252005019 CND

MUNICIPIO DE TOCANCIPÁ
MUNICIPIO TOCANCIPÁ
DEPARTAMENTO DE CUNDINAMARCA