
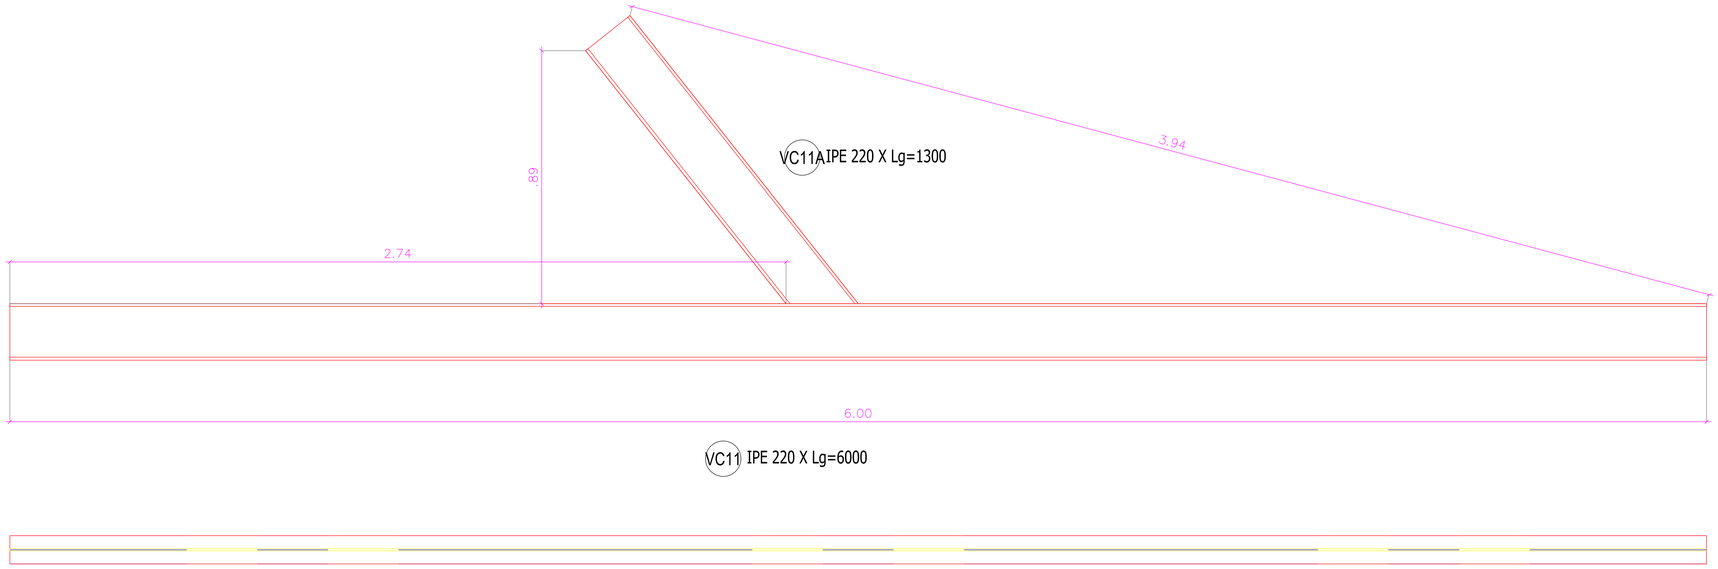


SOPORTE CUBIERTA VC11
CONJUNTO SOLDADO

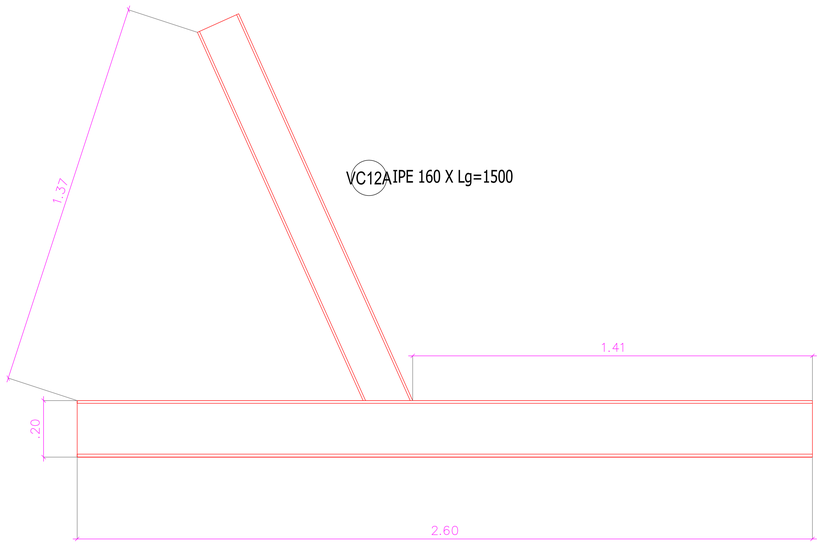

SOPORTE CUBIERTA VC12
CONJUNTO SOLDADO

NOTAS GENERALES:

1. VER NOTAS GENERALES EN PLANO No FSV

CONVENCIONES:

- HUECO Φ 7/16" PARA TORNILLO Φ 3/8"
- HUECO Φ 9/16" PARA TORNILLO Φ 1/2"
- HUECO Φ 11/16" PARA TORNILLO Φ 5/8"
- HUECO Φ 13/16" PARA TORNILLO Φ 3/4"
- HUECO Φ 15/16" PARA TORNILLO Φ 7/8"
- HUECO Φ 1-1/16" PARA TORNILLO Φ 1"
- HUECO Φ 1-5/16" PARA TORNILLO Φ 1-1/4"
- D ELEMENTO DERECHO
- Z ELEMENTO IZQUIERDO
- PUNTO DE TRABAJO

DE: 245
PLANO N°: 108
ESCALA: 1:10
FECHA: MARZO 2025
ARCHIVO: PLANOS ESTRUCTURALES\PLANOS DWG
CONSECUTIVO:

CONTIENE: CUBIERTA FOYER - SOPORTE CUBIERTA TIPO VC11 Y VC12 -DETALLES.
DISEÑO: OMAR ALBERTO QUIROZ BAUTISTA MAT. 01-17297 CNPT
TIPO DE PLANO: PLANO RECORD

PROYECTO: CONTRATO DE OBRA 530 DE 2018 CONSTRUCCION DE LA PRIMERA ETAPA DEL AUDITORIO MUNICIPAL DE TOCANCIPA
INTERVENTORÍA: ING. DAVID R. RODRIGUEZ BUITRAGO MAT. No. 25202-206813 CND.
VISTO BUENO

MODIFICACIONES

I		
II		
III		
IV		

DEPENDENCIA: SECRETARÍA DE INFRAESTRUCTURA
RAFAEL ANTONIO RIVERA GÓMEZ
ALCALDÍA MUNICIPAL DE TOCANCIPA
VISTO BUENO

NOTA: Este diseño es propiedad intelectual del ARQ. José Fernando Pérez Rodríguez y no puede ser usado sin su autorización. Ley 23 de 1982 Derechos de Autor. Cualquier modificación o reproducción de los planos sin autorización y sin responsabilidad de los profesionales mencionados al profesional responsable, del proyecto de cualquier modificación o reproducción de los planos sin autorización de los mismos. Los constructores verificarán en obra y son responsabilidad del contratista constructor.

CONTRATISTA:
E con te Cruz Construcciones S.A
ARQ. ESTEFANY LA CRUZ MUNEVAR CENDALES
M.P. No. 2570009131 CND

MUNICIPIO DE TOCANCIPA
GOBIERNO MUNICIPAL
MUNICIPIO TOCANCIPA
DEPARTAMENTO DE CUNDINAMARCA