



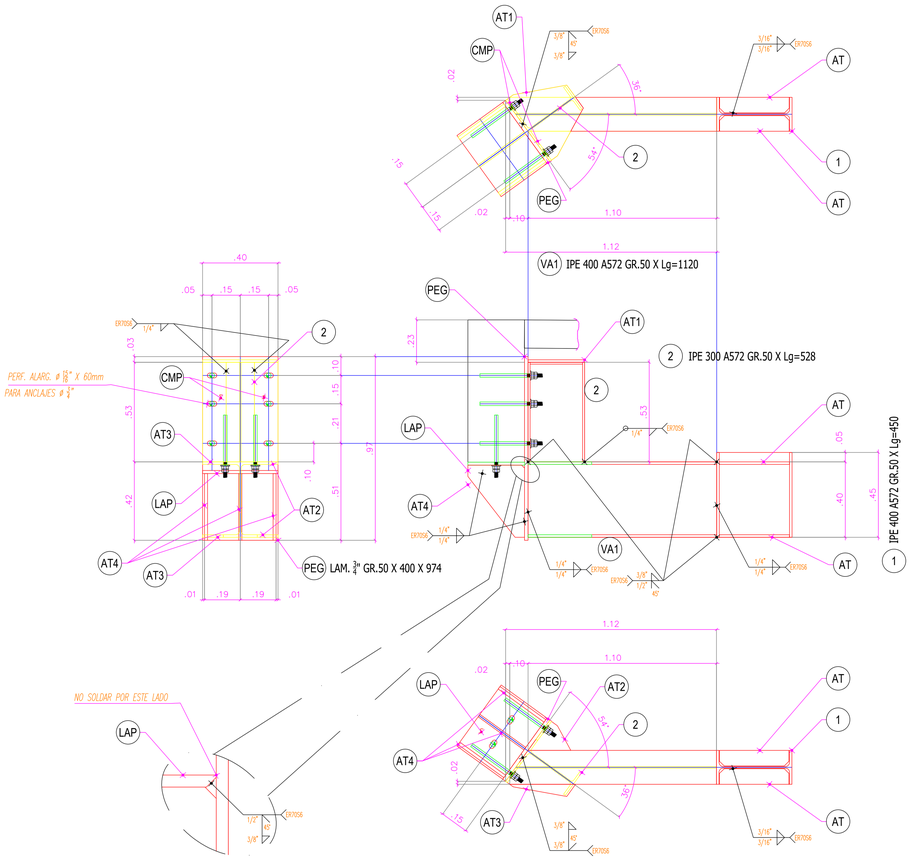


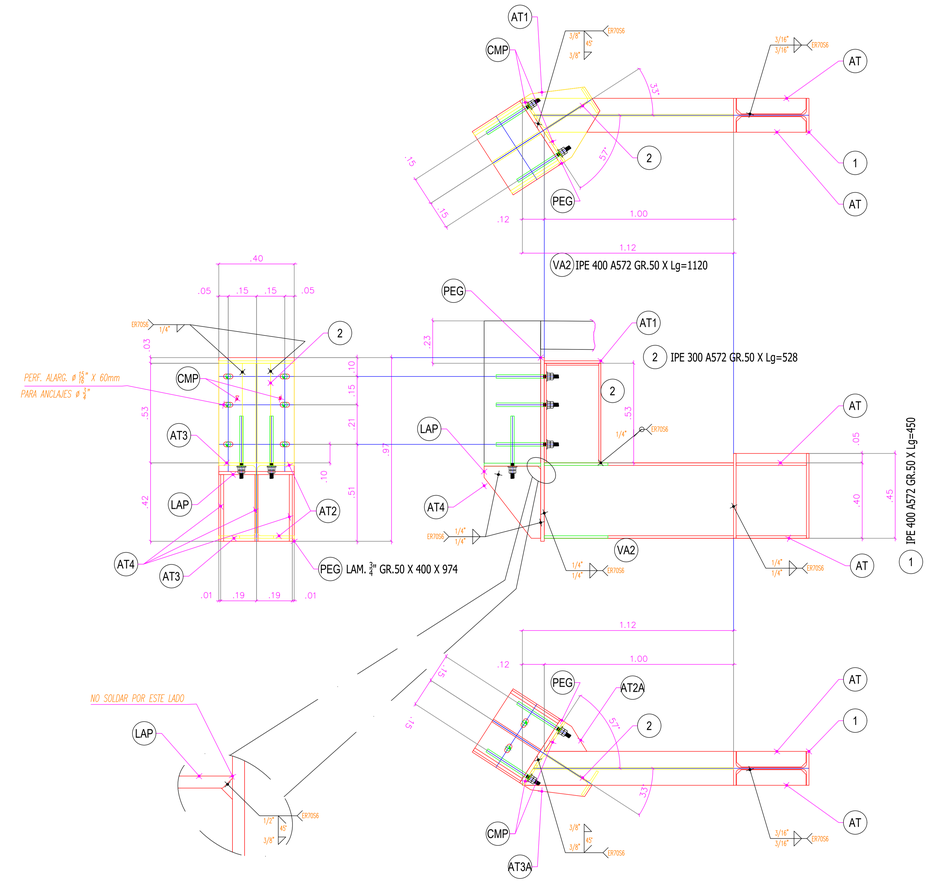


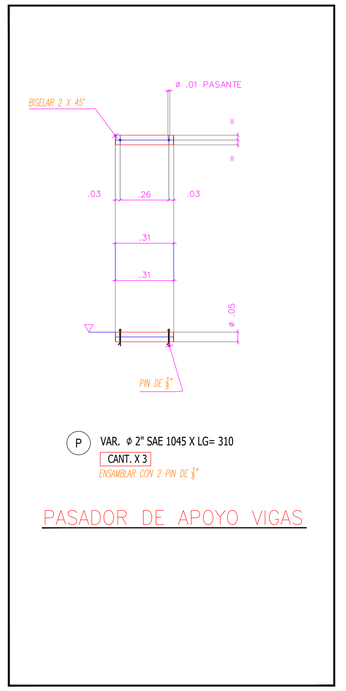



PASADOR DE APOYO VIGAS

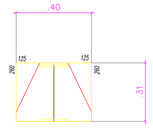


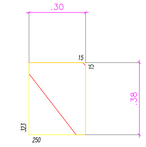

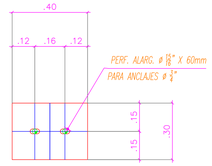

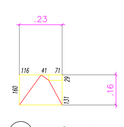


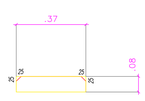


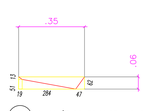


VIGA ANCLAJE TIPO –VAN1– CONJUNTO SOLDADO

CANT. X 2

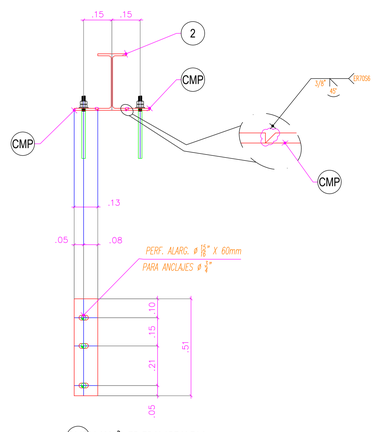


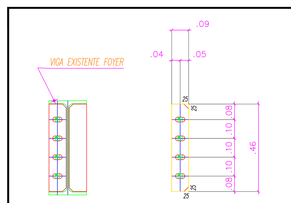

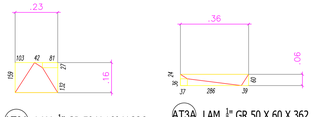



ANCLAJES A CONCRETO

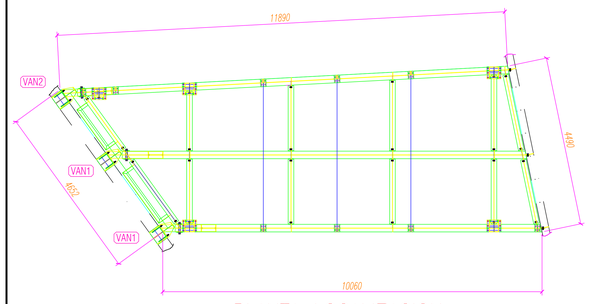

PLANTA LOCALIZACION –PTC1–

CONVENCIONES:

- HUECO ø 7/16" PARA TORNILLO ø 3/8"
- HUECO ø 9/16" PARA TORNILLO ø 1/2"
- HUECO ø 11/16" PARA TORNILLO ø 5/8"
- HUECO ø 13/16" PARA TORNILLO ø 3/4"
- HUECO ø 15/16" PARA TORNILLO ø 7/8"
- HUECO ø 1-1/16" PARA TORNILLO ø 1"
- HUECO ø 1-5/16" PARA TORNILLO ø 1-1/4"

D ELEMENTO DERECHO
Z ELEMENTO IZQUIERDO
PUNTO DE TRABAJO

DE: 245
PLANO N°: 110
ESCALA: 1:15
FECHA: MARZO 2025
ARCHIVO: PLANOS\ESTRUCTURAS\PLANOS.dwg
CONSECUTIVO:

CONTIENE: PUENTE DE CONEXION No 1 FOYER- AUDITORIO
VIGAS DE ANCLAJE TIPO VAN1-VAN2-DETALLES
DISEÑO: OMAR ALBERTO QUIROZ BAUTISTA
MAT. 01-17297 CNPCT
ESPECIE PLANO: PLANO RECORD

PROYECTO: CONTRATO DE OBRA 530 DE 2018
CONSTRUCCION DE LA PRIMERA ETAPA DEL
AUDITORIO MUNICIPAL DE TOCANCIPA
INTERVENTORIA:
ING. DAVID R. RODRIGUEZ BUITRAGO
MAT. 25202-227611 CND
VISTO BUENO

MODIFICACIONES
II
III
IV

DEPENDENCIA: SECRETARÍA DE INFRAESTRUCTURA
RAFAEL ANTONIO RIVERA GÓMEZ
ALCALDÍA MUNICIPAL DE TOCANCIPÁ
VISTO BUENO

NOTA:
Este diseño es propiedad intelectual del ARQ. José Edgar Ortega Cruz, cualquier modificación que se haga sin su autorización, sin previo aviso, o sin la participación y asesoría del profesional responsable del proyecto, le quitará automáticamente la responsabilidad de los profesionales y asesorías al proyecto. Los constructores deben verificar en obra y son responsabilidad del contratista constructor.

CONTRATISTA:
E de la Cruz Construcciones S.A.
ARQ. EDGAR ORTEGA CRUZ MJ/MEVAR CENDALES
M.P. No. 2370050131 CND

MUNICIPIO DE TOCANCIPÁ
DEPARTAMENTO DE CUNDINAMARCA