



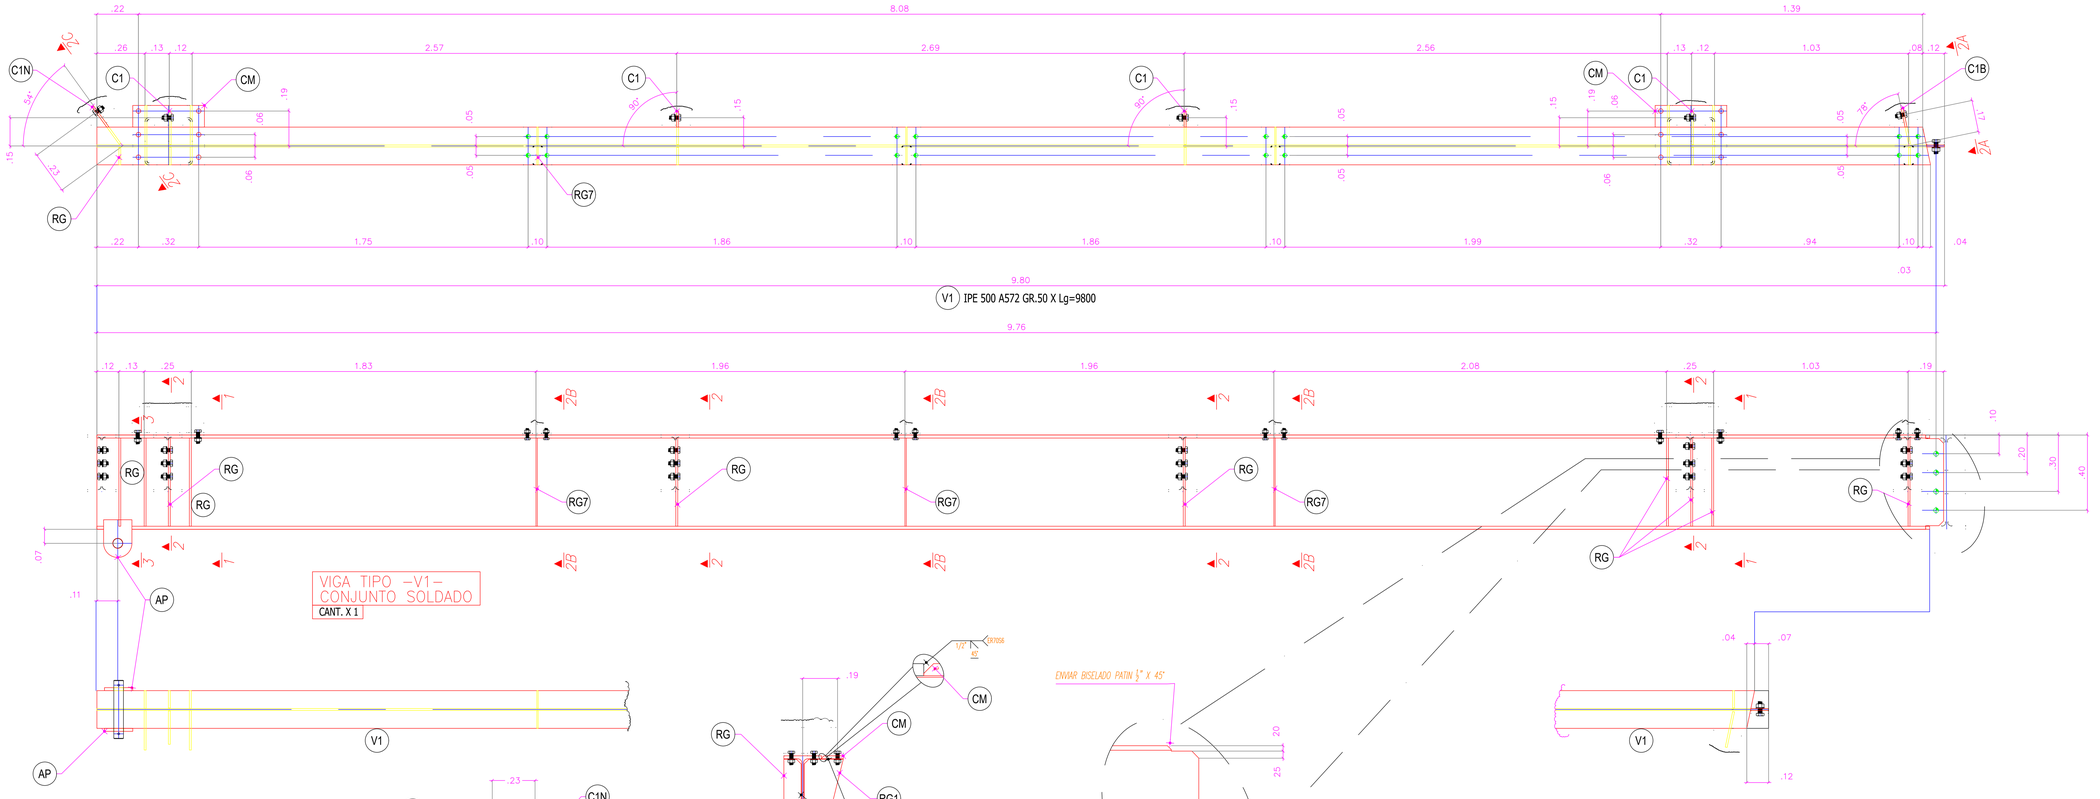


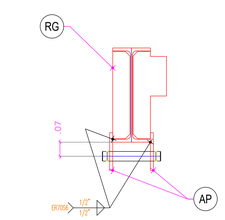

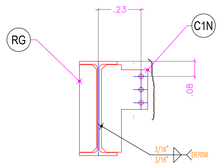


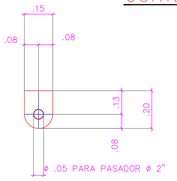


AP LAM. 3/8" GR.50 X 150 X 200

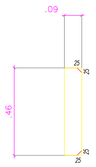


RG LAM. 3/8" GR.50 X 92 X 464

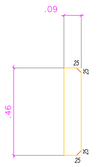


RG7 LAM. 1/4" GR.50 X 92 X 464

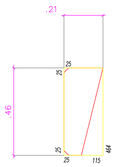


RG1 LAM. 3/8" GR.50 X 207 X 464

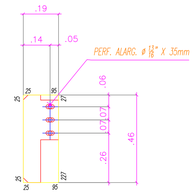


C1 LAM. 3/8" GR.50 X 187 X 464

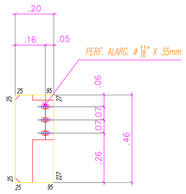



C1B LAM. 3/8" GR.50 X 205 X 464

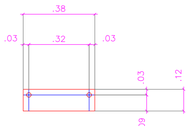


CM LAM. 5/8" GR.50 X 115 X 380

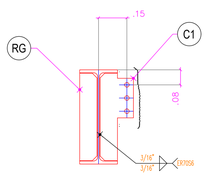


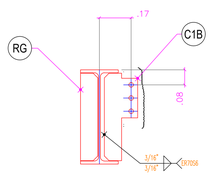

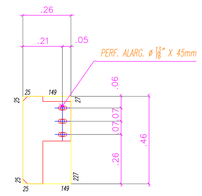

C1N LAM. 3/8" GR.50 X 255 X 464

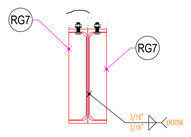

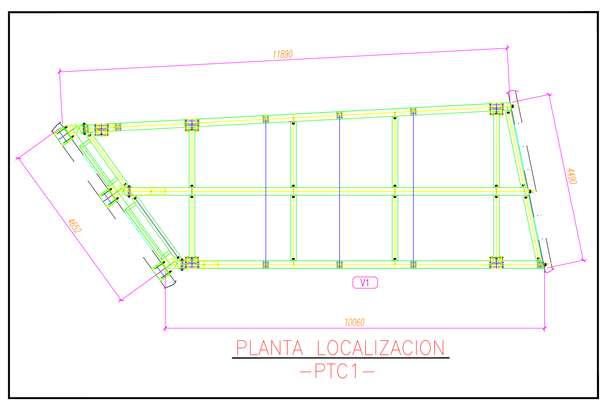

PROYECTO: CONTRATO DE OBRA 530 DE 2018
CONSTRUCCION DE LA PRIMERA ETAPA DEL AUDITORIO MUNICIPAL DE TOCANCIPA

INTERVENTORIA: ING. DAVID R. RODRIGUEZ BUITRAGO
MAT. 25202-206139 CND

VISTO BUENO

MODIFICACIONES

II	
III	
IV	

DEPENDENCIA: SECRETARÍA DE INFRAESTRUCTURA

RAFAEL ANTONIO RIVERA GÓMEZ
ALCALDÍA MUNICIPAL DE TOCANCIPA

VISTO BUENO

NOTA:
Este diseño es propiedad intelectual del ARQ. José Edgar de la Cruz Munevar y no podrá ser usado sin su autorización. La información aquí contenida es de uso exclusivo para la construcción de las obras para las que se elaboró. Ley 23 de 1982 sobre Derechos de Autor. Cualquier modificación realizada a estos planos sin autorización es responsabilidad de las personas o entidades que la realicen, incluyendo al profesional responsable del proyecto de cualquier modificación que se realice sin su autorización. Los planos aquí contenidos deben ser verificados en obra y son responsabilidad del contratista constructor.

CONTRATISTA:
E de la Cruz Construcciones S.A.
ARQ. EDGAR JOSE LA CRUZ MUNEVAR CENDALES
M.P. No. 2570509151 CND

MUNICIPIO DE TOCANCIPA
MUNICIPIO TOCANCIPA
DEPARTAMENTO DE CUNDINAMARCA

CONTIENE: PUENTE DE CONEXION No 1 FOYER- AUDITORIO
VIGA TIPO V1-DETALLES

DISEÑO: OMAR ALBERTO QUIROZ BAUTISTA
MAT. 01-17297 CMCT

DIBUJO: PLANO RECORD

ESCALA: 1:15
FECHA: MARZO 2025
ARCHIVO: PLANOS RECORD\ESTRUCTURAS\PLANOS.dwg
CONSECUTIVO

PLANO N°: 111
DE: 245