

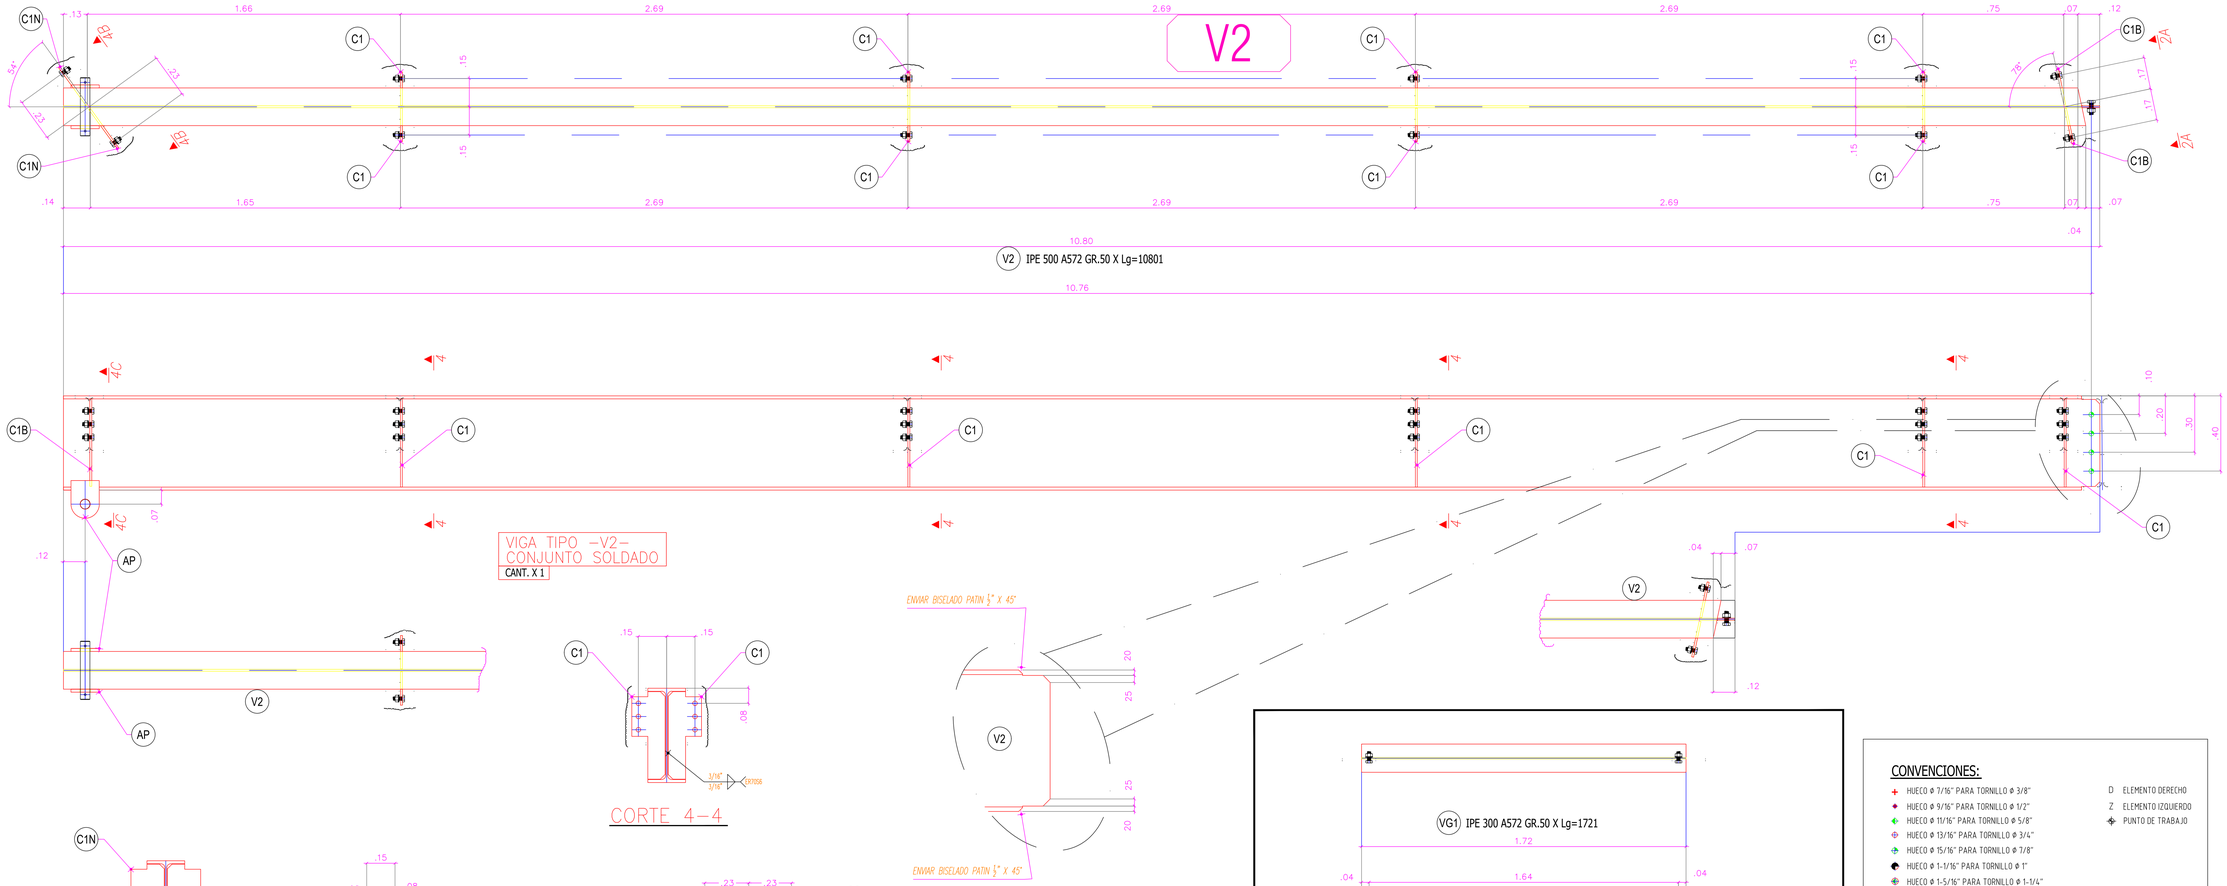


VIGA TIPO –V2–
CONJUNTO SOLDADO
CANT. X 1


CORTE 4–4

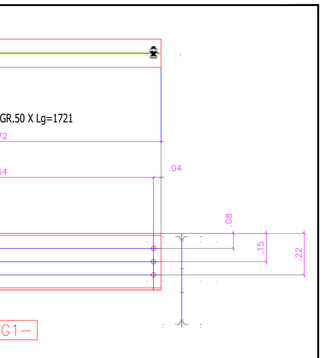


VIGA TIPO –VG1–
CANT. X 4

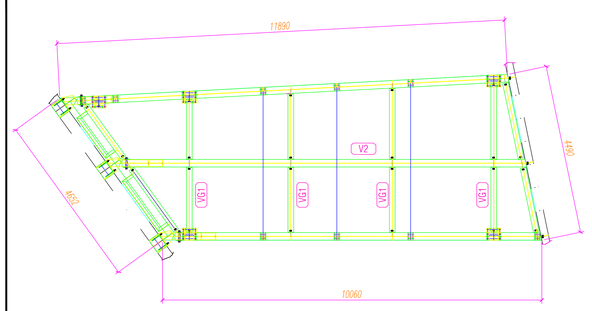


PLANTA LOCALIZACION
–PTC1–

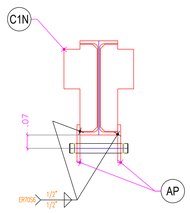


CORTE 4C–4C

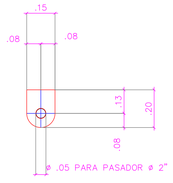


AP LAM. $\frac{3}{8}$" GR.50 X 150 X 200

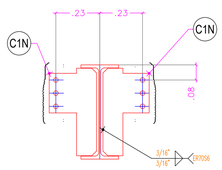


CORTE 4B–4B

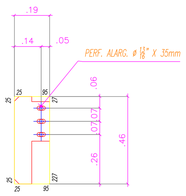


C1 LAM. $\frac{3}{8}$" GR.50 X 187 X 464

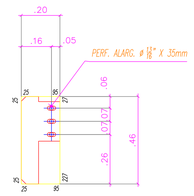

C1B LAM. $\frac{3}{8}$" GR.50 X 205 X 464

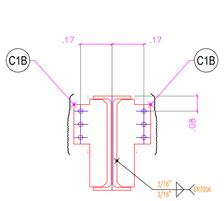

CORTE 2A–2A

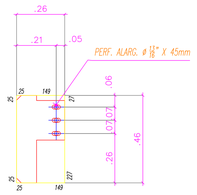

C1N LAM. $\frac{3}{8}$" GR.50 X 255 X 464

CONVENCIONES:

- HUECO ø 7/16" PARA TORNILLO ø 3/8"
- HUECO ø 9/16" PARA TORNILLO ø 1/2"
- HUECO ø 11/16" PARA TORNILLO ø 5/8"
- HUECO ø 13/16" PARA TORNILLO ø 3/4"
- HUECO ø 15/16" PARA TORNILLO ø 7/8"
- HUECO ø 1-1/16" PARA TORNILLO ø 1"
- HUECO ø 1-5/16" PARA TORNILLO ø 1-1/4"

D ELEMENTO DERECHO
Z ELEMENTO IZQUIERDO
PUNTO DE TRABAJO

DE: 245
PLANO N°: 112
ESCALA: 1:15
FECHA: MARZO 2025
ARCHIVO: PLANOS RECORD\ESTRUCTURAS\PLANOS.dwg
CONSECUTIVO:

CONTIENE: PUENTE DE CONEXION No 1 FOYER- AUDITORIO
VIGAS TIPO V2-VG1-DETALLES

DISEÑO: OMAR ALBERTO QUIROZ BAUTISTA
MAT. 01-17297 CNPT

DIBUJO: PLANO RECORD

PROYECTO: CONTRATO DE OBRA 530 DE 2018
CONSTRUCCION DE LA PRIMERA ETAPA DEL AUDITORIO MUNICIPAL DE TOCANCIPA

INTERVENTORIA: ING. DAVID R. RODRIGUEZ BUITRAGO
MAT. No. 25202-206619 CND

VISTO BUENO

MODIFICACIONES

II		
III		
IV		

DEPENDENCIA: SECRETARÍA DE INFRAESTRUCTURA

RAFAEL ANTONIO RIVERA GÓMEZ
SECRETARIO

ALCALDÍA MUNICIPAL DE TOCANCIPÁ

VISTO BUENO

NOTA:
Este diseño es propiedad intelectual del ARQ. José Fernando Castro Caycedo y no puede ser usado sin su autorización. Los planos no pueden ser modificados sin autorización escrita del profesional responsable del proyecto. Derechos de Autor. Cualquier modificación o reproducción total o parcial de estos planos sin autorización escrita del profesional responsable del proyecto, da derecho a demandar civil y penalmente a la persona natural o jurídica que lo realice. Ley 23 de 1982. Artículos 2 y 30.
Los constructores deben verificar las cotas en obra y son responsabilidad del contratista constructor

CONTRATISTA:
E de la Cruz Construcciones S.A.
ARQ. EDGAR DE LA CRUZ NAVEVAR CENDALES
M.P. No. 2570505131 CND

MUNICIPIO DE TOCANCIPA
CONCEJO MUNICIPAL
MUNICIPIO TOCANCIPÁ
DEPARTAMENTO DE CUNDINAMARCA