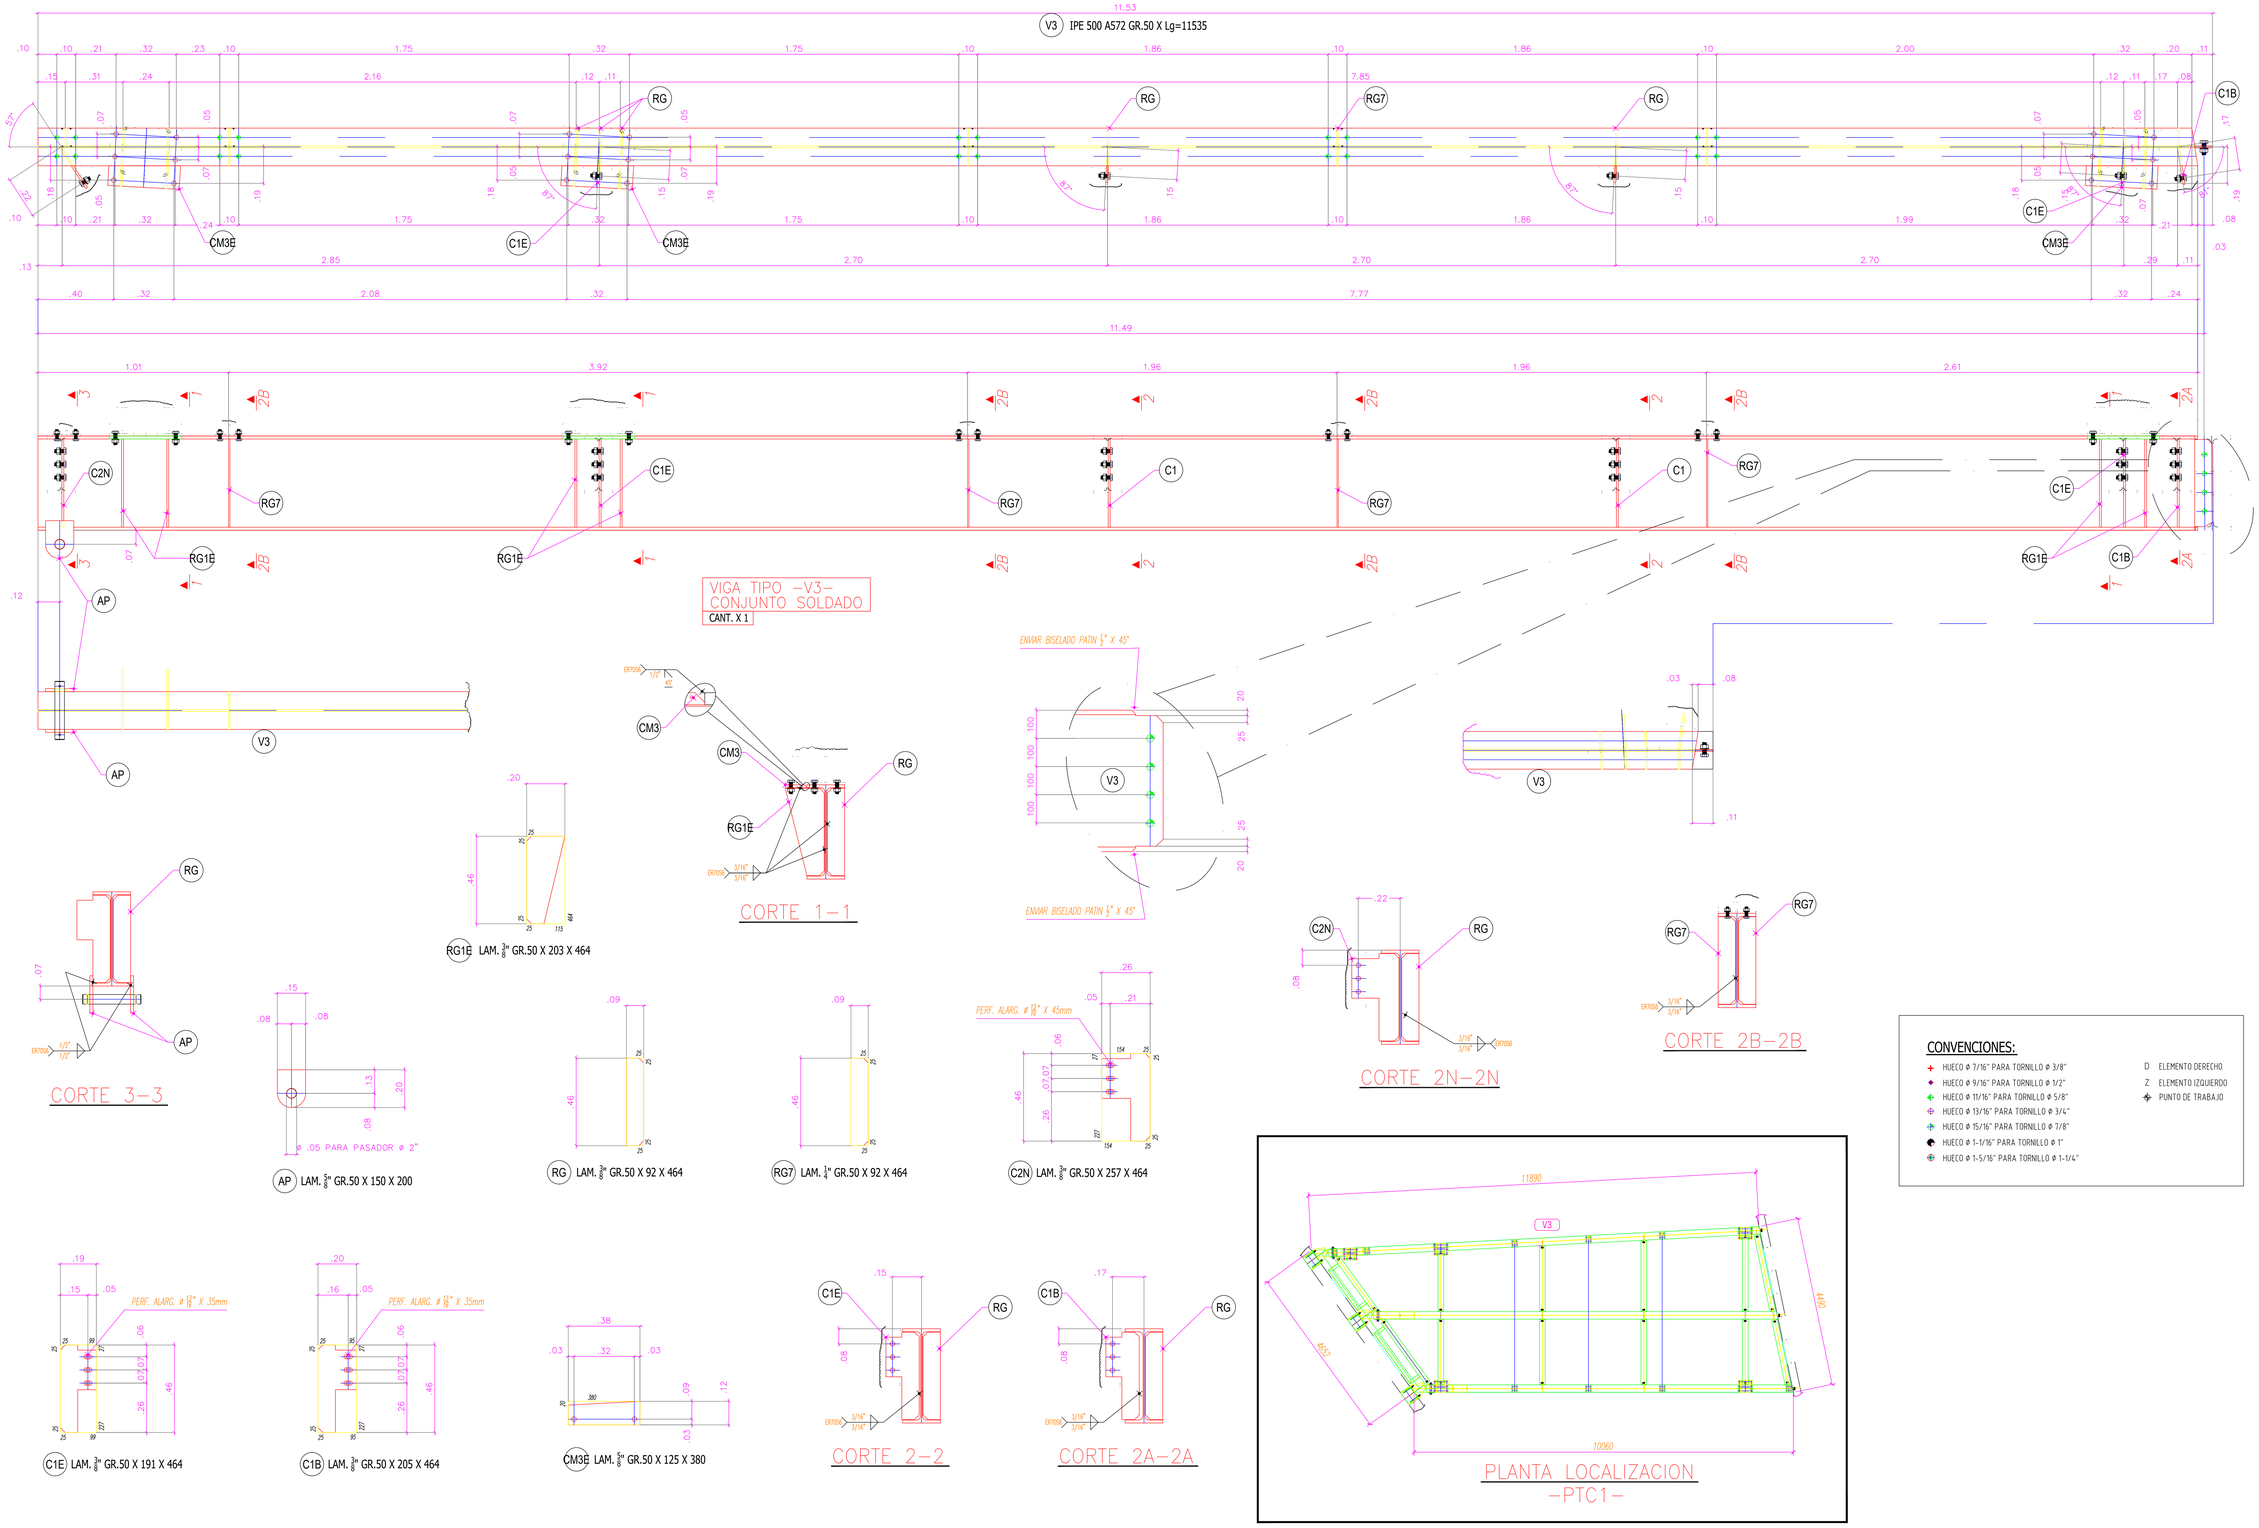


CONVENCIONES:

- HUECO ø 7/16" PARA TORNILLO ø 3/8"
- HUECO ø 9/16" PARA TORNILLO ø 1/2"
- HUECO ø 11/16" PARA TORNILLO ø 5/8"
- HUECO ø 13/16" PARA TORNILLO ø 3/4"
- HUECO ø 15/16" PARA TORNILLO ø 7/8"
- HUECO ø 1-1/16" PARA TORNILLO ø 1"
- HUECO ø 1-5/16" PARA TORNILLO ø 1-1/4"

D ELEMENTO DERECHO
Z ELEMENTO IZQUIERDO
PUNTO DE TRABAJO

NOTA:
Este diseño es propiedad intelectual del AEQ. José Ignacio Arrieta Quiroz y Omar Alberto Quiroz Bautista y solo puede usarse en la construcción de las obras para las que específicamente se ha elaborado. Artículo 72 de la Ley 23 de 1982 sobre Derechos de Autor. Cualquier modificación o reproducción total o parcial de este plano sin autorización y responsabilidad de los profesionales mencionados al pie del mismo, así como su comercialización, serán perseguidas por la ley. Los derechos reservados son para los autores y no para los propietarios de los predios donde se ejecuten las obras. Los autores no se responsabilizan de los cambios realizados en obra y son responsabilidad del contratista constructor.

CONTRATISTA:
E con Ie Cruz Construcciones S.A.
ARQ. ESTEFANIA LA CRUZ MUNEVAR CENDALES
M.P. No. 2570095131 CND

MODIFICACIONES
II
III
IV

DEPENDENCIA: SECRETARÍA DE INFRAESTRUCTURA
RAFAEL ANTONIO RIVERA GOMEZ
ALCALDÍA MUNICIPAL DE TOCANCIPÁ
VISTO BUENO

MUNICIPIO DE TOCANCIPA
MUNICIPIO TOCANCIPÁ
DEPARTAMENTO DE CUNDINAMARCA

CONTIENE: PUENTE DE CONEXION No 1 FOYER- AUDITORIO
VIGAS TIPO V3-DETALLES
DISEÑO: OMAR ALBERTO QUIROZ BAUTISTA
MAT. 01-17297 CND-CT
DIBUJO: PLANO RECORD
PROYECTO: CONTRATO DE OBRA 530 DE 2018
CONSTRUCCION DE LA PRIMERA ETAPA DEL AUDITORIO MUNICIPAL DE TOCANCIPA
INTERVENTORIA: ING. DAVID R. RODRIGUEZ BUITRAGO
MAT. No. 2272086139 CND.
VISTO BUENO

ESCALA: 1:15
FECHA: MARZO 2025
ARCHIVO: PLANOS RECORD ESTRUCTURALES.dwg
CONSECUTIVO
PLANO N°: 113
DE: 245