

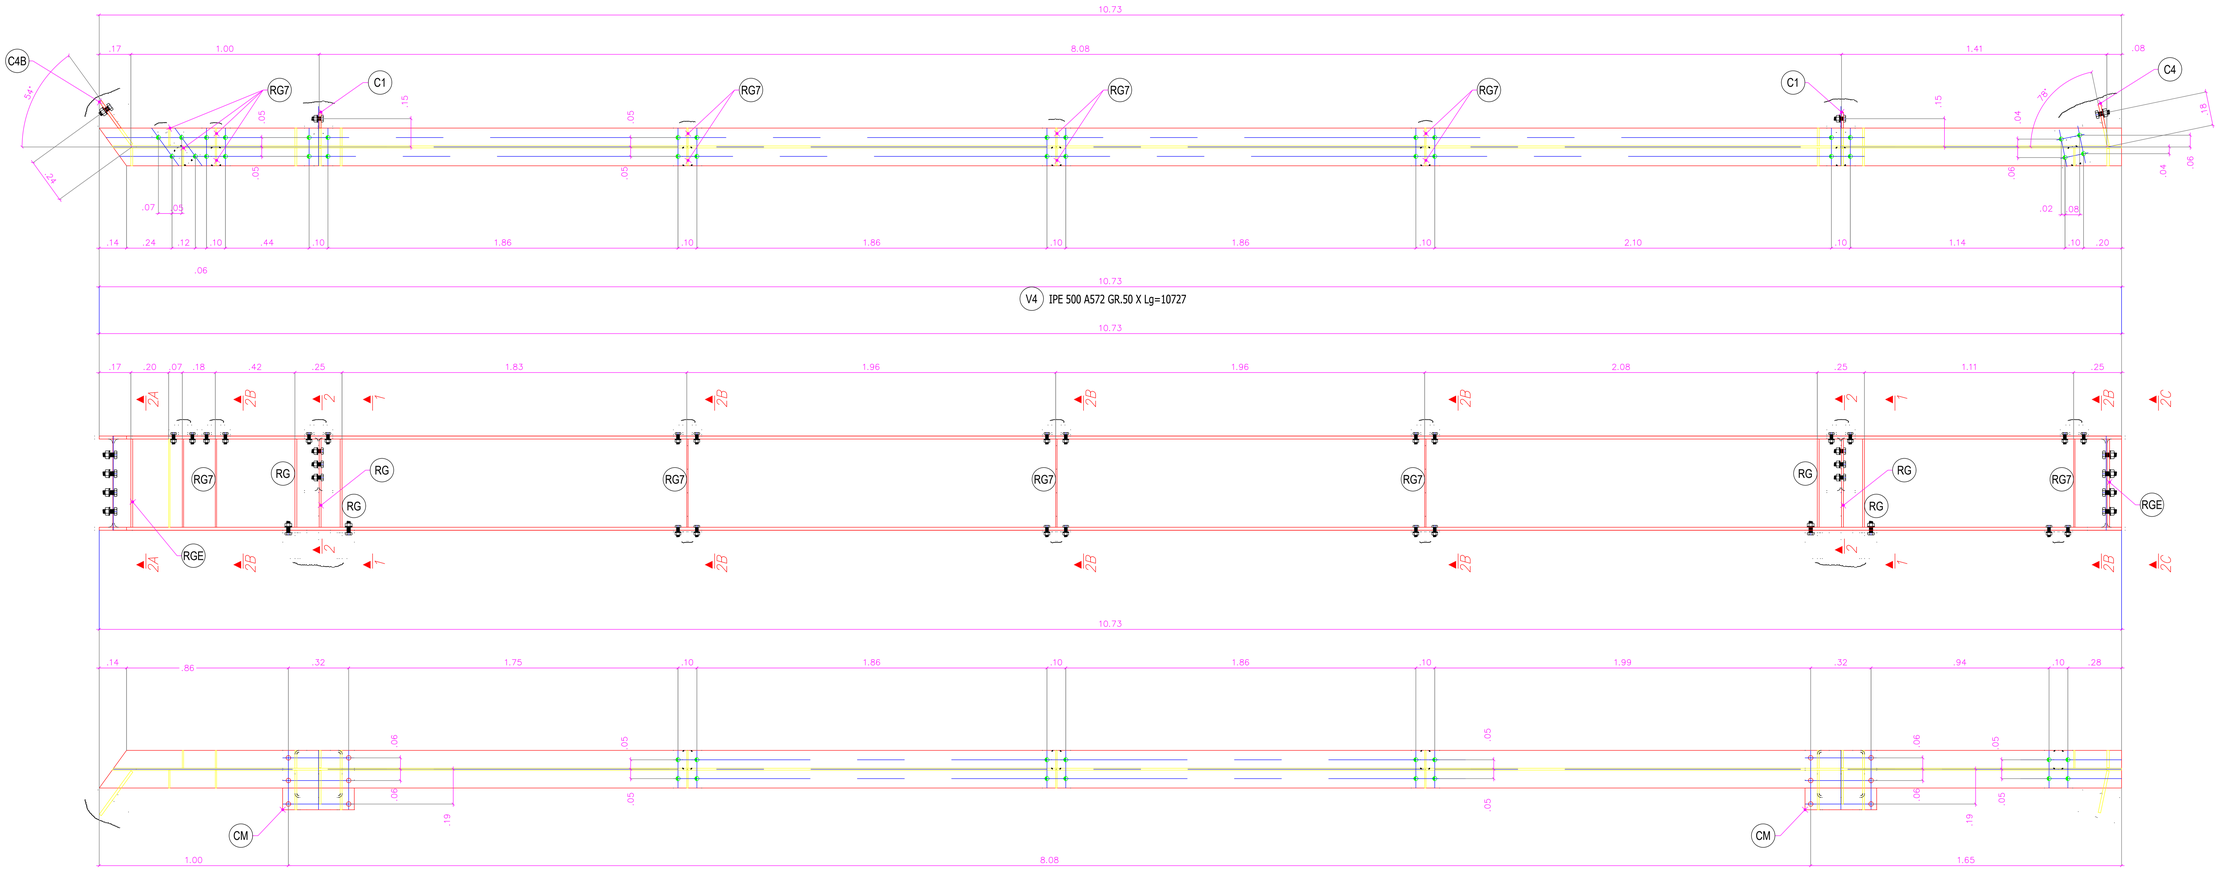



VIGA TIPO –V4–
CONJUNTO SOLDADO
CANT. X 1

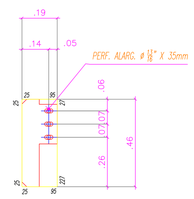


C1 LAM. 3/8" GR.50 X 187 X 464

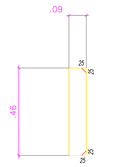


RG LAM. 3/8" GR.50 X 92 X 464

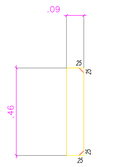


RG7 LAM. 1/4" GR.50 X 92 X 464

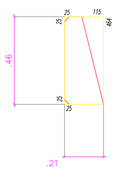


RG1 LAM. 3/8" GR.50 X 207 X 464

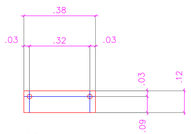


CM LAM. 5/8" GR.50 X 115 X 380

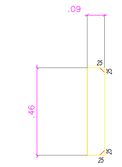


RGE LAM. 1/2" GR.50 X 92 X 464

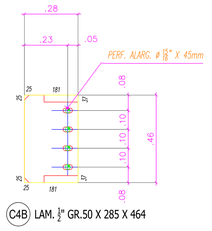


C4B LAM. 1/2" GR.50 X 285 X 464

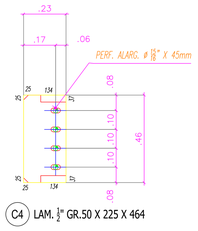


C4 LAM. 1/2" GR.50 X 225 X 464

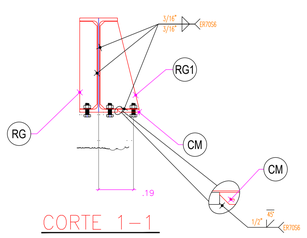


CORTE 1–1

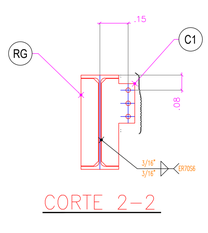


CORTE 2–2

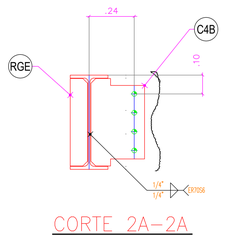


CORTE 2A–2A

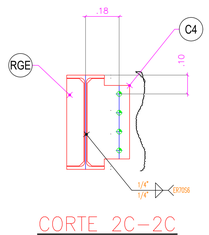

CORTE 2C–2C

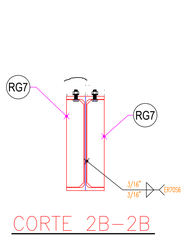

CORTE 2B–2B

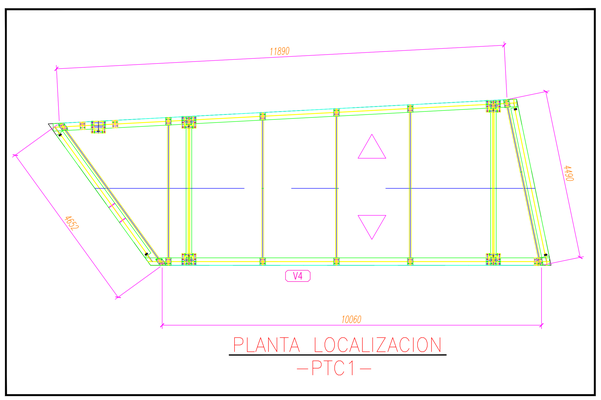

PLANTA LOCALIZACION
–PTC1–

CONVENCIONES:

- \+ HUECO ø 7/16" PARA TORNILLO ø 3/8"
- ◆ HUECO ø 9/16" PARA TORNILLO ø 1/2"
- HUECO ø 11/16" PARA TORNILLO ø 5/8"
- HUECO ø 13/16" PARA TORNILLO ø 3/4"
- HUECO ø 15/16" PARA TORNILLO ø 7/8"
- HUECO ø 1-1/16" PARA TORNILLO ø 1"
- HUECO ø 1-5/16" PARA TORNILLO ø 1-1/4"

D ELEMENTO DERECHO
Z ELEMENTO IZQUIERDO
PUNTO DE TRABAJO

DE: 245
PLANO N°: 114
ESCALA: 1:15
FECHA: MARZO 2025
ARCHIVO: PLANOS RECORD\ESTRUCTURAS\MEMORIA.dwg
CONSECUTIVO:

CONTIENE: PUENTE DE CONEXION No 1 FOYER- AUDITORIO
VIGAS TIPO V4-DETALLES

DISEÑADO: OMAR ALBERTO QUIROZ BAUTISTA
MAT. 01-17297 CNPT

DIBUJO DE PLANO: PLANO RECORD

PROYECTO: CONTRATO DE OBRA 530 DE 2018
CONSTRUCCION DE LA PRIMERA ETAPA DEL AUDITORIO MUNICIPAL DE TOCANCIPA

INTERVENTORIA: ING. DAVID R. RODRIGUEZ BUITRAGO
MAT. No. 25202-206139 CND

VISTO BUENO

MODIFICACIONES

II		
III		
IV		

DEPENDENCIA: SECRETARÍA DE INFRAESTRUCTURA

RAFAEL ANTONIO RIVERA GOMEZ
ALCALDÍA MUNICIPAL DE TOCANCIPA

VISTO BUENO

NOTA:
Este diseño es propiedad intelectual del ARQ. José Edgar Ortiz Ochoa y no se puede usar para ningún otro fin sin su autorización escrita. Derechos de Autor. Cualquier modificación o responsabilidad de los profesionales, a excepción del profesional responsable del proyecto de cualquier modificación sin su autorización escrita. Las medidas se deben verificar en obra y son responsabilidad del contratista constructor.

E de Ing Civil Constructores S.A.

CONTRATISTA:
ARQ. EDGAR DELA CRUZ MUNEVAR CENDALES
M.P. No. 2570250151 CND

MUNICIPIO DE TOCANCIPA
GOBIERNO Y ADMINISTRACIÓN
MUNICIPIO TOCANCIPÁ
DEPARTAMENTO DE CUNDINAMARCA