

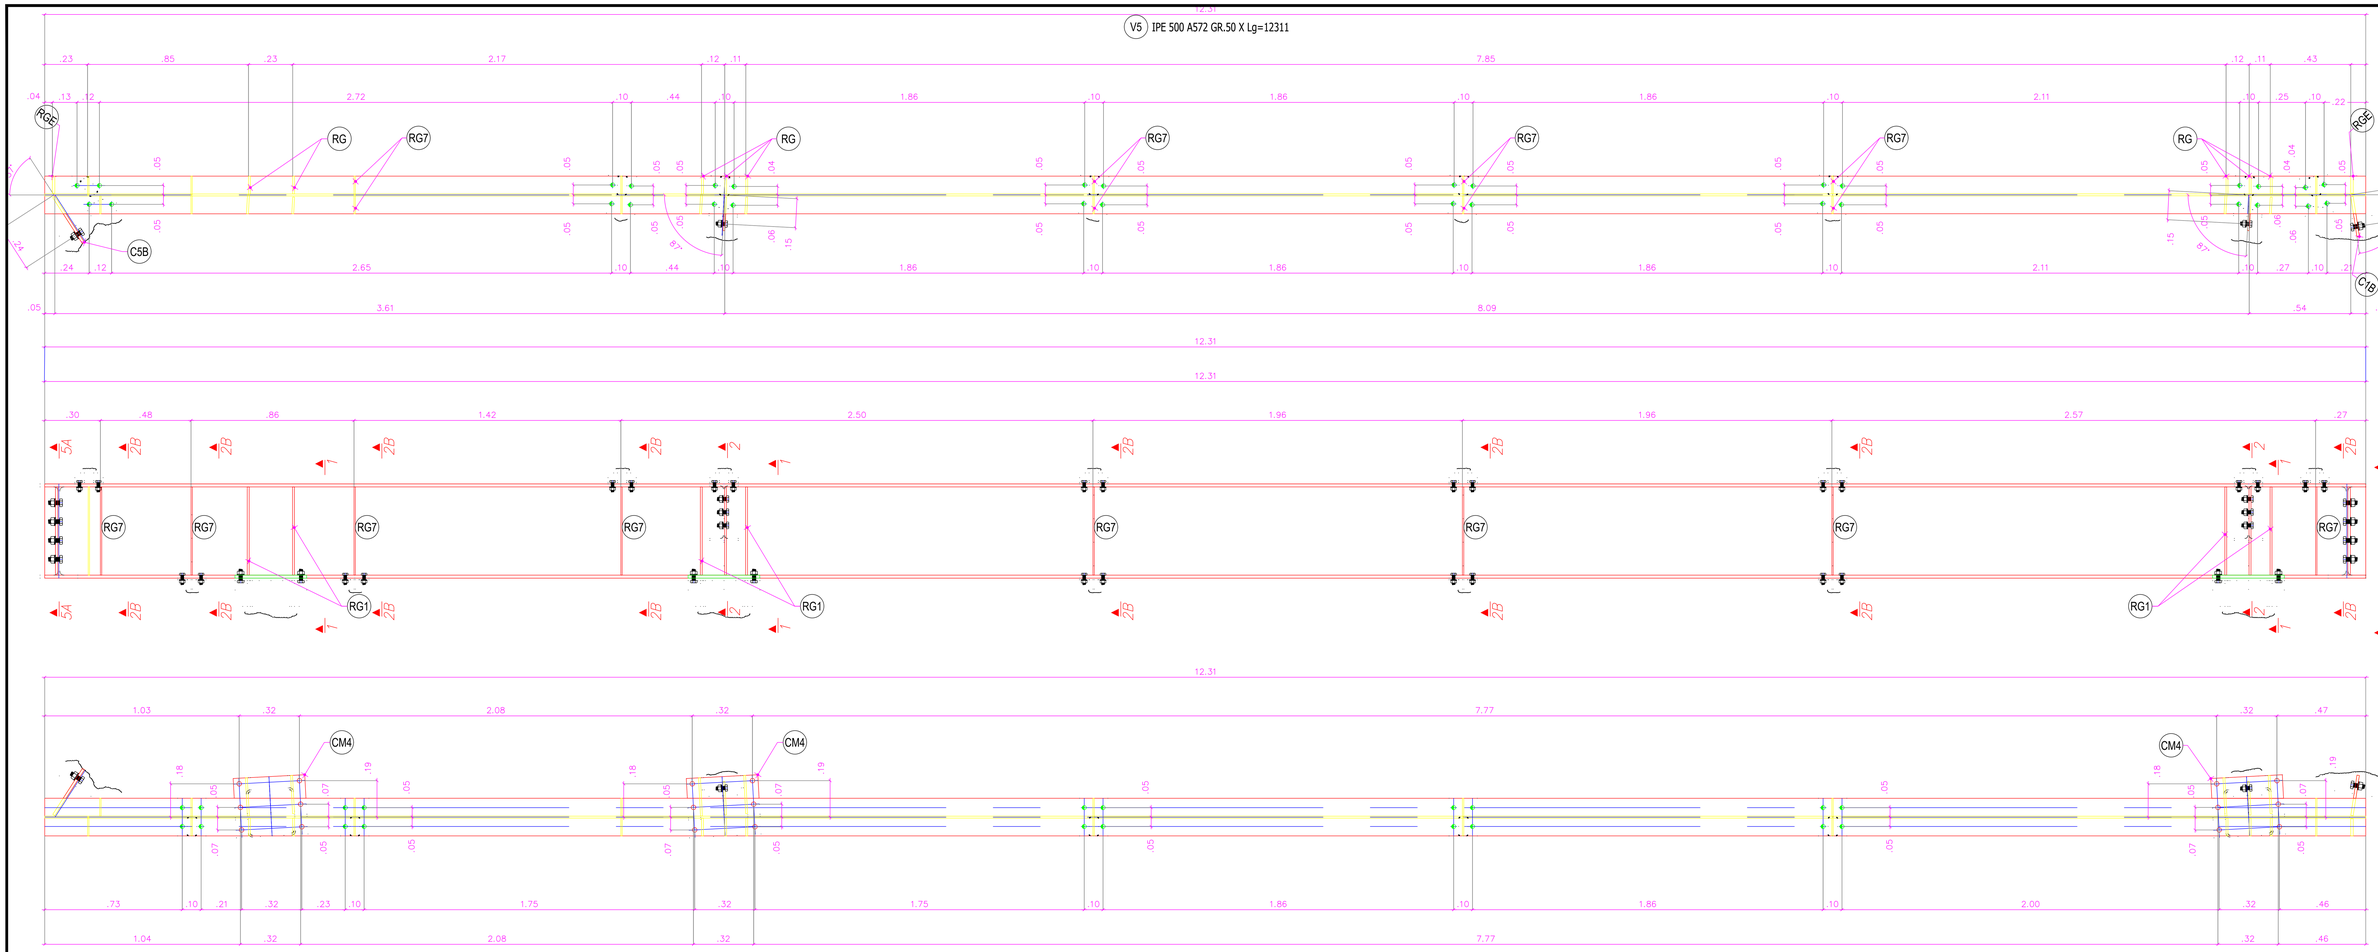



VIGA TIPO –V5–
CONJUNTO SOLDADO
CANT. X 1

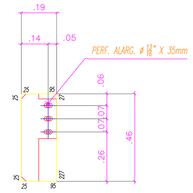


C1 LAM. $\frac{3}{8}$" GR.50 X 187 X 464

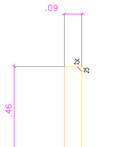


RG LAM. $\frac{3}{8}$" GR.50 X 92 X 464

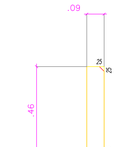


RG7 LAM. $\frac{1}{4}$" GR.50 X 92 X 464

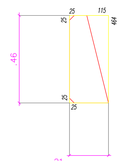


RG1 LAM. $\frac{3}{8}$" GR.50 X 207 X 464

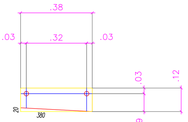


CM4 LAM. $\frac{5}{8}$" GR.50 X 125 X 380

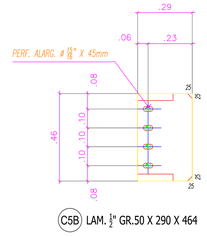


C5B LAM. $\frac{1}{2}$" GR.50 X 290 X 464

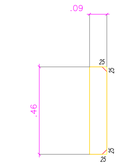


RGE LAM. $\frac{1}{2}$" GR.50 X 92 X 464

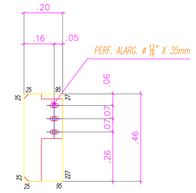


C1B LAM. $\frac{3}{8}$" GR.50 X 205 X 464

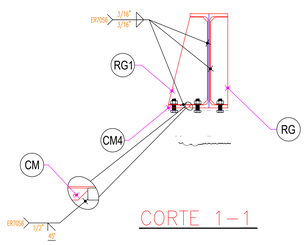


CORTE 1–1

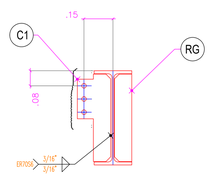


CORTE 2–2

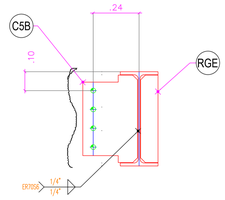


CORTE 5A–5A

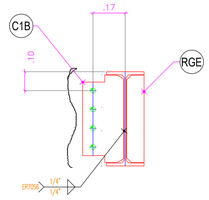

CORTE 5C–5C

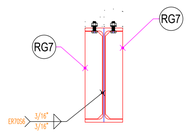

CORTE 2B–2B

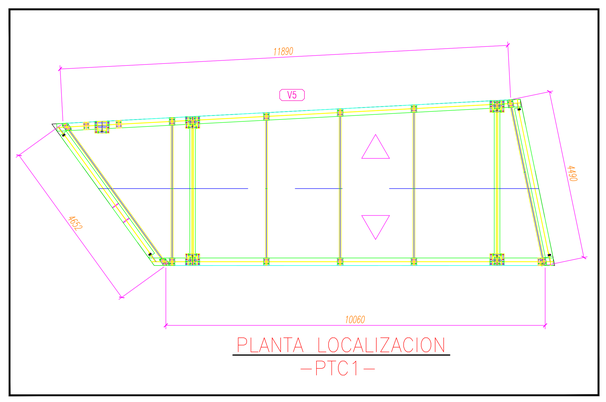

PLANTA LOCALIZACION
–PTC1–

CONVENCIONES:

- HUECO ø 7/16" PARA TORNILLO ø 3/8"
- HUECO ø 9/16" PARA TORNILLO ø 1/2"
- HUECO ø 11/16" PARA TORNILLO ø 5/8"
- HUECO ø 13/16" PARA TORNILLO ø 3/4"
- HUECO ø 15/16" PARA TORNILLO ø 7/8"
- HUECO ø 1-1/16" PARA TORNILLO ø 1"
- HUECO ø 1-5/16" PARA TORNILLO ø 1-1/4"

D ELEMENTO DERECHO
Z ELEMENTO IZQUIERDO
PUNTO DE TRABAJO

DE: 245
PLANO N°: 115
ESCALA: 1:15
FECHA: MARZO 2025
ARCHIVO: PLANOS RECORD\ESTRUCTURAS\PLANOS.dwg
CONSECUTIVO:

CONTIENE: PUENTE DE CONEXION No 1 FOYER- AUDITORIO
VIGAS TIPO V5-DETALLES

DISEÑO: OMAR ALBERTO QUIROZ BAUTISTA
MAT. 01-17297 CNPT

DIBUJO: PLANO RECORD

PROYECTO: CONTRATO DE OBRA 530 DE 2018
CONSTRUCCION DE LA PRIMERA ETAPA DEL AUDITORIO MUNICIPAL DE TOCANCIPA

INTERVENTORIA: ING. DAVID R. RODRIGUEZ BUITRAGO
MAT. No. 25202-236619 CND

VISTO BUENO

MODIFICACIONES

II	III	IV	

DEPENDENCIA: SECRETARÍA DE INFRAESTRUCTURA

RAFAEL ANTONIO RIVERA GÓMEZ

ALCALDÍA MUNICIPAL DE TOCANCIPÁ

VISTO BUENO

NOTA:
Este diseño es propiedad intelectual del ARQ. José Alejandro Cubillos Rodríguez y está protegido por la ley 23 de 1982 sobre Derechos de Autor. Cualquier modificación o alteración realizada sin autorización previa y escrita del profesional responsable, así como el uso parcial o total del mismo, exime de responsabilidad al autor y transmite la responsabilidad al profesional que realice dichas modificaciones. Por favor verifique todas las medidas antes de construir. Cualquier inconsistencia notifíquela inmediatamente. Los errores o omisiones que no sean verificados en obra y sus consecuencias son responsabilidad del contratista constructor.

CONTRATISTA: E.M. la Cruz Constructores S.A.

APO. LUCAS DE LA CRUZ MUÑEVAR CERDALES
M.P. No. 25720050131 CND

MUNICIPIO DE TOCANCIPÁ
CONCEJO MUNICIPAL
MUNICIPIO TOCANCIPÁ
DEPARTAMENTO DE CUNDINAMARCA