

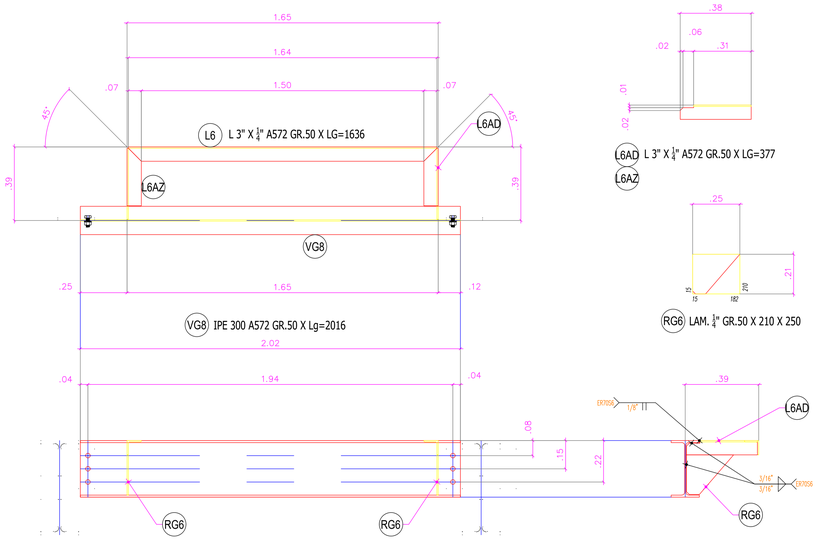



VIGA TIPO –VG8–
CONJUNTO SOLDADO
CANT. X 1

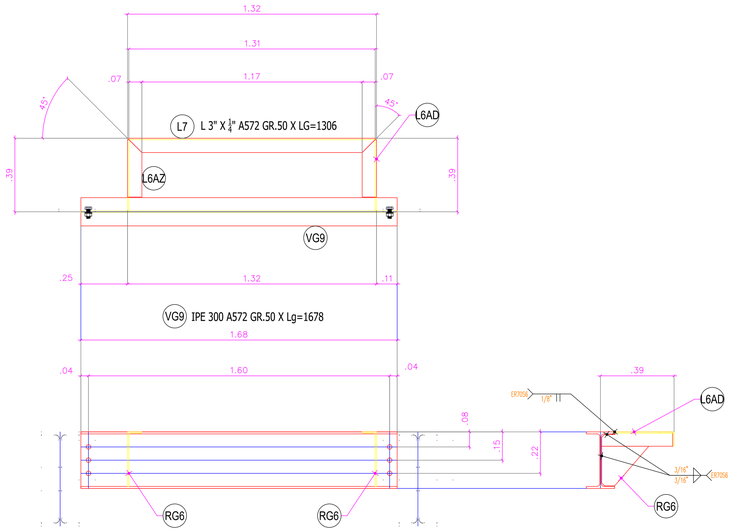


VIGA TIPO –VG9–
CONJUNTO SOLDADO
CANT. X 1

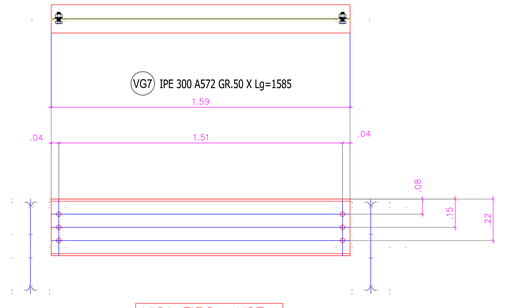


VIGA TIPO –VG7–
CANT. X 1

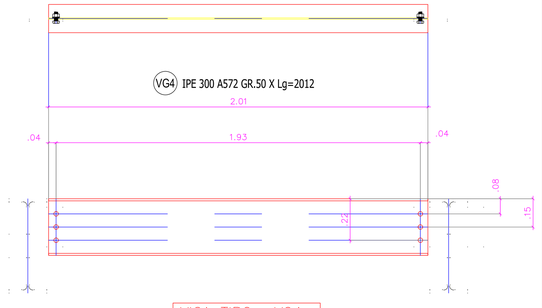


VIGA TIPO –VG4–
CANT. X 1

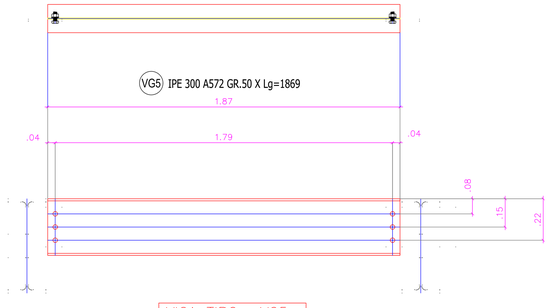


VIGA TIPO –VG5–
CANT. X 1

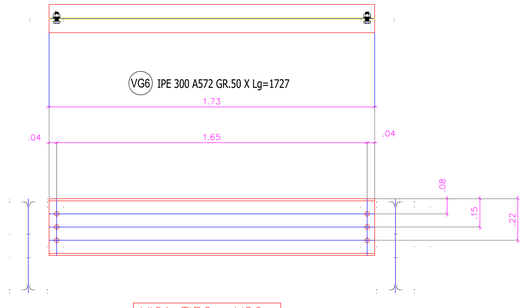


VIGA TIPO –VG6–
CANT. X 1

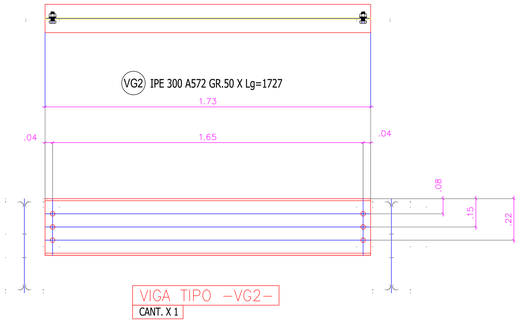

VIGA TIPO –VG2–
CANT. X 1

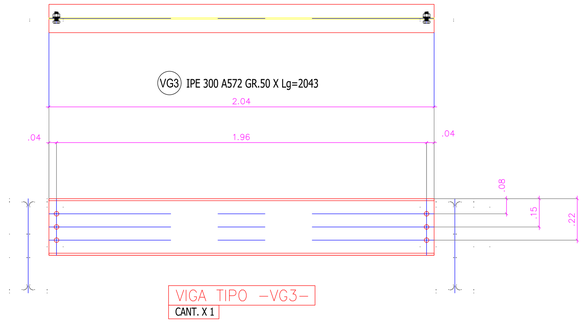

VIGA TIPO –VG3–
CANT. X 1

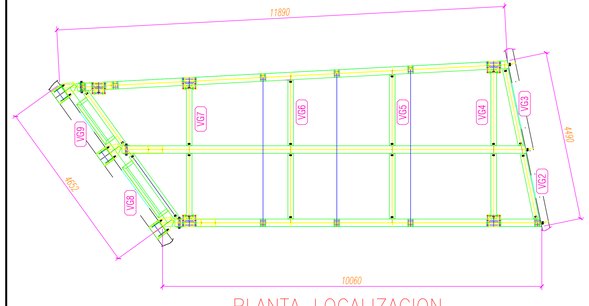

PLANTA LOCALIZACION
–PTC1–

CONVENCIONES:

- HUECO ϕ 7/16" PARA TORNILLO ϕ 3/8"
- HUECO ϕ 9/16" PARA TORNILLO ϕ 1/2"
- HUECO ϕ 11/16" PARA TORNILLO ϕ 5/8"
- HUECO ϕ 13/16" PARA TORNILLO ϕ 3/4"
- HUECO ϕ 15/16" PARA TORNILLO ϕ 7/8"
- HUECO ϕ 1-1/16" PARA TORNILLO ϕ 1"
- HUECO ϕ 1-5/16" PARA TORNILLO ϕ 1-1/4"

D ELEMENTO DERECHO
Z ELEMENTO IZQUIERDO
PUNTO DE TRABAJO

DE: 245
PLANO N°: 116
ESCALA: 1:15
FECHA: MARZO 2025
ARCHIVO: PLANOS RECORD\ESTRUCTURAS\PLANOS.dwg
CONSECUTIVO:

CONTIENE: PUENTE DE CONEXION No 1 FOYER- AUDITORIO
VIGAS TIPO VG2 A VG9- DETALLES

DISEÑADO: OMAR ALBERTO QUIROZ BAUTISTA
MAT. 01-172597 CSNPT

ESPECIFICACIONES: PLANO RECORD

PROYECTO: CONTRATO DE OBRA 530 DE 2018
CONSTRUCCION DE LA PRIMERA ETAPA DEL AUDITORIO MUNICIPAL DE TOCANCIPA

INTERVENTORIA: ING. DAVID R. RODRIGUEZ BUITRAGO
MAT. No. 25202-206139 CND.

VISTO BUENO

MODIFICACIONES

II	
III	
IV	

DEPENDENCIA: SECRETARÍA DE INFRAESTRUCTURA

RAFAEL ANTONIO RIVERA GÓMEZ
ALCALDÍA MUNICIPAL DE TOCANCIPÁ

VISTO BUENO

NOTA:
Este diseño es propiedad intelectual del ARQ. José Ignacio Gómez Cuervo y está protegido por la Ley 23 de 1982. Sólo puede usarse en la construcción de las obras para las cuales fue elaborado y se prohíbe su reproducción. Derechos de Autor. Cualquier modificación o reproducción de los planos sin autorización y sin responsabilidad de los profesionales que los elaboraron, conllevará al profesional responsable del proyecto de cualquier responsabilidad técnica y/o económica que se derive de las modificaciones. Es responsabilidad del constructor verificar en obra y ante las entidades competentes.
Es responsabilidad del constructor verificar en obra y ante las entidades competentes.
Cualquier modificación sin autorización del contratista constituirá responsabilidad del contratista constructor.

CONTRATISTA: E. de M. Civil Constructions S.A.
ARQ. EDGAR DELA CRUZ MJUNEVAR CENDALES
M.P. No. 2570092/31 CND

MUNICIPIO DE TOCANCIPA
MUNICIPIO TOCANCIPÁ
DEPARTAMENTO DE CUNDINAMARCA