




VIGA TIPO –V8–
CANT. X 1

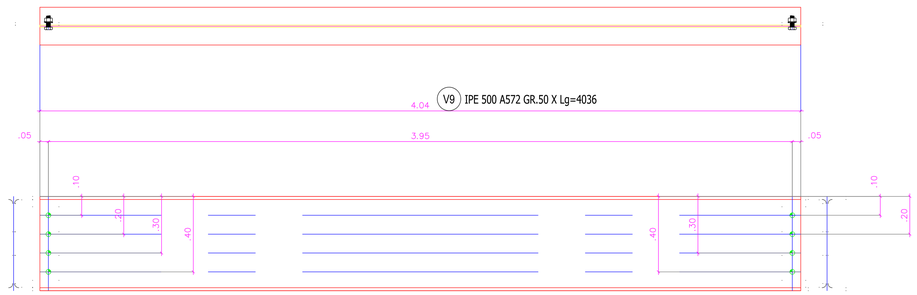



VIGA TIPO –V9–
CANT. X 1

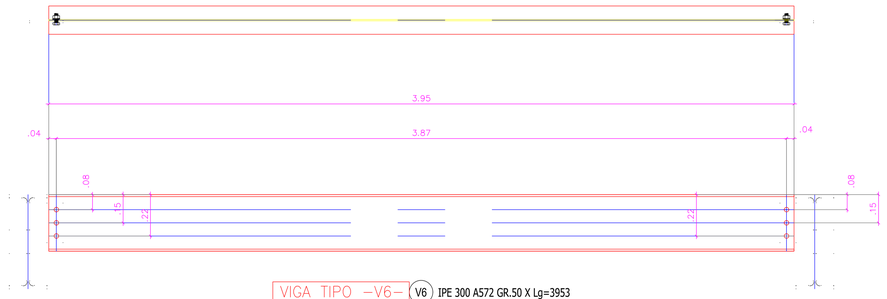



VIGA TIPO –V6–
CANT. X 1


COLUMNA TIPO –CO1–
CONJUNTO SOLDADO
CANT. X 2

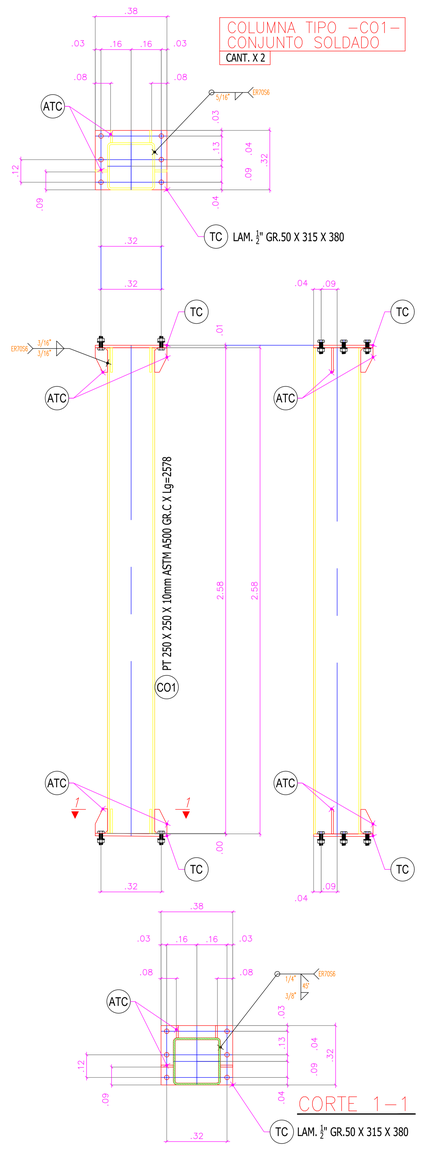



CORTE 1–1

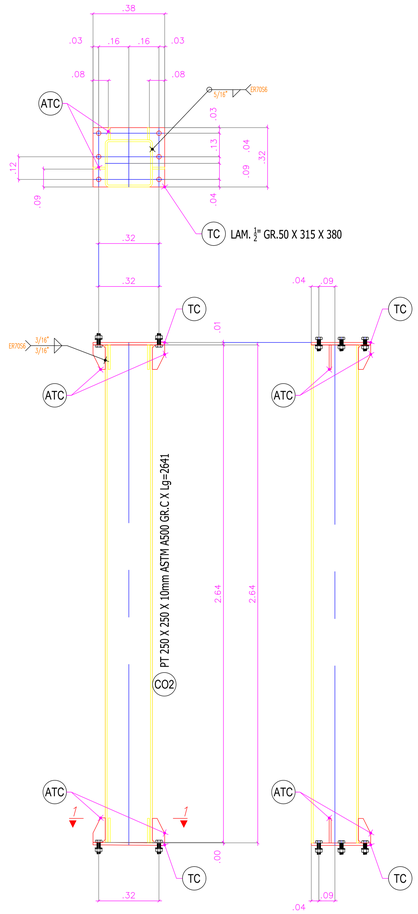



COLUMNA TIPO –CO2–
CONJUNTO SOLDADO
CANT. X 2

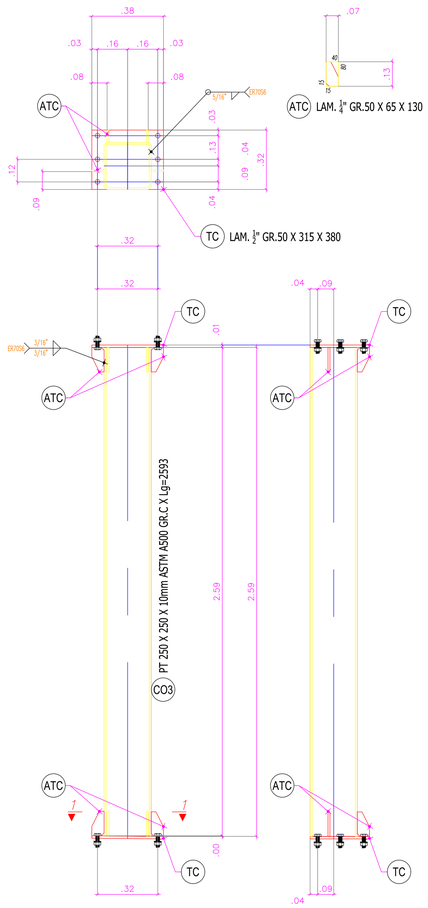


COLUMNA TIPO –CO3–
CONJUNTO SOLDADO
CANT. X 1

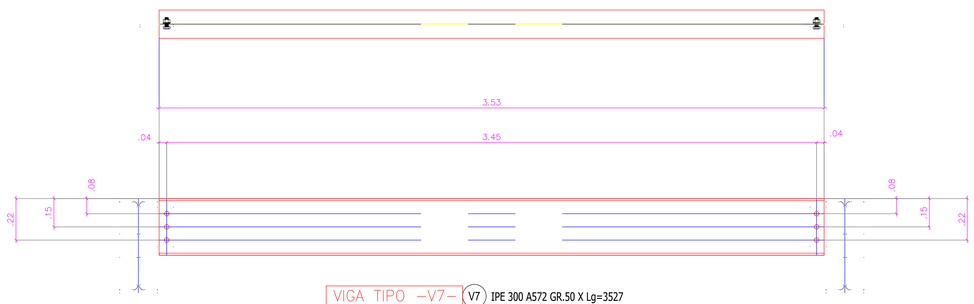


VIGA TIPO –V7–
CANT. X 1

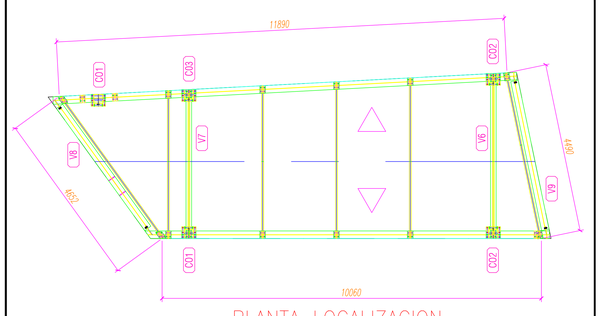


PLANTA LOCALIZACION
–PTC1–

## CONVENCIONES:

- HUECO Φ 7/16" PARA TORNILLO Φ 3/8"
- HUECO Φ 9/16" PARA TORNILLO Φ 1/2"
- HUECO Φ 11/16" PARA TORNILLO Φ 5/8"
- HUECO Φ 13/16" PARA TORNILLO Φ 3/4"
- HUECO Φ 15/16" PARA TORNILLO Φ 7/8"
- HUECO Φ 1-1/16" PARA TORNILLO Φ 1"
- HUECO Φ 1-5/16" PARA TORNILLO Φ 1-1/4"

D ELEMENTO DERECHO
Z ELEMENTO IZQUIERDO
PUNTO DE TRABAJO

PROYECTO: CONTRATO DE OBRA 530 DE 2018
CONSTRUCCION DE LA PRIMERA ETAPA DEL AUDITORIO MUNICIPAL DE TOCANCIPA

INTERVENTORIA:

MODIFICACIONES
II
III
IV

CONTRATISTA: E.Ow & Cruz Construcciones S.A
ARQ. EDGARDO E.A CRUZ MUNEVAR CENDALES
M.P. No: 2570050131 CND

DEPENDENCIA: SECRETARÍA DE INFRAESTRUCTURA
RAFAEL ANTONIO RIVERA GOMEZ
ALCALDÍA MUNICIPAL DE TOCANCIPÁ
VISTO BUENO

CONTIENE: PUENTE DE CONEXION No 1 FOYER- AUDITORIO
VIGAS TIPO V6 A V9-COLUMNA CO1 A CO3-

ESCALA: 1:15
FECHA: MARZO 2025
ARCHIVO: PLANOS RECORD\CONSTRUCTOR\PLANOS.dwg

PLANO Nº: 117
DE: 245

CONSECUTIVO:

DISEÑO: OMAR ALBERTO QUIROZ BAUTISTA
MAT. 01-17297 CPNAA

DIBUJO: ING. DAVID R. RODRIGUEZ BUITRAGO
MAT. 25202-298619 CND

REVISO: ING. DAVID R. RODRIGUEZ BUITRAGO
MAT. 25202-298619 CND

ESPECIFICACIONES: PLANO RECORD

NOTA:
Este diseño es propiedad intelectual del ARQ. José Ignacio Pérez Muñoz y está protegido por la Ley 23 de 1982 sobre Derechos de Autor. Cualquier modificación o reproducción total o parcial de este documento sin autorización del autor, así como su uso para cualquier proyecto diferente al mencionado, exime de responsabilidad al profesional responsable del proyecto de cualquier consecuencia técnica, legal o económica que se derive de dichas actividades complementarias.
Es responsabilidad del contratista verificar en obra y ante cualquier duda consultar antes de ejecutar. La no observancia de lo anterior exime de responsabilidad al contratista constructor.

MUNICIPIO DE TOCANCIPÁ
GOBIERNO Y ASEGURO
MUNICIPIO TOCANCIPÁ
DEPARTAMENTO DE CUNDINAMARCA