




COLUMNETA TIPO –CL1–
CONJUNTO SOLDADO
CANT. X 1

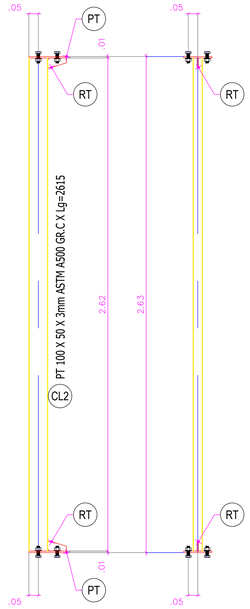


COLUMNETA TIPO –CL2–
CONJUNTO SOLDADO
CANT. X 2

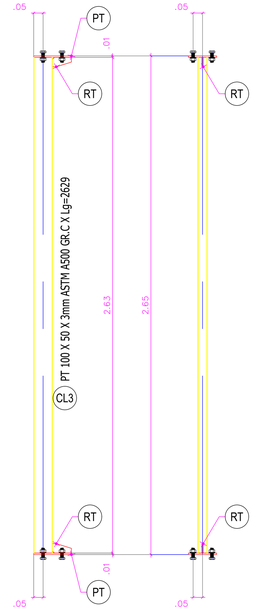


COLUMNETA TIPO –CL3–
CONJUNTO SOLDADO
CANT. X 2

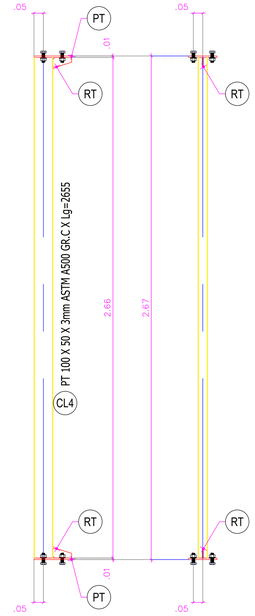


COLUMNETA TIPO –CL4–
CONJUNTO SOLDADO
CANT. X 1

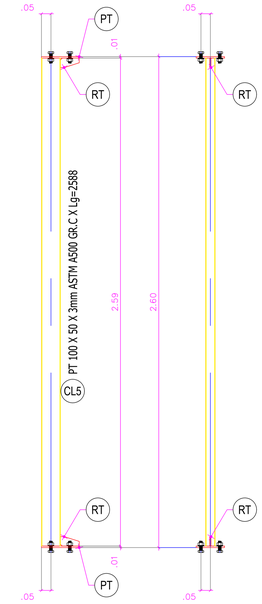

COLUMNETA TIPO –CL5–
CONJUNTO SOLDADO
CANT. X 2

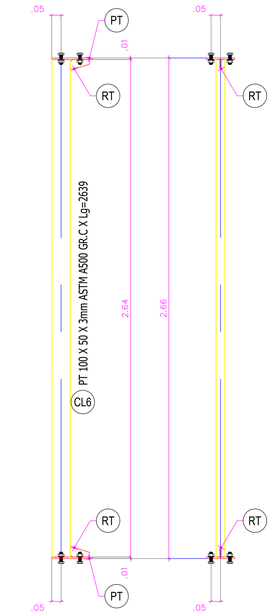


COLUMNETA TIPO –CL6–
CONJUNTO SOLDADO
CANT. X 1

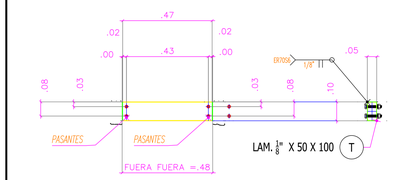


CR6 PT 100 X 50 X 2mm X Lg=474
ASTM A500 GR.C

CORREA TIPO –CR6–
CONJUNTO SOLDADO
CANT. X 6

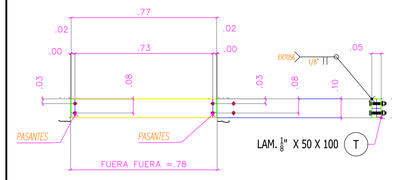


CR1 PT 100 X 50 X 2mm X Lg=771
ASTM A500 GR.C

CORREA TIPO –CR1–
CONJUNTO SOLDADO
CANT. X 1

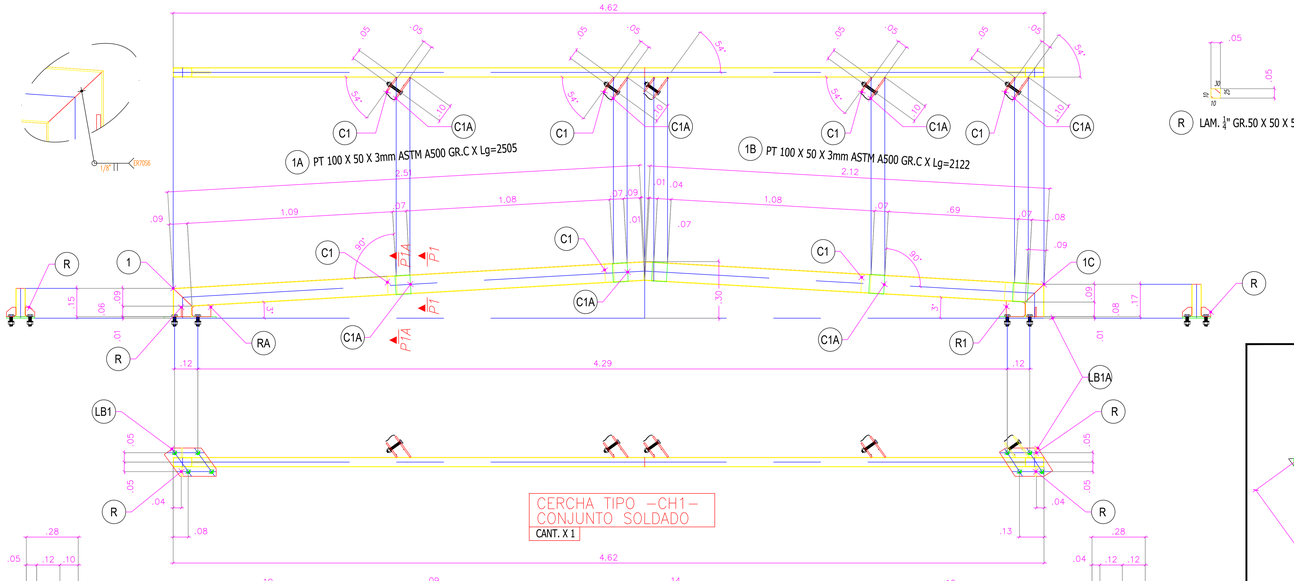


CERCHA TIPO –CH1–
CONJUNTO SOLDADO
CANT. X 1

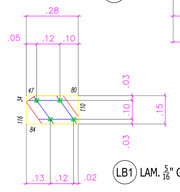


LB1 LAM. 5/16" GR.50 X 150 X 276




RA LAM. 1/4" GR.50 X 61 X 100

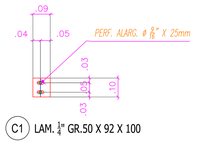


C1 LAM. 1/4" GR.50 X 92 X 100

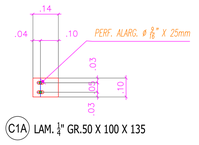

C1A LAM. 1/4" GR.50 X 100 X 135

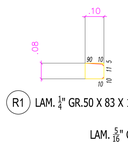


R1 LAM. 1/4" GR.50 X 83 X 100

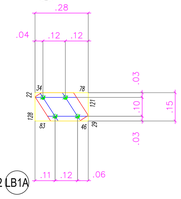


LAM. 5/16" GR.50 X 150 X 282 LB1A


R LAM. 1/4" GR.50 X 50 X 50

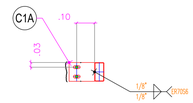


CORTE P1–P1

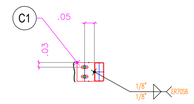


CORTE P1A–P1A

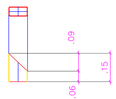

1 PT 100 X 50 X 3mm X Lg=150
ASTM A500 GR.C

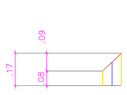

1C PT 100 X 50 X 3mm X Lg=172
ASTM A500 GR.C

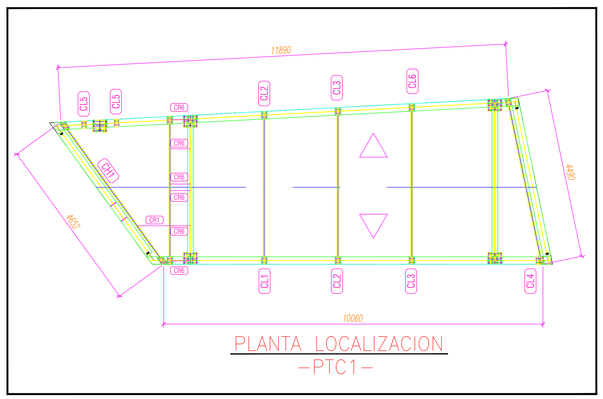

PLANTA LOCALIZACION
–PTC1–

CONVENCIONES:

- + HUECO Ø 7/16" PARA TORNILLO Ø 3/8"
- ◆ HUECO Ø 9/16" PARA TORNILLO Ø 1/2"
- ◆ HUECO Ø 11/16" PARA TORNILLO Ø 5/8"
- ⊕ HUECO Ø 13/16" PARA TORNILLO Ø 3/4"
- ⊕ HUECO Ø 15/16" PARA TORNILLO Ø 7/8"
- ◆ HUECO Ø 1-1/16" PARA TORNILLO Ø 1"
- ⊕ HUECO Ø 1-5/16" PARA TORNILLO Ø 1-1/4"

D ELEMENTO DERECHO
Z ELEMENTO IZQUIERDO
PUNTO DE TRABAJO

DE: 245
PLANO N°: 118
ESCALA: 1:15
FECHA: MARZO 2025
ARCHIVO: PLANOS\RECORD\ESTRUCTURAS\MEMORIA.dwg
CONSECUTIVO:

CONTIENE: PUENTE DE CONEXION No 1 FOYER- AUDITORIO
COLUMNETAS TIP. CL1 A CL6 CERCHA TIP. CH1
CORREAS -CR1 A CR6- DETALLES-
ELABORÓ: OMAR ALBERTO QUIROZ BAUTISTA
MAT. 01-17297 CNPT
ESPECIE PLANO: PLANO RECORD

PROYECTO: CONTRATO DE OBRA 530 DE 2018
CONSTRUCCION DE LA PRIMERA ETAPA DEL
AUDITORIO MUNICIPAL DE TOCANCIPA
INTERVENTORÍA: ING. DAVID R. RODRIGUEZ BUITRAGO
MAT. No. 25202-298619 CND
VISTO BUENO

MODIFICACIONES

II		
III		
IV		

DEPENDENCIA: SECRETARÍA DE INFRAESTRUCTURA
RAFAEL ANTONIO RIVERA GÓMEZ
ALCALDÍA MUNICIPAL DE TOCANCIPÁ
VISTO BUENO

NOTA: Este diseño es propiedad intelectual del ARQ. José Fernando Mendoza Cortés y está protegido por la ley 23 de 1982 sobre Derechos de Autor. Cualquier modificación o reproducción total o parcial del mismo sin autorización previa y escrita del autor, lo hará responsable civil y penalmente ante las autoridades competentes.
Los cálculos estructurales y memorias constructivas se entregan en obra y son responsabilidad del contratista constructor.

CONTRATISTA: E cde la Cruz Constructores S.A
ARQ EDGAR DE LA CRUZ MUNEVAR CENDALES
M.P. No. 2520209131 CND

MUNICIPIO DE TOCANCIPA
MUNICIPIO TOCANCIPÁ
DEPARTAMENTO DE CUNDINAMARCA