




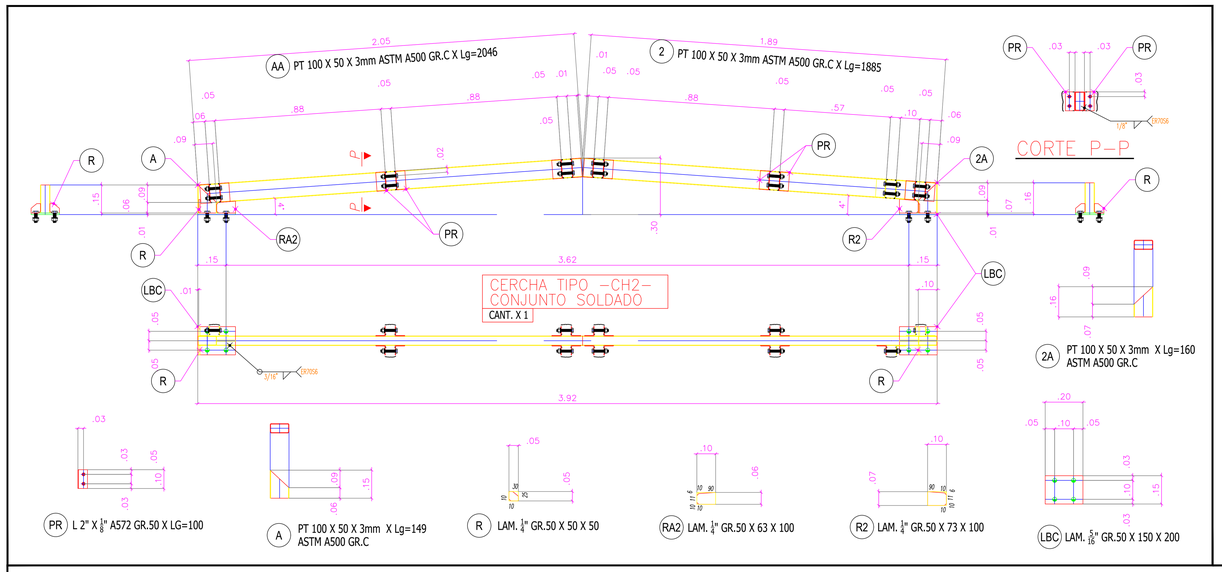


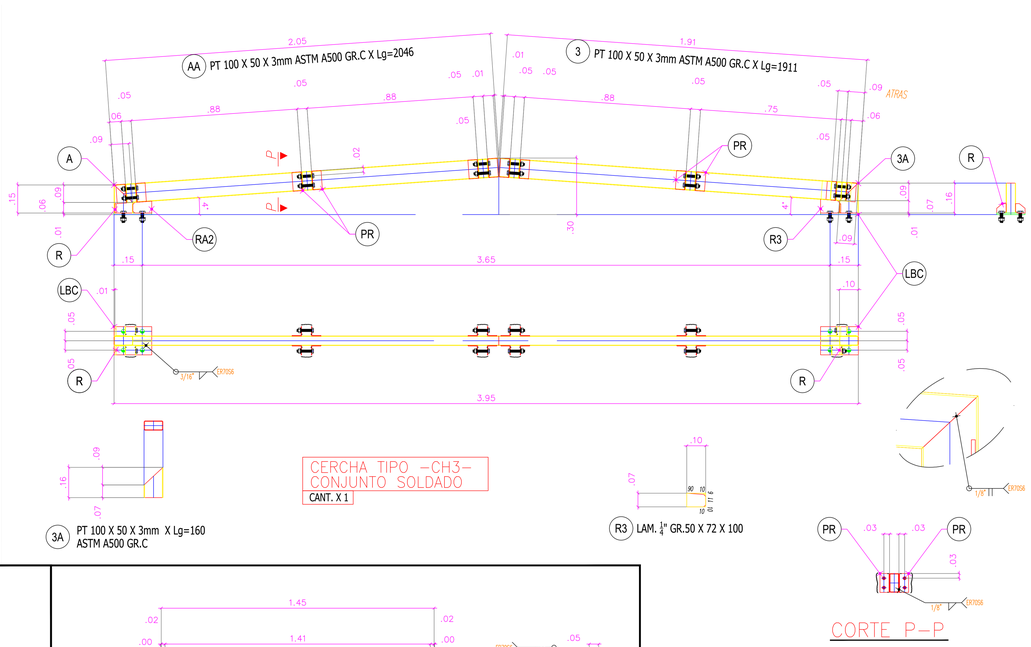

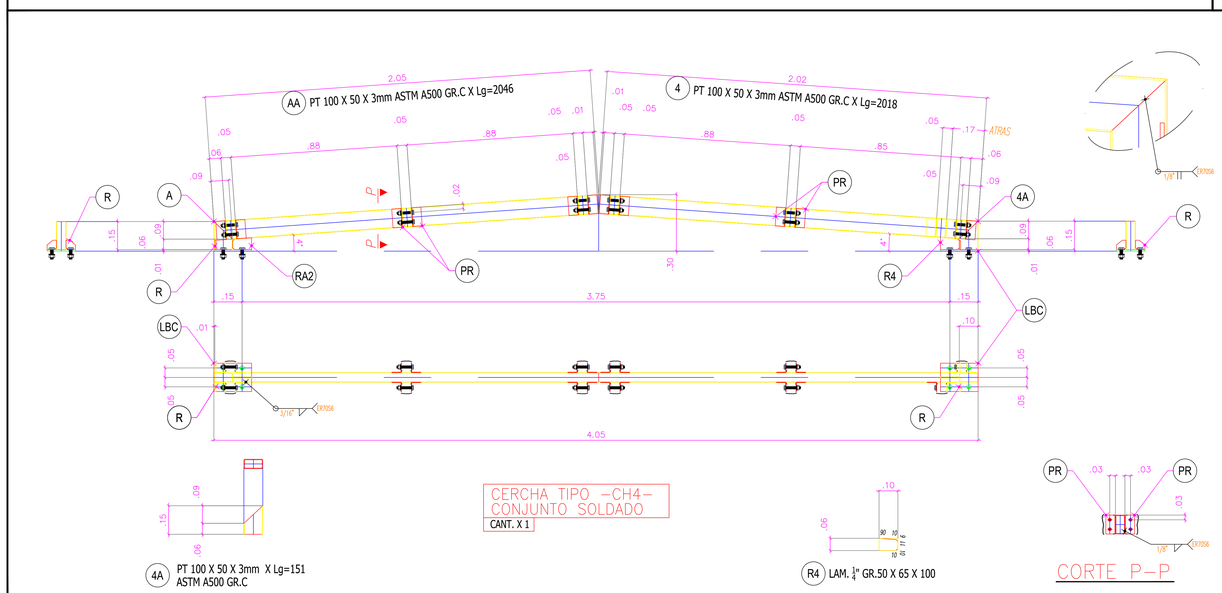

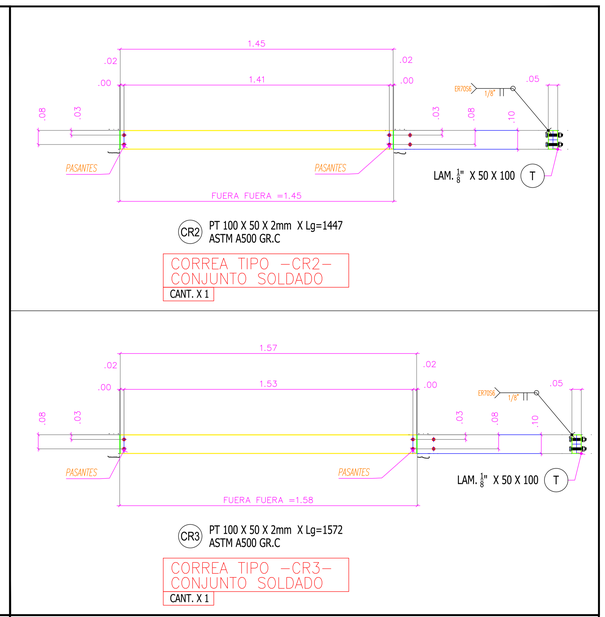

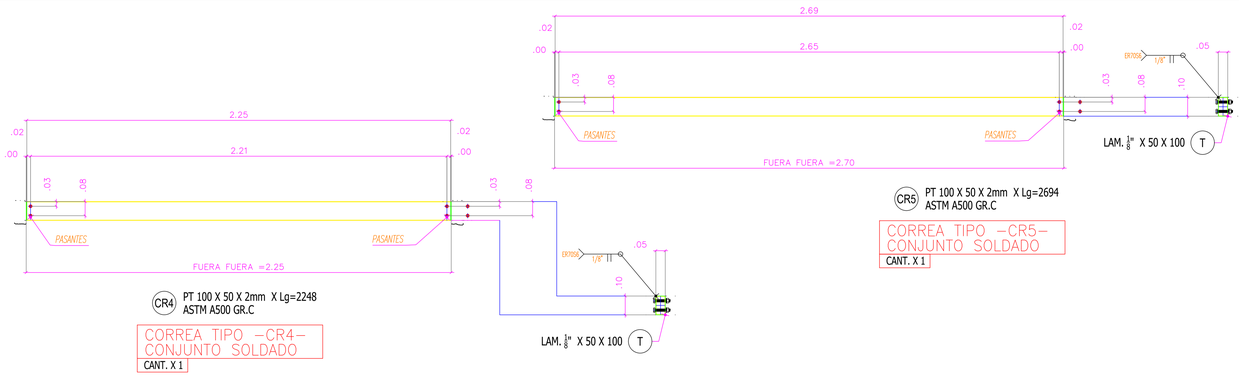

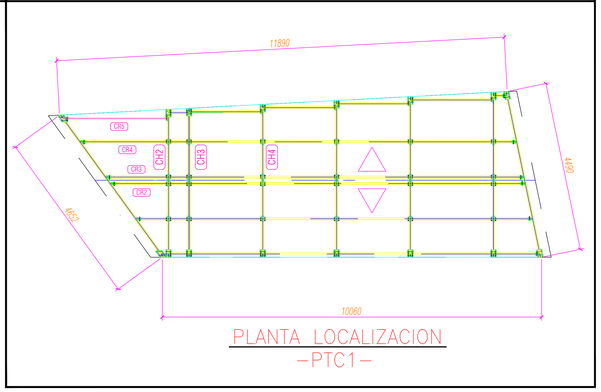

CONVENCIONES:

- HUECO ø 7/16" PARA TORNILLO ø 3/8"
- HUECO ø 9/16" PARA TORNILLO ø 1/2"
- HUECO ø 11/16" PARA TORNILLO ø 5/8"
- HUECO ø 13/16" PARA TORNILLO ø 3/4"
- HUECO ø 15/16" PARA TORNILLO ø 7/8"
- HUECO ø 1-1/16" PARA TORNILLO ø 1"
- HUECO ø 1-5/16" PARA TORNILLO ø 1-1/4"
- D ELEMENTO DERECHO
- Z ELEMENTO IZQUIERDO
- PUNTO DE TRABAJO

NOTA:
Este diseño es propiedad intelectual del AIQ. Jose Ignacio Quiroz Bautista y no podrá ser usado, total o parcialmente, sin la autorización de los autores. Según la Ley 23 de 1982 sobre Derecho de Autor. Cualquier modificación o alteración de este diseño sin autorización, será responsabilidad de los profesionales que lo alteren o reproduzcan, y no del profesional responsable del proyecto de cualquier manera. Los planos deben ser verificados en obra y son responsabilidad del contratista constructor.

CONTRATISTA: E. de la Cruz Construcciones S.A.
APO. ELIAS DE LA CRUZ MUÑEVAR CERDALES
M.P. No. 2570095193 CND

INTERVENTORIA: ING. DAVID R. RODRIGUEZ BUITRAGO
MAT. No. 2272-96839 CND
VISTO BUENO

PROYECTO: CONTRATO DE OBRA 530 DE 2018
CONSTRUCCION DE LA PRIMERA ETAPA DEL AUDITORIO MUNICIPAL DE TOCANCIPA

MODIFICACIONES

II	III	IV

REFERENCIA: SECRETARÍA DE INFRAESTRUCTURA

RAFAEL ANTONIO RIVERA GOMEZ
SECRETARIO DE INFRAESTRUCTURA

ALCALDÍA MUNICIPAL DE TOCANCIPÁ
VISTO BUENO

CONTIENE: PUENTE DE CONEXION No 1 FOYER- AUDITORIO
CERCHA TIPO CH2-CH3-CH4-
CORREAS TIPO-CR2 A CR5- DETALLES-

DISEÑO: OMAR ALBERTO QUIROZ BAUTISTA
MAT. 01-17297 CND

ESCALA: 1:15
FECHA: MARZO 2025
ARCHIVO: PLANOS RECORD\ESTRUCTURA\PLANO 119.dwg

PLANO N°: 119
DE: 245

TIPO DE PLANO: PLANO RECORD
CONSECUTIVO: