




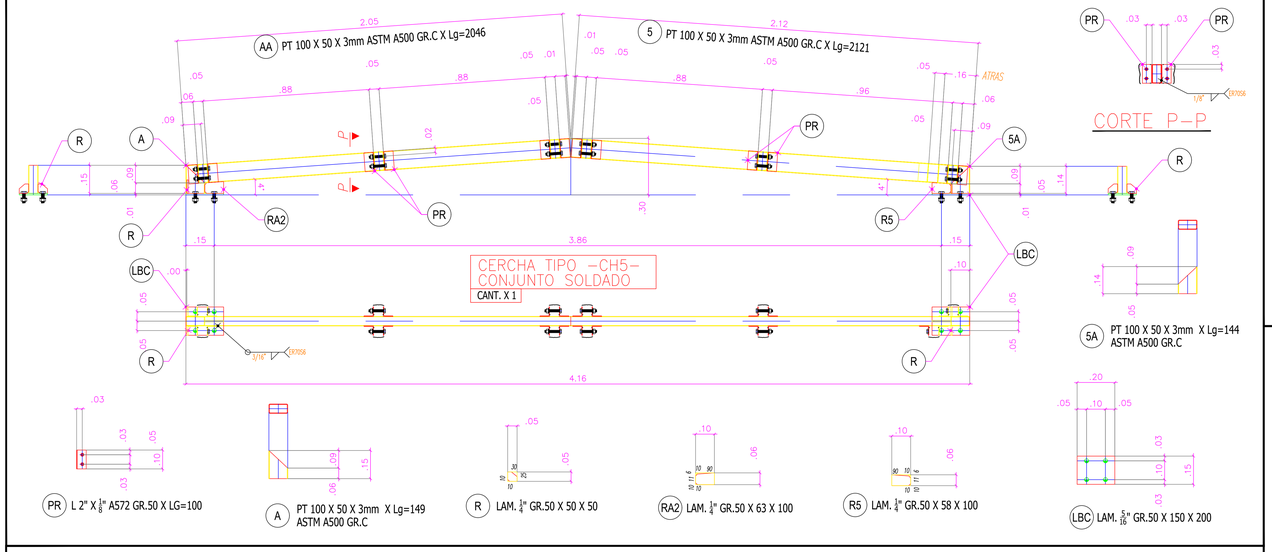


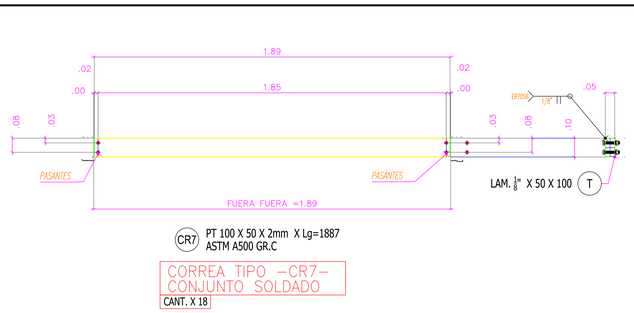


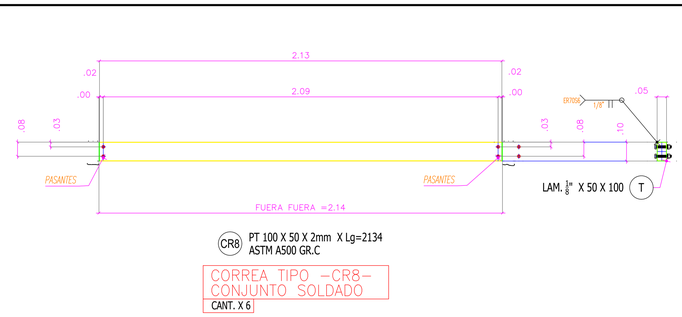

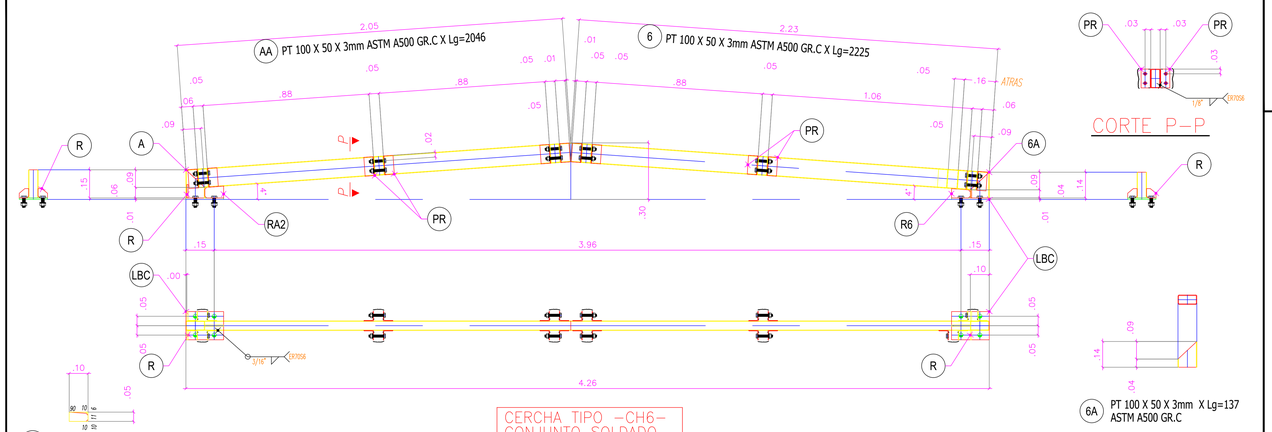

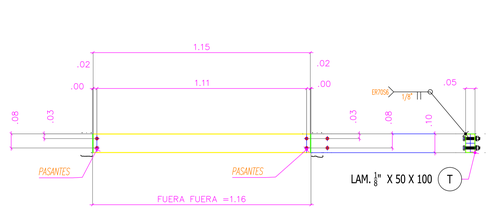

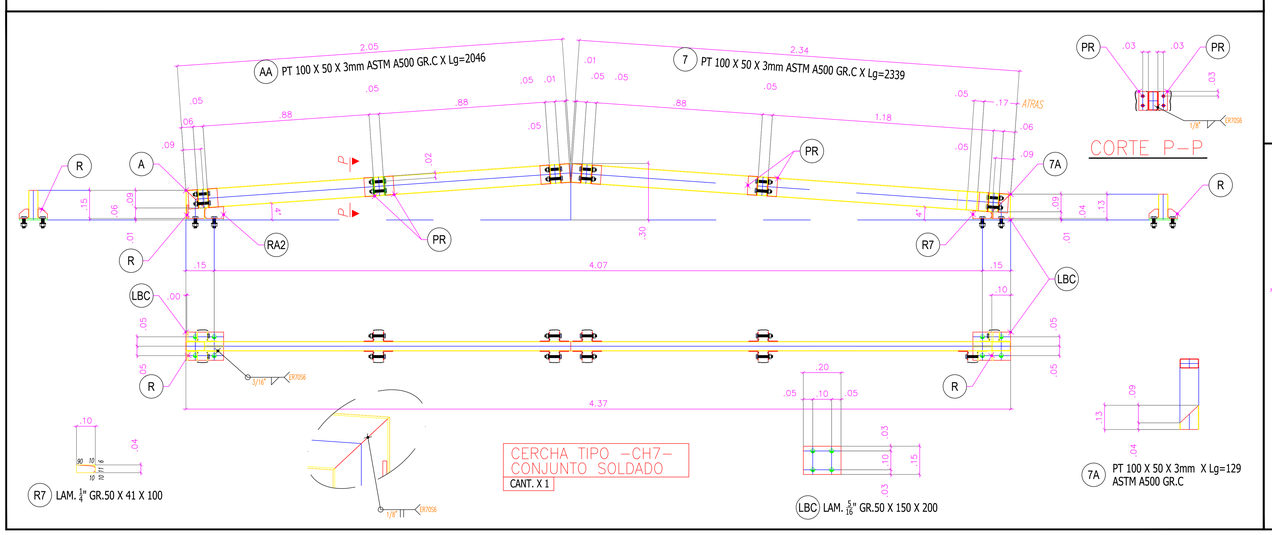

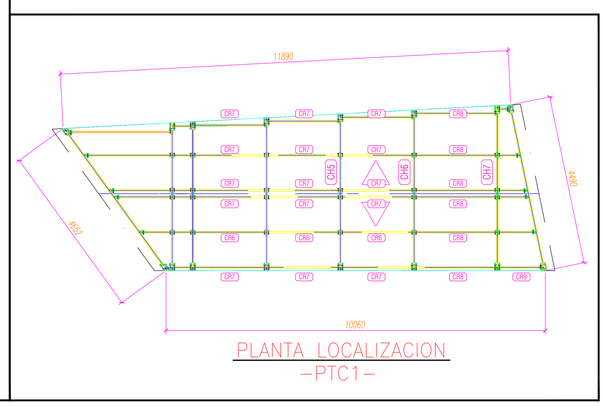

CONVENCIONES:

- HUECO Ø 7/16" PARA TORNILLO Ø 3/8"
- HUECO Ø 9/16" PARA TORNILLO Ø 1/2"
- HUECO Ø 11/16" PARA TORNILLO Ø 5/8"
- HUECO Ø 13/16" PARA TORNILLO Ø 3/4"
- HUECO Ø 15/16" PARA TORNILLO Ø 7/8"
- HUECO Ø 1-1/16" PARA TORNILLO Ø 1"
- HUECO Ø 1-5/16" PARA TORNILLO Ø 1-1/4"

D ELEMENTO DERECHO
Z ELEMENTO IZQUIERDO
PUNTO DE TRABAJO

NOTA:
Este diseño es propiedad intelectual del ARQ. José Alejandro Martínez Gómez y está protegido por la ley 23 de 1982 sobre Derechos de Autor. Cualquier modificación o reproducción total o parcial de los planos, exonerará al profesional responsable del proyecto de cualquier responsabilidad técnica y civil, además de las sanciones estipuladas en la ley. Es responsabilidad del constructor verificarse en obra y son responsabilidad del contratista constructor.

E del a Cruz Construcciones S.A.

CONTRATISTA:
ARQ. EDGAR DE LA CRUZ MUNEVAR CENDALES
M.P. No. 2570059131 CND

DE: 245
PLANO N°: 120
ESCALA: 1:15
FECHA: MARZO 2025
ARCHIVO: PLANOS RECORD\ESTRUCTURA\MEMORIA.dwg
CONSECUTIVO:
CONTIENE: PUENTE DE CONEXION No 1 FOYER- AUDITORIO
CERCHA TIPO CH5-CH6-CH7
CORREAS TIPO-CR7- A CR9-CR9- DETALLES-
DISEÑADO: OMAR ALBERTO QUIROZ BAUTISTA
MAT. 01-17297 CNPT
DIBUJO: PLANO RECORD
PROYECTO: CONTRATO DE OBRA 530 DE 2018
CONSTRUCCION DE LA PRIMERA ETAPA DEL
AUDITORIO MUNICIPAL DE TOCANCIPA
INTERVENTORIA: ING. DAVID R. RODRIGUEZ BUITRAGO
MAT. 25202-206139 CND
VISTO BUENO
MODIFICACIONES
I II III IV
DEPENDENCIA: SECRETARÍA DE INFRAESTRUCTURA
RAFAEL ANTONIO RIVERA GÓMEZ
ALCALDÍA MUNICIPAL DE TOCANCIPA
VISTO BUENO
MUNICIPIO DE TOCANCIPA
DEPARTAMENTO DE CUNDINAMARCA