

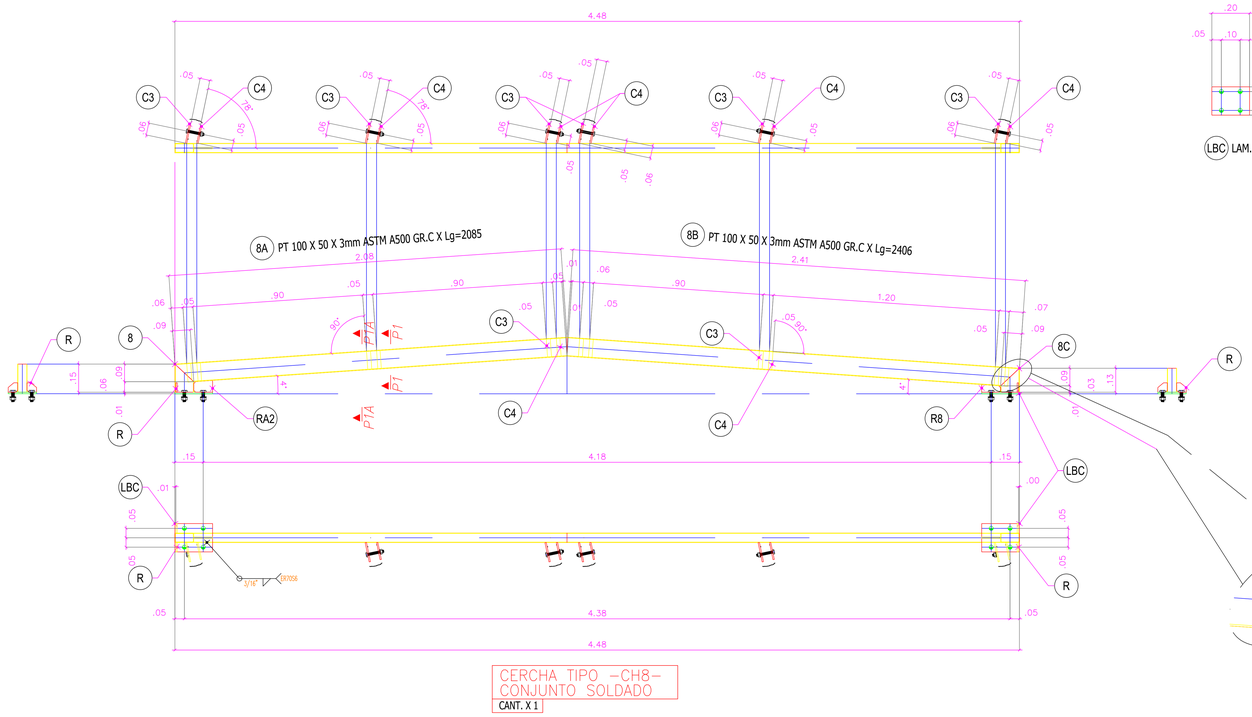


CERCHA TIPO –CH8–
CONJUNTO SOLDADO

CANT. X 1

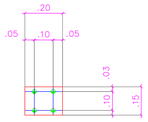

LBC LAM. $\frac{5}{16}$" GR.50 X 150 X 200

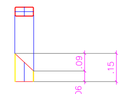

8 PT 100 X 50 X 3mm X Lg=149
ASTM A500 GR.C




R LAM. $\frac{1}{4}$" GR.50 X 50 X 50




RA2 LAM. $\frac{1}{4}$" GR.50 X 63 X 100




R8 LAM. $\frac{1}{4}$" GR.50 X 41 X 100

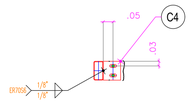


CORTE P1–P1

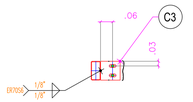


CORTE P1A–P1A

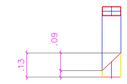


8C PT 100 X 50 X 3mm X Lg=128
ASTM A500 GR.C

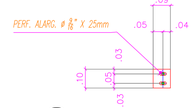

C4 LAM. $\frac{1}{4}$" GR.50 X 92 X 100

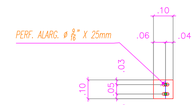


C3 LAM. $\frac{1}{4}$" GR.50 X 100 X 104

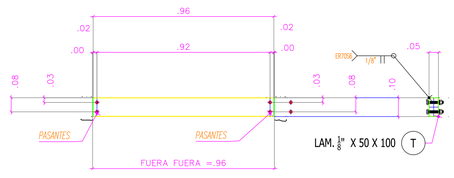

CR10 PT 100 X 50 X 2mm X Lg=958
ASTM A500 GR.C

CORREA TIPO –CR10–
CONJUNTO SOLDADO


CANT. X 1

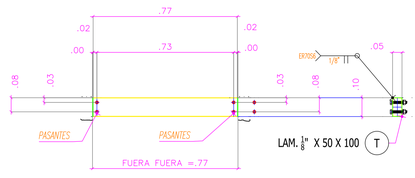

CR11 PT 100 X 50 X 2mm X Lg=765
ASTM A500 GR.C

CORREA TIPO –CR11–
CONJUNTO SOLDADO


CANT. X 1

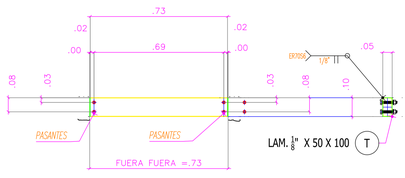

CR12 PT 100 X 50 X 2mm X Lg=728
ASTM A500 GR.C

CORREA TIPO –CR12–
CONJUNTO SOLDADO


CANT. X 1

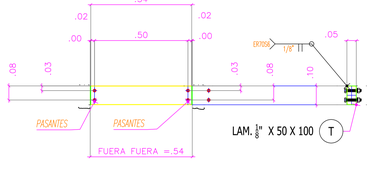

CR13 PT 100 X 50 X 2mm X Lg=535
ASTM A500 GR.C

CORREA TIPO –CR13–
CONJUNTO SOLDADO


CANT. X 1

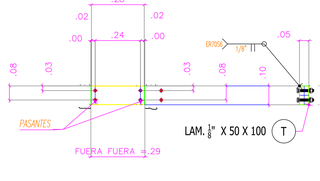

CR14 PT 100 X 50 X 2mm X Lg=280
ASTM A500 GR.C

CORREA TIPO –CR14–
CONJUNTO SOLDADO

CANT. X 1

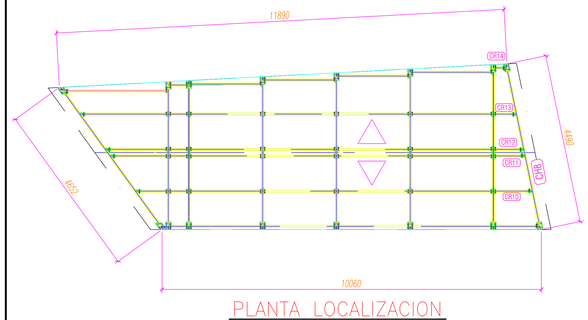

PLANTA LOCALIZACION
–PTC1–

CONVENCIONES:

- HUECO ϕ 7/16" PARA TORNILLO ϕ 3/8"
- HUECO ϕ 9/16" PARA TORNILLO ϕ 1/2"
- HUECO ϕ 11/16" PARA TORNILLO ϕ 5/8"
- HUECO ϕ 13/16" PARA TORNILLO ϕ 3/4"
- HUECO ϕ 15/16" PARA TORNILLO ϕ 7/8"
- HUECO ϕ 1-1/16" PARA TORNILLO ϕ 1"
- HUECO ϕ 1-5/16" PARA TORNILLO ϕ 1-1/4"

D ELEMENTO DERECHO
Z ELEMENTO IZQUIERDO
PUNTO DE TRABAJO

NOTA:
Este diseño es propiedad intelectual del ARQ. José Luis Rodríguez Buitrago y no podrá ser usado sin su autorización. Según la ley 23 de 1982 sobre Derechos de Autor. Cualquier modificación o alteración de los planos, exime de cualquier responsabilidad de los profesionales diseñadores al profesional responsable del proyecto de cualquier modificación que se realice sin su autorización. Para los efectos legales a que haya lugar. Los planos deben ser verificados en obra y son responsabilidad del contratista constructor.

CONTRATISTA:
E de la Cruz Constructores S.A.
ARQ. EDWIN DE LA CRUZ MUNEVAR CENDALES
M.P. No. 2570500157 CND

MODIFICACIONES
I
II
III
IV

INTERVENTORÍA:
ING. DAVID R. RODRIGUEZ BUITRAGO
MAT. No. 25202-227276 CND
VISTO BUENO

DEPENDENCIA:
SECRETARÍA DE INFRAESTRUCTURA
RAFAEL ANTONIO RIVERA GÓMEZ
ALCALDÍA MUNICIPAL DE TOCANCIPÁ
VISTO BUENO

PROYECTO:
CONTRATO DE OBRA 530 DE 2018
CONSTRUCCION DE LA PRIMERA ETAPA DEL AUDITORIO MUNICIPAL DE TOCANCIPA

CONTIENE:
PUENTE DE CONEXION No 1 FOYER- AUDITORIO
CERCHA TIPO CH8-
CORREAS TIPO CR10 A CR14- DETALLES-

DISEÑADO:
OMAR ALBERTO QUIROZ BAUTISTA
MAT. 01-17297 CNPT

ARCHIVO:
PLANOS RECORD\ESTRUCTURAS\PLANOS.dwg

ESCALA: 1:15
FECHA: MARZO 2025

PLANO Nº: 121
DE: 245

CONSECUTIVO:
PLANO RECORD