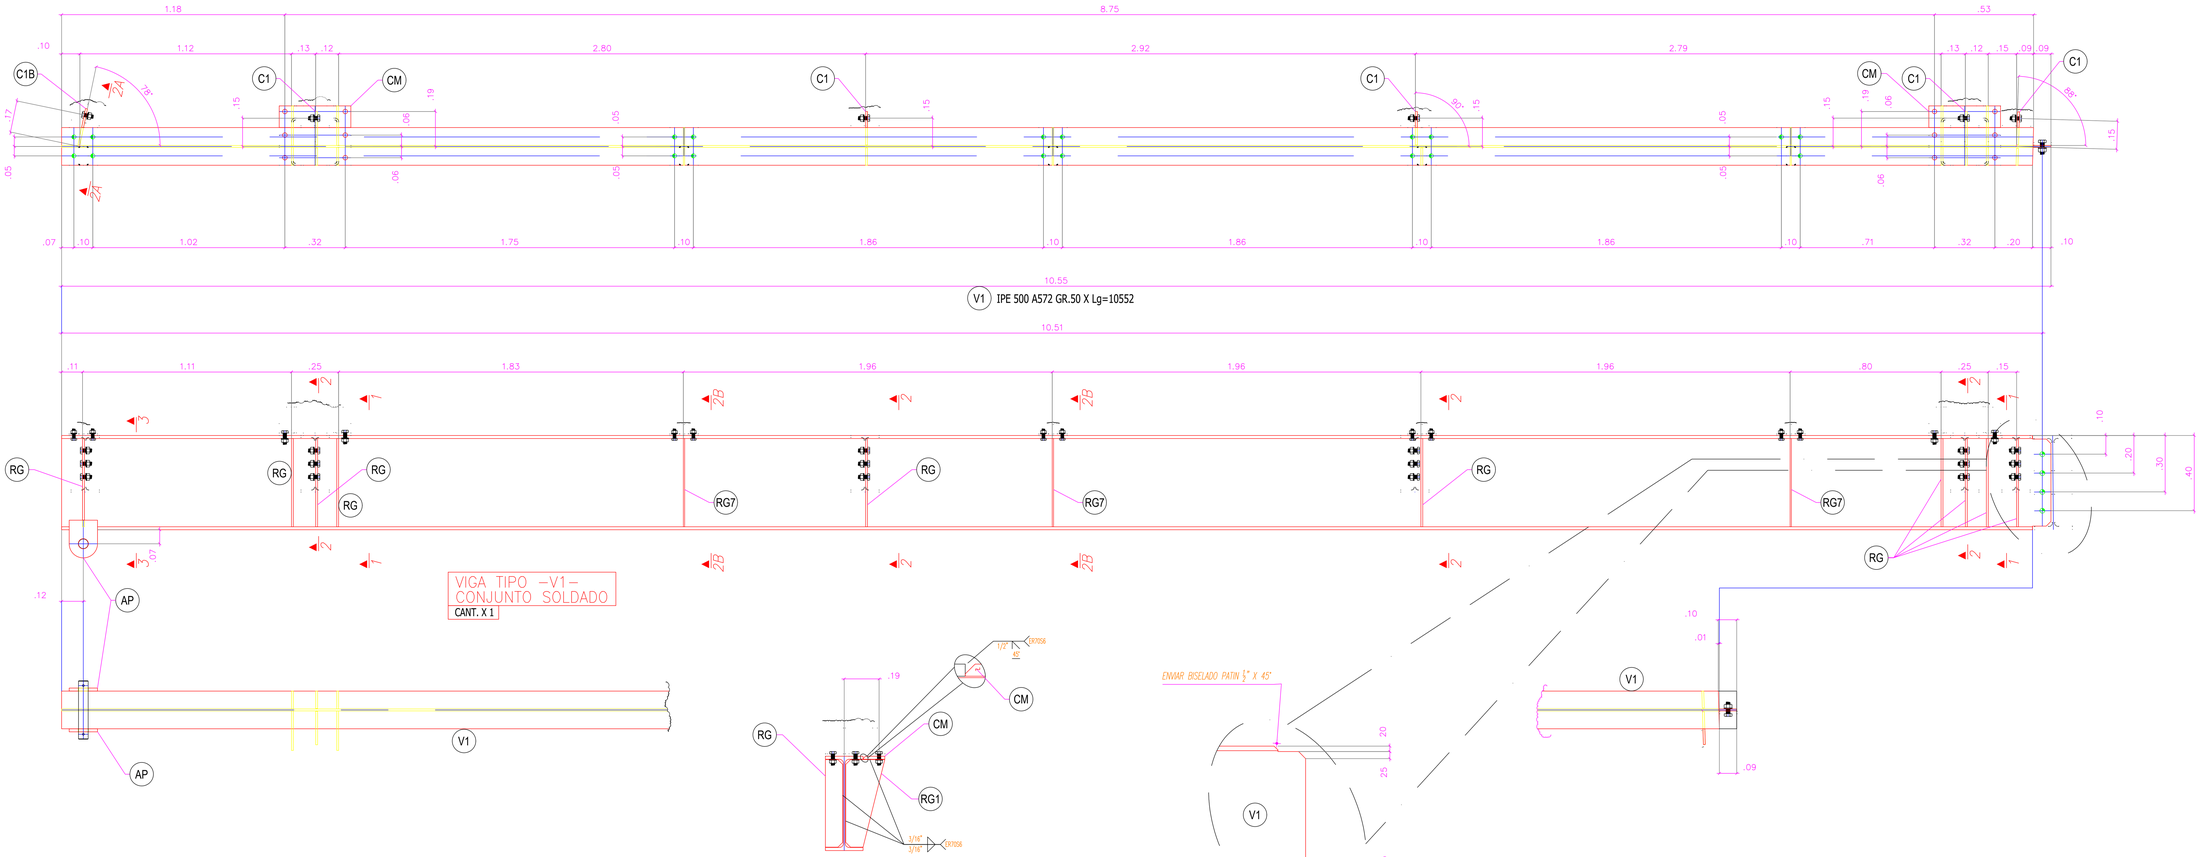


VIGA TIPO –V1–
CONJUNTO SOLDADO
CANT. X 1

CORTE 1–1

CORTE 3–3

CORTE 2B–2B

CORTE 2–2

CORTE 2A–2A

PLANTA LOCALIZACION
–PTC2–

AP LAM. 3/8" GR.50 X 150 X 200

RG LAM. 5/8" GR.50 X 92 X 464

RG7 LAM. 1/4" GR.50 X 92 X 464

RG1 LAM. 3/8" GR.50 X 207 X 464

C1 LAM. 3/8" GR.50 X 187 X 464

C1B LAM. 5/8" GR.50 X 205 X 464

CM LAM. 5/8" GR.50 X 115 X 380

ø .05 PARA PASADOR ø 2"

PERF. ALARG. ø 13/16" X 35mm

CONVENCIONES:

- HUECO ø 7/16" PARA TORNILLO ø 3/8"
- HUECO ø 9/16" PARA TORNILLO ø 1/2"
- HUECO ø 11/16" PARA TORNILLO ø 5/8"
- HUECO ø 13/16" PARA TORNILLO ø 3/4"
- HUECO ø 15/16" PARA TORNILLO ø 7/8"
- HUECO ø 1-1/16" PARA TORNILLO ø 1"
- HUECO ø 1-5/16" PARA TORNILLO ø 1-1/4"

D ELEMENTO DERECHO
Z ELEMENTO IZQUIERDO
PUNTO DE TRABAJO

NOTA:
Este diseño es propiedad intelectual del ARQ. José Ignacio Rodríguez Buitrago y está protegido por la ley y solo puede usarse en la construcción de las obras para las cuales fue elaborado. Ley 44 de 1993 sobre Derechos de Autor. Cualquier modificación o alteración del diseño sin autorización del autor exime la responsabilidad de los profesionales y contratistas a intervenir en la misma, así como también al profesional responsable del proyecto de cualquier responsabilidad que pueda originarse por fallas en las especialidades correspondientes.
Es responsabilidad de los contratistas verificar en obra y son responsabilidad del contratista constructor.

CONTRATISTA:
E cle la Cruz Construcciones S.A.
ARQ. EDGARDO DE LA CRUZ MANEVAR CEDEÑO
M.P. No. 2570099131 CND

MODIFICACIONES

II	III	IV

DEPENDENCIA: SECRETARÍA DE INFRAESTRUCTURA
RAFAEL ANTONIO RIVERA GÓMEZ
ALCALDÍA MUNICIPAL DE TOCANCIPÁ
VISTO BUENO

MUNICIPIO DE TOCANCIPÁ
MUNICIPIO TOCANCIPÁ
DEPARTAMENTO DE CUNDINAMARCA

PROYECTO: CONTRATO DE OBRA 530 DE 2018
CONSTRUCCION DE LA PRIMERA ETAPA DEL AUDITORIO MUNICIPAL DE TOCANCIPA

INTERVENTORÍA:
ING. DAVID R. RODRIGUEZ BUITRAGO
MAT. No. 25202-227866 CND
VISTO BUENO

CONTIENE: PUENTE DE CONEXION No.2 FOYER- AUDITORIO
VIGA TIPO V1- DETALLES

DISEÑO: OMAR ALBERTO QUIROZ BAUTISTA
MAT. 01-17297 CMCT

ESCALA: 1:15
FECHA: MARZO 2025
ARCHIVO: PLANOS RECORD\PTC2\PTC2-PLANO-V1.dwg
CONSECUTIVO:

TIPO DE PLANO: PLANO RECORD

PLANO N°: 124
DE: 245