

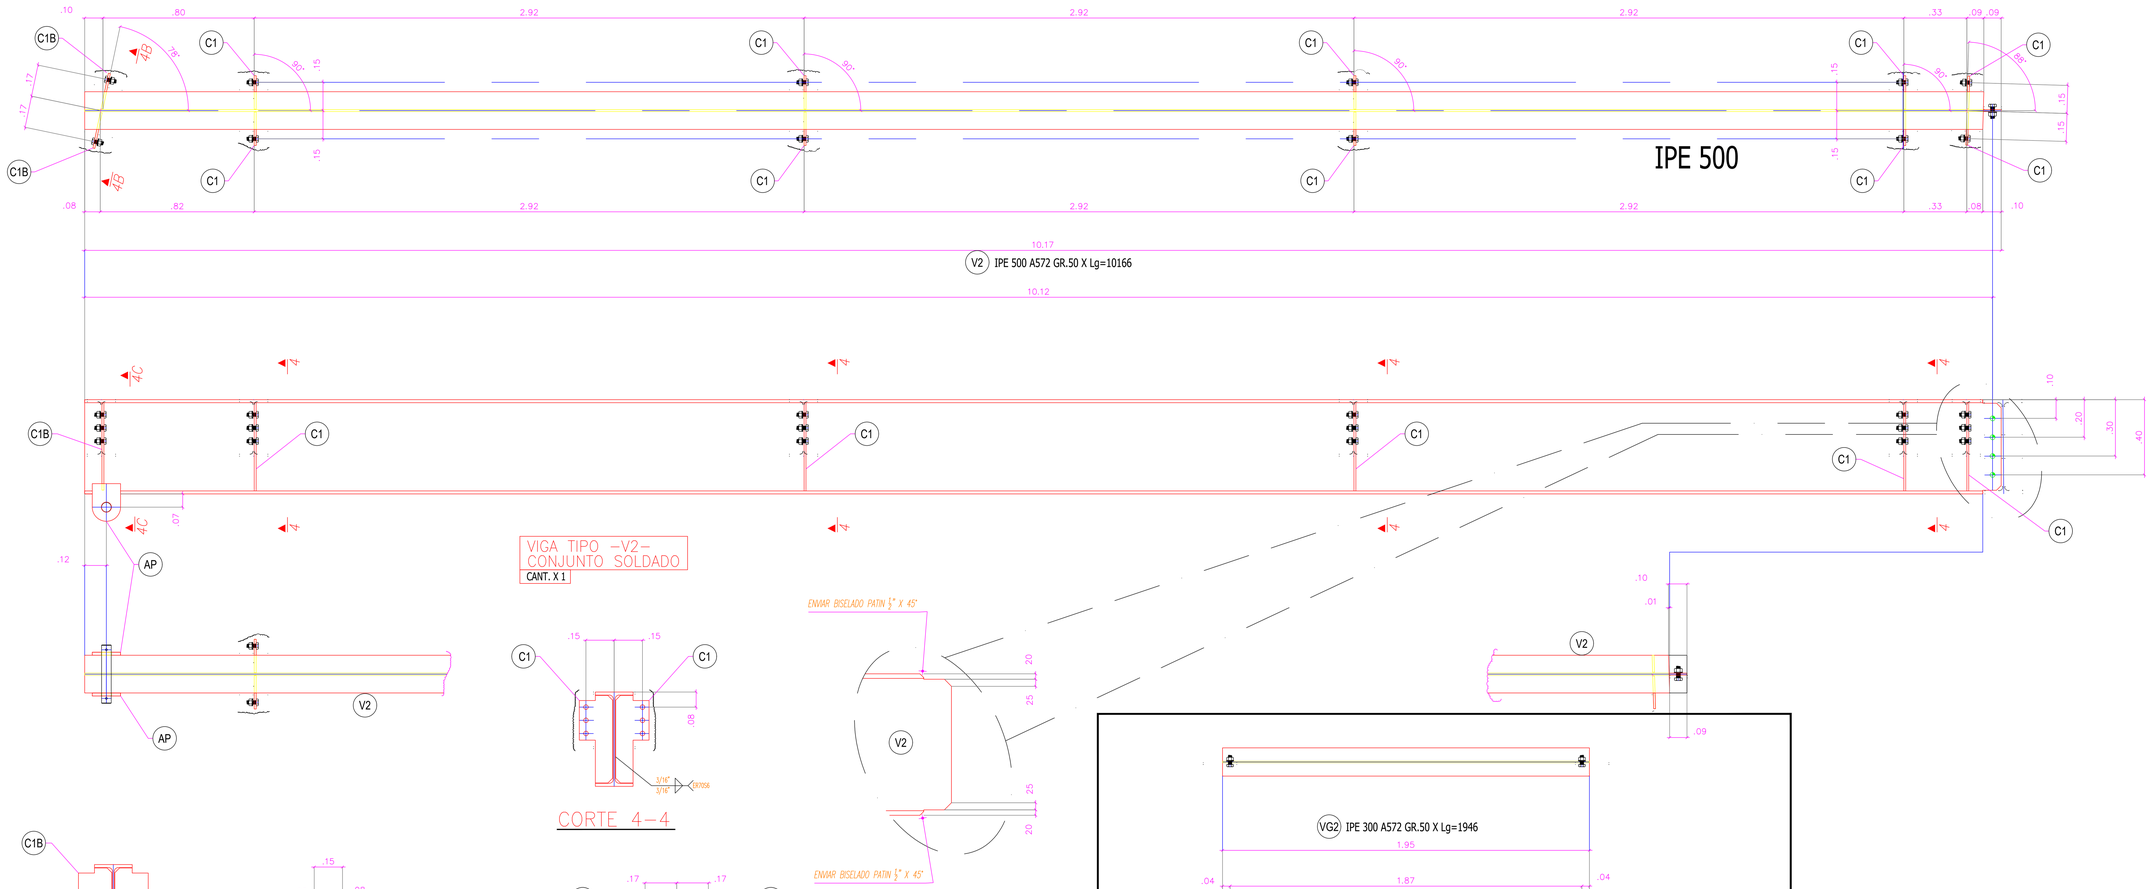



VIGA TIPO –V2–
CONJUNTO SOLDADO
CANT. X 1

CORTE 4–4

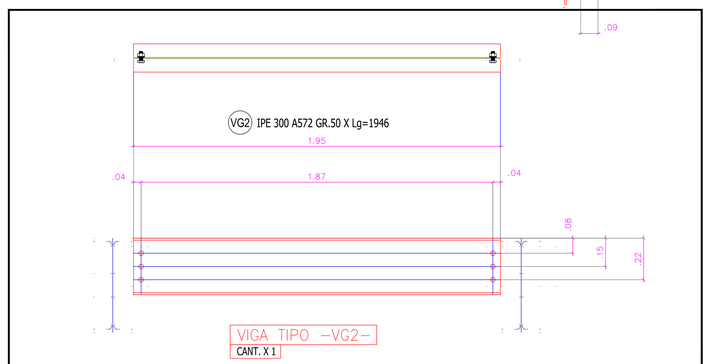


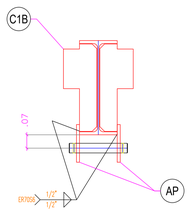


CORTE 4C–4C

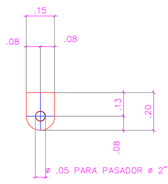


AP LAM. 5/8" GR.50 X 150 X 200

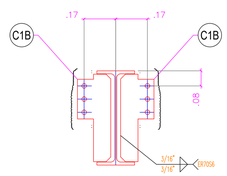


CORTE 4B–4B

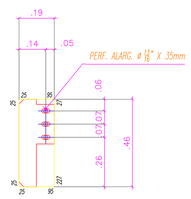


C1 LAM. 3/8" GR.50 X 187 X 464

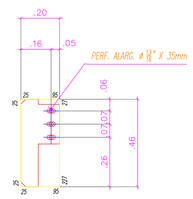

C1B LAM. 3/8" GR.50 X 205 X 464

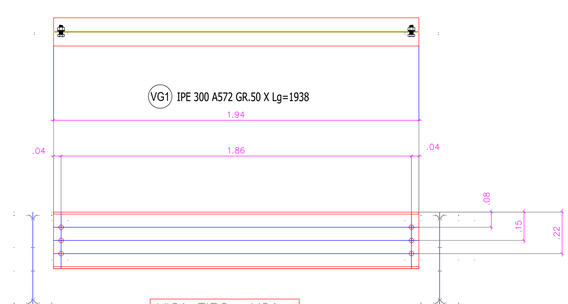

VIGA TIPO –VG1–
CANT. X 6

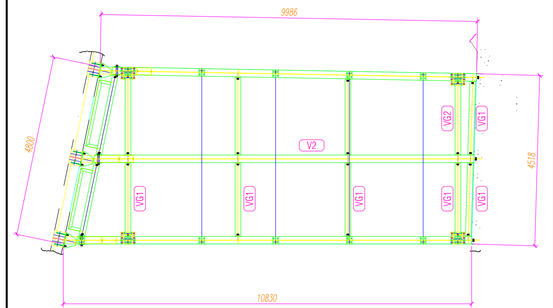

PLANTA LOCALIZACION
–PTC2–

CONVENCIONES:

- HUECO ø 7/16" PARA TORNILLO ø 3/8"
- HUECO ø 9/16" PARA TORNILLO ø 1/2"
- HUECO ø 11/16" PARA TORNILLO ø 5/8"
- HUECO ø 13/16" PARA TORNILLO ø 3/4"
- HUECO ø 15/16" PARA TORNILLO ø 7/8"
- HUECO ø 1-1/16" PARA TORNILLO ø 1"
- HUECO ø 1-5/16" PARA TORNILLO ø 1-1/4"

D ELEMENTO DERECHO
Z ELEMENTO IZQUIERDO
PUNTO DE TRABAJO

DE: 245
PLANO N°: 125
ESCALA: 1:15
FECHA: MARZO 2025
ARCHIVO: PLANOS\ESTRUCTURAS\PLANOS\PLANOS.dwg
CONSECUTIVO:

CONTIENE: PUENTE DE CONEXION No.2 FOYER- AUDITORIO
VIGA TIPO V2-VG1-VG2- DETALLES
DISEÑO: OMAR ALBERTO QUIROZ BAUTISTA MAT. 01-17297 CNPT
TIPO DE PLANO: PLANO RECORD

PROYECTO: CONTRATO DE OBRA 530 DE 2018
CONSTRUCCION DE LA PRIMERA ETAPA DEL AUDITORIO MUNICIPAL DE TOCANCIPA
INTERVENTORIA: ING. DAVID R. RODRIGUEZ BUITRAGO MAT. 25202-308139 CND
VISTO BUENO

MODIFICACIONES
II
III
IV

DEPENDENCIA: SECRETARÍA DE INFRAESTRUCTURA
RAFAEL ANTONIO RIVERA GÓMEZ
ALCALDÍA MUNICIPAL DE TOCANCIPÁ
VISTO BUENO

NOTA: Este diseño es propiedad intelectual del ARQ. José Ernesto de la Cruz Construcciones S.A.S. y no puede usarse sin su autorización. La ley 23 de 1982 sobre Derechos de Autor. Cualquier modificación o alteración de los planos, exime de toda responsabilidad de los diseñadores, a excepción de aquella profesional responsable, del proyecto de cualquier modificación que se realice a los planos. Por favor consultar a las autoridades competentes. Antes de construir verifique estas medidas en obra y son responsabilidad del contratista constructor.

CONTRATISTA: E de la Cruz Construcciones S.A.S.
ARQ. ERNESTO DE LA CRUZ MANEVAR CENDALES
M.P. No. 2250099131 CND

MUNICIPIO DE TOCANCIPA
MUNICIPIO TOCANCIPA
DEPARTAMENTO DE CUNDINAMARCA