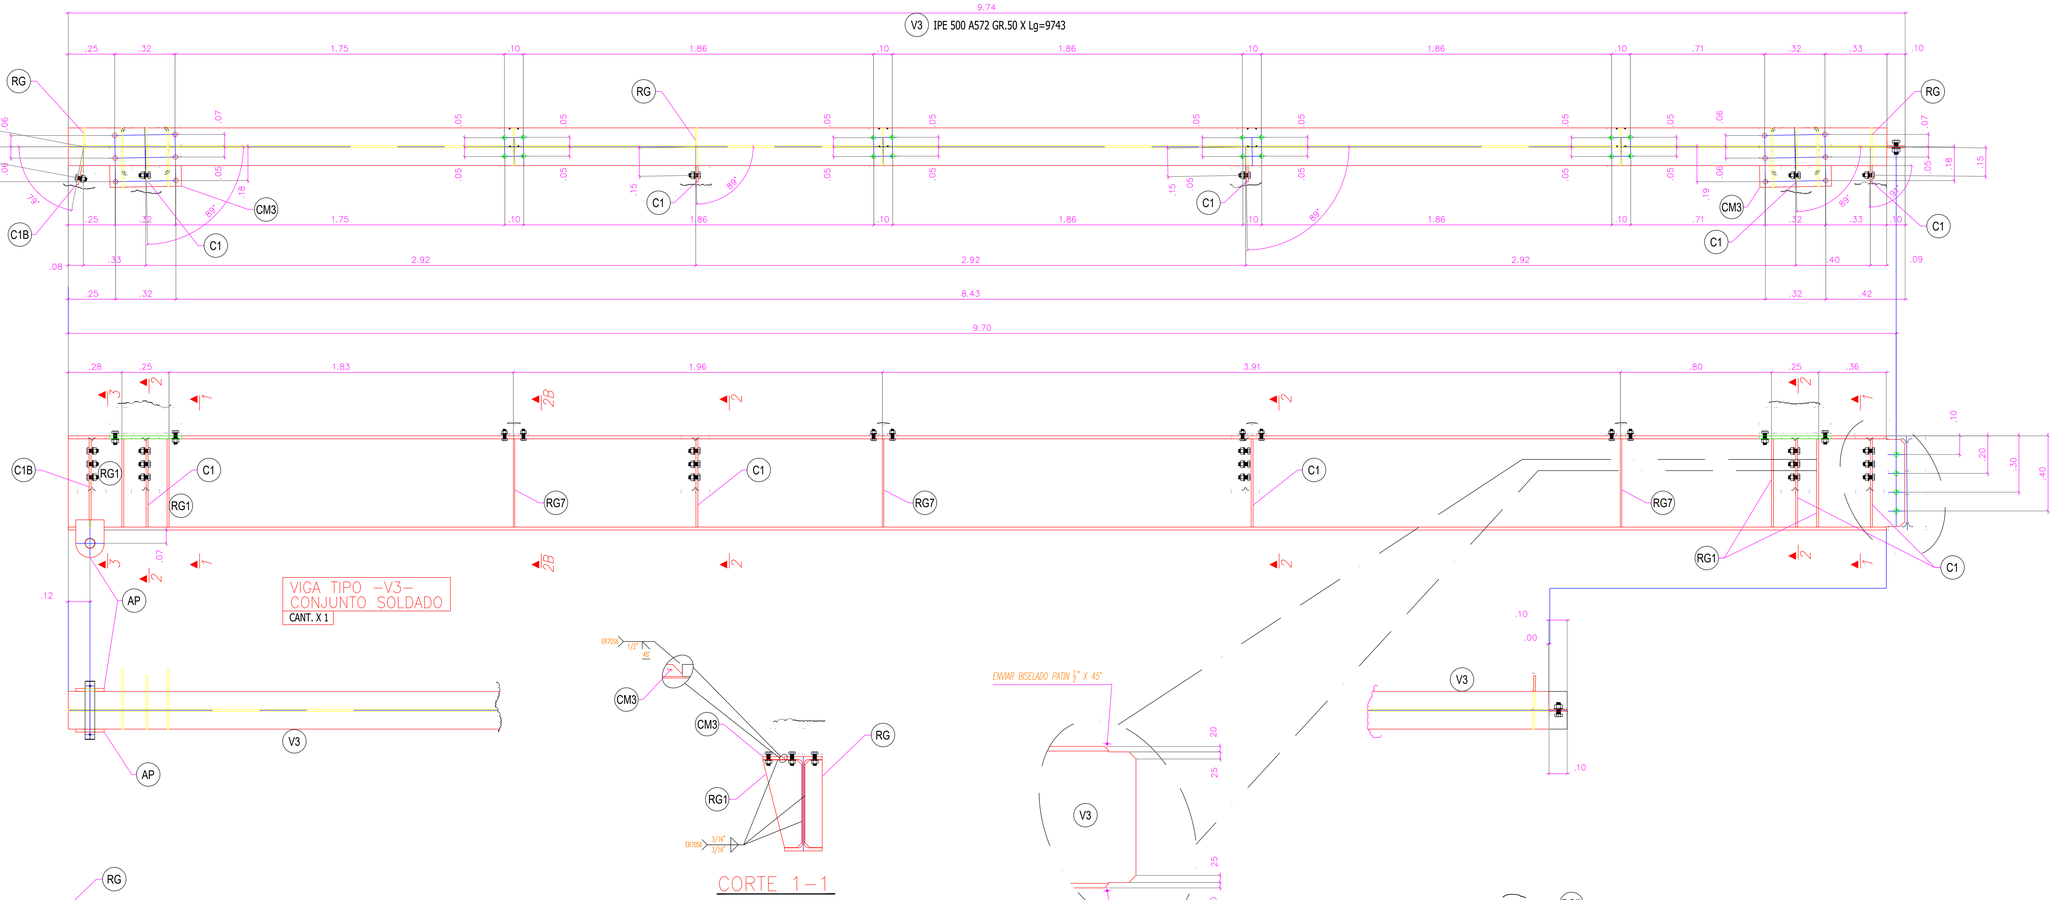


NOTA:
Este diseño es propiedad intelectual del ARQ. José Hernando Quiroz Bautista y está protegido por la ley 23 de 1982. Sólo puede usarse en la construcción de las obras para las que se realizó. La ley 23 de 1982 y la ley 44 de 1993 sobre Derechos de Autor. Cualquier modificación o reproducción total o parcial de estos planos, a excepción de la responsabilidad de los profesionales, a encargados al profesional responsable, del proyecto de cualquier especialidad, sin la autorización escrita del mismo, será sancionada por las autoridades competentes.
Antes de iniciar la obra los constructores verificarán en obra y son responsabilidad del contratista constructor.

CONTRATISTA:
E de la Cruz Construcciones S.A.
ARQ. EDGARDO DE LA CRUZ MANEVAR CENDALES
M.P. No. 2570095131 CND

DEPENDENCIA:
SECRETARÍA DE INFRAESTRUCTURA
RAFAEL ANTONIO RIVERA GÓMEZ
ALCALDÍA MUNICIPAL DE TOCANCIPÁ
VISTO BUENO

MUNICIPIO DE TOCANCIPÁ
MUNICIPIO TOCANCIPÁ
DEPARTAMENTO DE CUNDINAMARCA

MODIFICACIONES		
II		
III		
IV		

PROYECTO:
CONTRATO DE OBRA 530 DE 2018
CONSTRUCCION DE LA PRIMERA ETAPA DEL AUDITORIO MUNICIPAL DE TOCANCIPA

INTERVENTORÍA:
ING. DAVID R. RODRIGUEZ BUITRAGO
MAT. No. 25202-89139 CND.
VISTO BUENO

CONTIENE:
PUENTE DE CONEXION No.2 FOYER- AUDITORIO
VIGA TIPO V3- DETALLES

DISEÑO:
OMAR ALBERTO QUIROZ BAUTISTA
MAT. 01-17297 CNPT

DIBUJO:
PLANO RECORD

ESCALA: 1:15
FECHA: MARZO 2025
ARCHIVO: PLANOS\ESTRUCTURAS\PLANOS\PLANOS.dwg
PLANO N°: 126
DE:
CONSECUTIVO: