

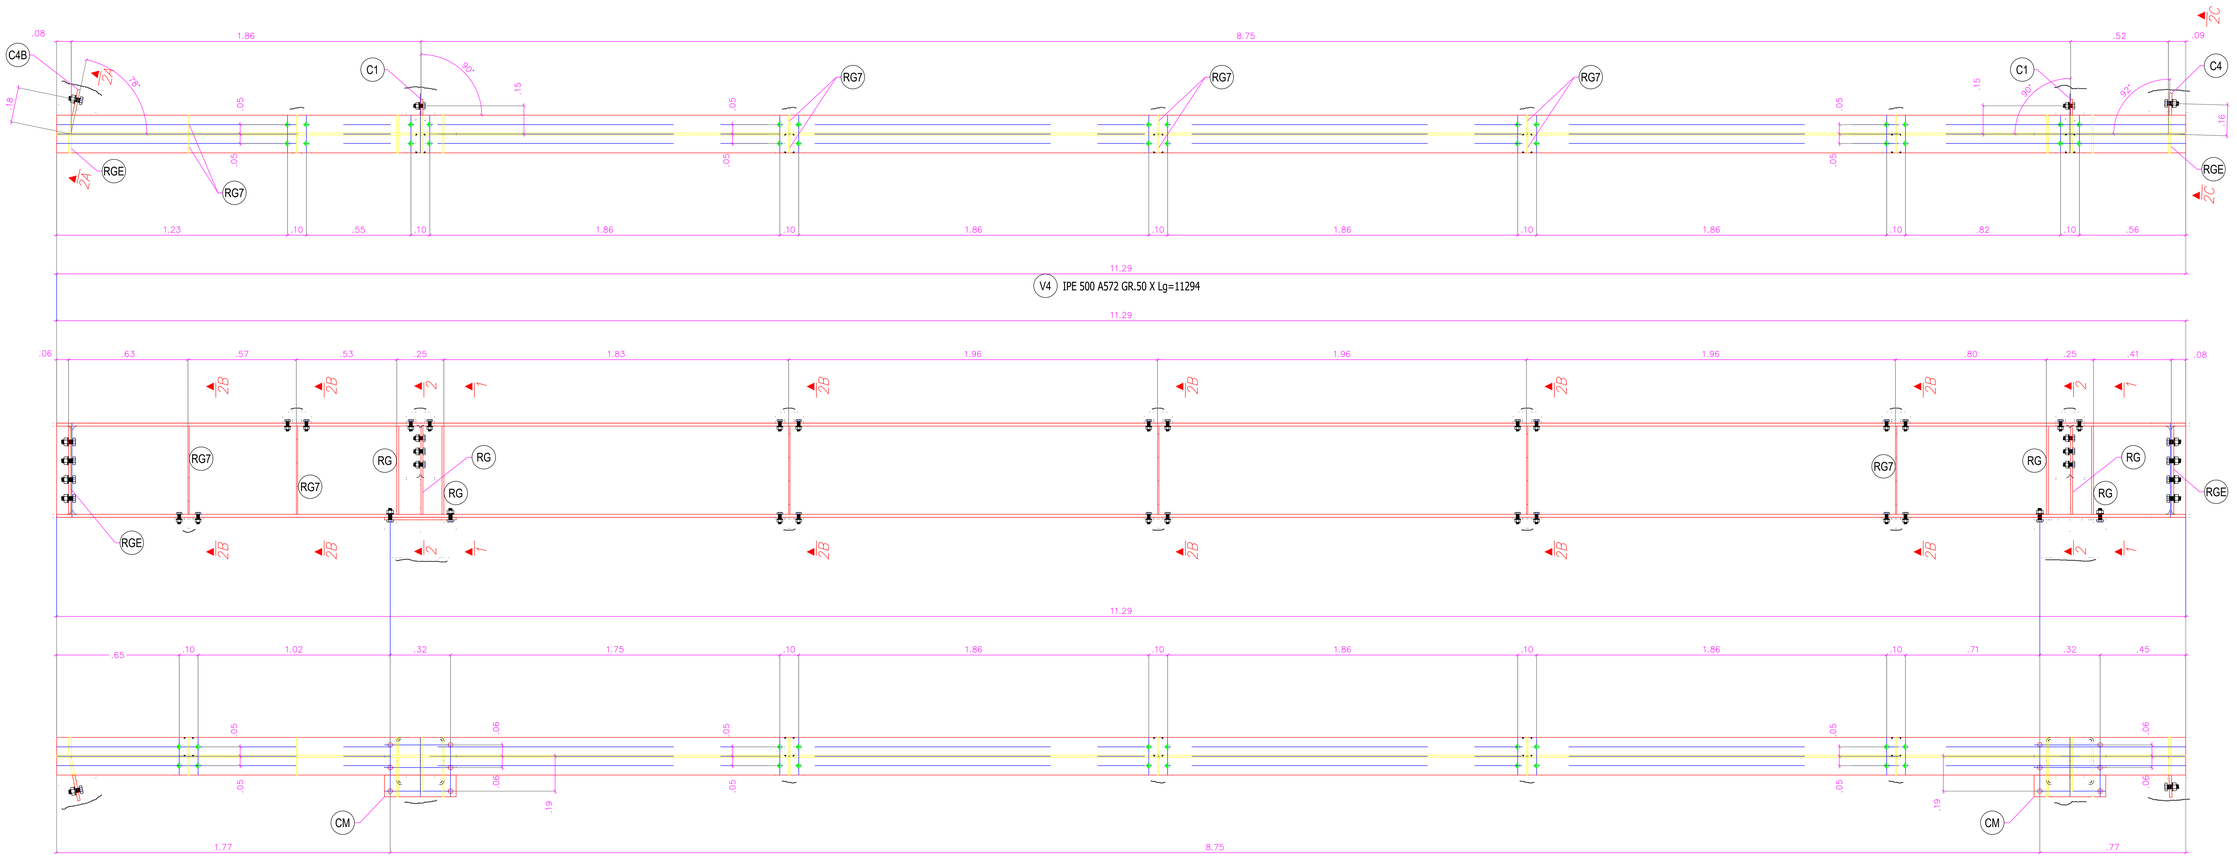



VIGA TIPO –V4–
CONJUNTO SOLDADO
CANT. X 1

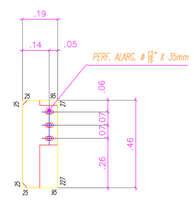


C1 LAM. $\frac{3}{8}$" GR.50 X 187 X 464

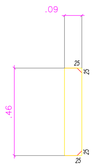


RG LAM. $\frac{3}{8}$" GR.50 X 92 X 464

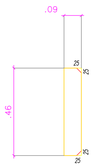


RG7 LAM. $\frac{1}{4}$" GR.50 X 92 X 464

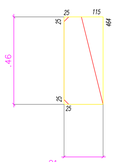


RG1 LAM. $\frac{3}{8}$" GR.50 X 207 X 464

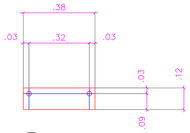


CM LAM. $\frac{5}{8}$" GR.50 X 115 X 380

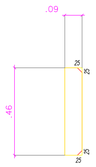


RGE LAM. $\frac{1}{2}$" GR.50 X 92 X 464

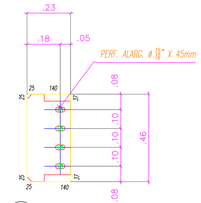


C4B LAM. $\frac{1}{2}$" GR.50 X 231 X 464

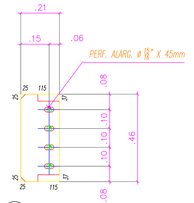


C4 LAM. $\frac{1}{2}$" GR.50 X 206 X 464

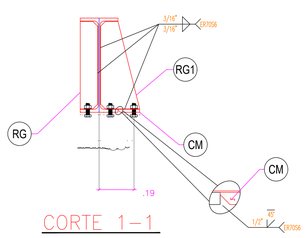


CORTE 1–1

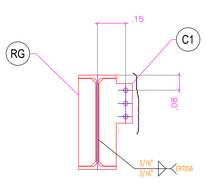


CORTE 2–2

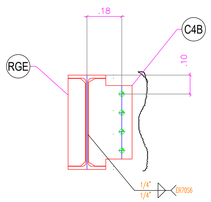


CORTE 2A–2A

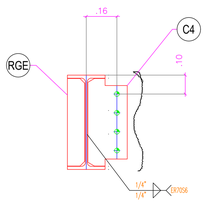

CORTE 2C–2C

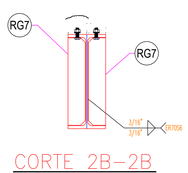

CORTE 2B–2B

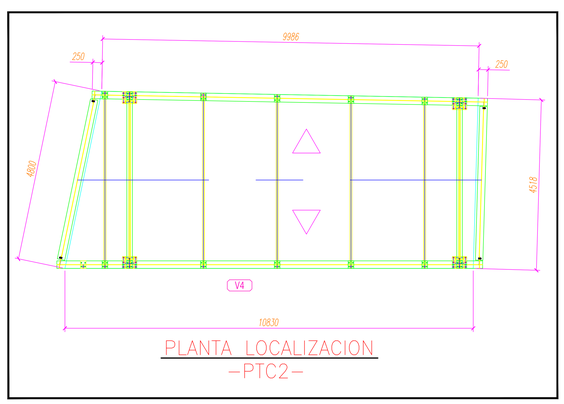

PLANTA LOCALIZACION
–PTC2–

CONVENCIONES:

- HUECO ø 7/16" PARA TORNILLO ø 3/8"
- HUECO ø 9/16" PARA TORNILLO ø 1/2"
- HUECO ø 11/16" PARA TORNILLO ø 5/8"
- HUECO ø 13/16" PARA TORNILLO ø 3/4"
- HUECO ø 15/16" PARA TORNILLO ø 7/8"
- HUECO ø 1-1/16" PARA TORNILLO ø 1"
- HUECO ø 1-5/16" PARA TORNILLO ø 1-1/4"

D ELEMENTO DERECHO
Z ELEMENTO IZQUIERDO
PUNTO DE TRABAJO

DE: 245
PLANO N°: 127
ESCALA: 1:15
FECHA: MARZO 2025
ARCHIVO: PLANOS RECORD\ESTRUCTURAS\PLANO.dwg
CONSECUTIVO:

CONTIENE: PUENTE DE CONEXION No.2 FOYER- AUDITORIO
VIGA TIPO V4- DETALLES

DISEÑO: OMAR ALBERTO QUIROZ BAUTISTA
MAT. 01-17297 CNPT

DWG DE PLANO: PLANO RECORD

PROYECTO: CONTRATO DE OBRA 530 DE 2018
CONSTRUCCION DE LA PRIMERA ETAPA DEL AUDITORIO MUNICIPAL DE TOCANCIPA

INTERVENTORIA: ING. DAVID R. RODRIGUEZ BUITRAGO
MAT. No. 2272098139 CND

VISTO BUENO

MODIFICACIONES

II
III
IV

DEPENDENCIA: SECRETARÍA DE INFRAESTRUCTURA

RAFAEL ANTONIO RIVERA GÓMEZ
SECRETARIO DE INFRAESTRUCTURA

ALCALDÍA MUNICIPAL DE TOCANCIPÁ

VISTO BUENO

NOTA:
Este diseño es propiedad intelectual del ARQ. José Fernando Ramírez Gómez y está protegido por la Ley 23 de 1982 sobre Derechos de Autor. Cualquier modificación o reproducción total o parcial de los planos, a excepción de responsabilidad de los profesionales a encargados al proyecto, sin autorización del profesional responsable, del proyecto de cualquier índole, acarreará las sanciones civiles y penales a que haya lugar. Por lo tanto, antes de iniciar cualquier obra, los constructores deberán verificarse en obra y son responsabilidad del contratista constructor.

CONTRATISTA: E & M Cruz Constructores S.A.S.
ARQ. EDGARDO LA CRUZ MANEIVER CENDALES
M.P. No. 2250099131 CND

MUNICIPIO DE TOCANCIPA
MUNICIPIO TOCANCIPA
DEPARTAMENTO DE CUNDINAMARCA