

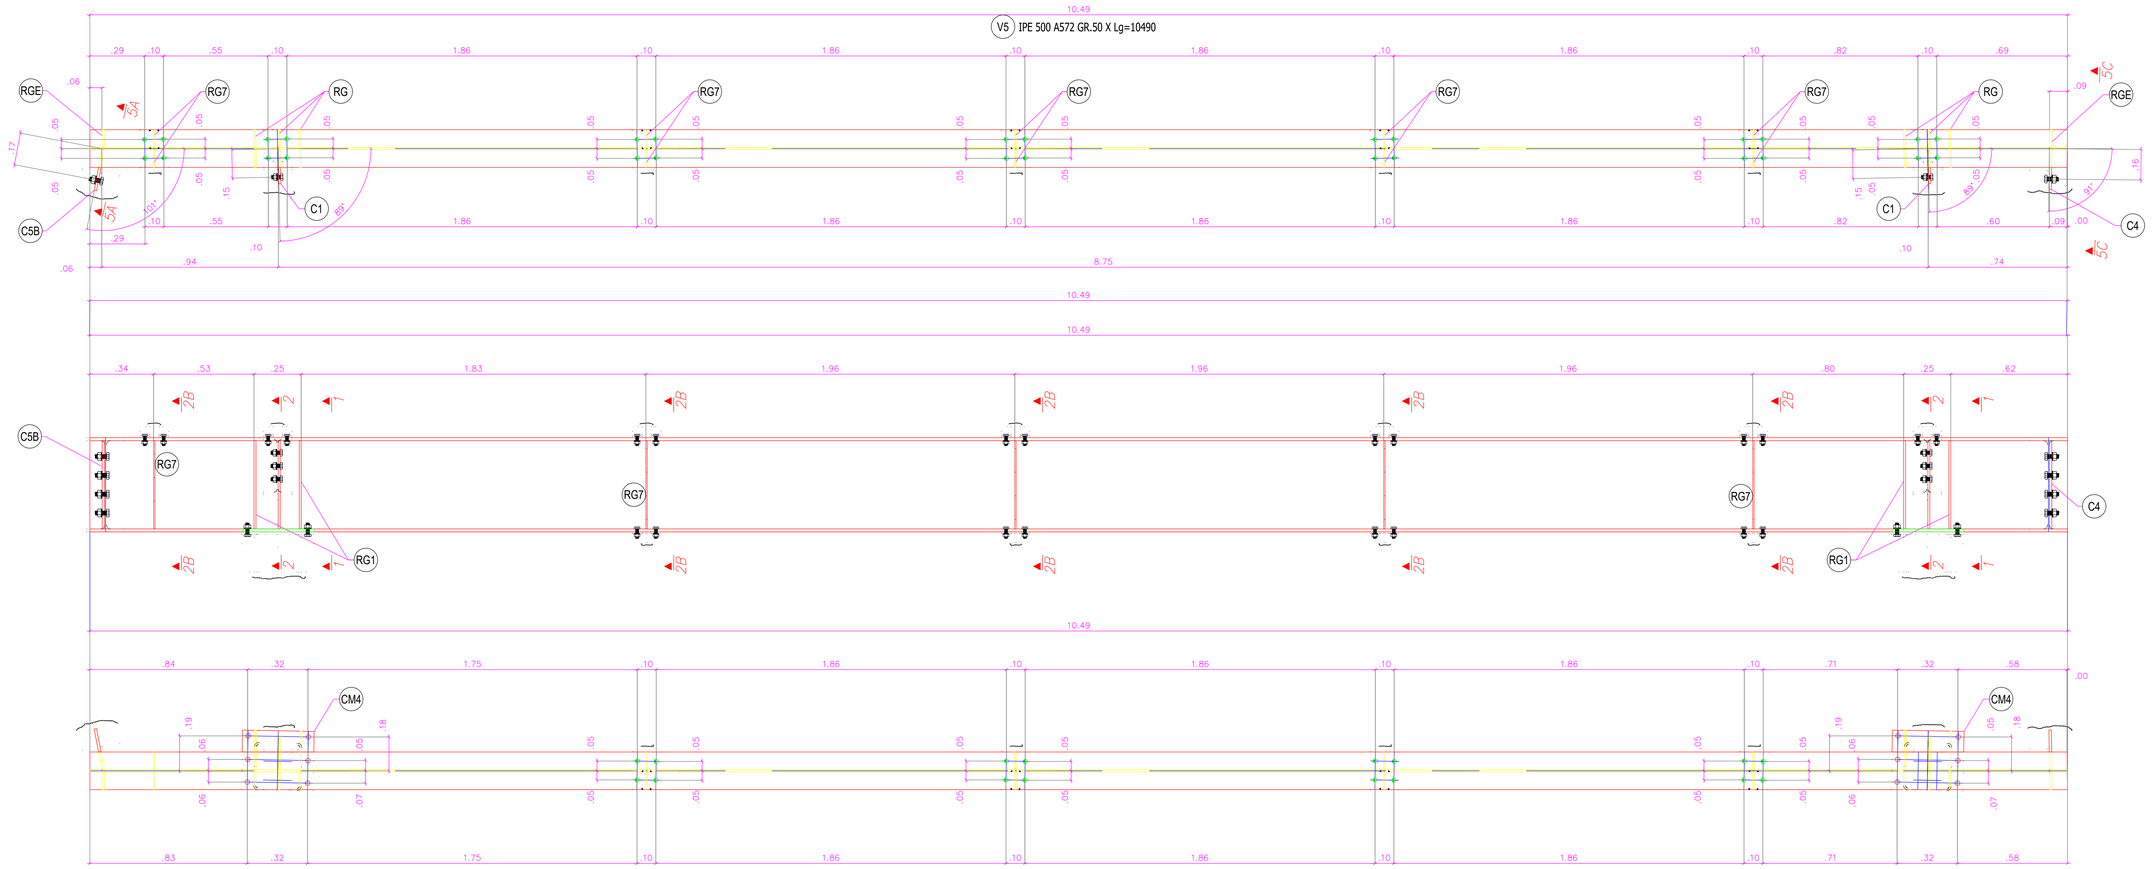


VIGA TIPO –V5–
CONJUNTO SOLDADO


CANT. X 1

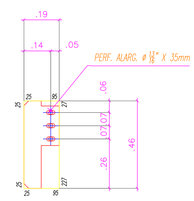


C1 LAM. 3/8" GR.50 X 187 X 464

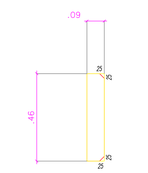


RG LAM. 3/8" GR.50 X 92 X 464

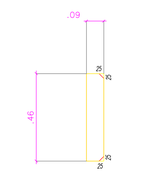


RG7 LAM. 1/4" GR.50 X 92 X 464

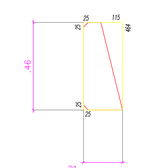


RG1 LAM. 3/8" GR.50 X 207 X 464

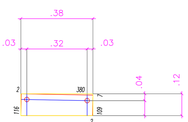


CM4 LAM. 3/8" GR.50 X 116 X 382

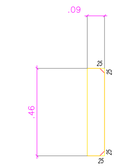


RGE LAM. 1/2" GR.50 X 92 X 464

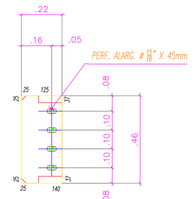


C5B LAM. 1/2" GR.50 X 216 X 464

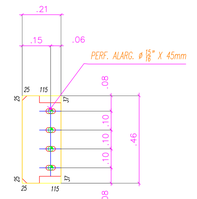


C4 LAM. 1/2" GR.50 X 206 X 464

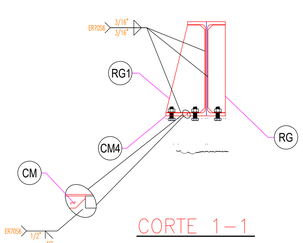


CORTE 1–1

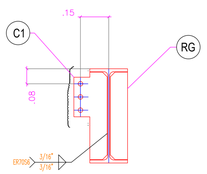


CORTE 2–2

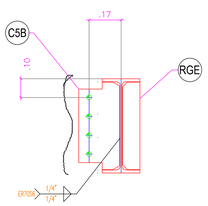


CORTE 5A–5A

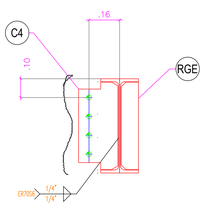

CORTE 5C–5C

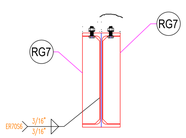

CORTE 2B–2B

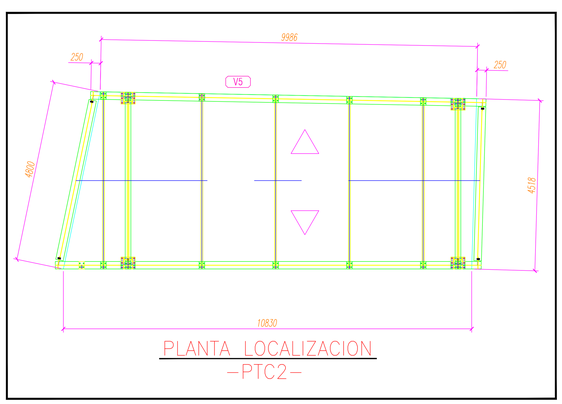

PLANTA LOCALIZACION
–PTC2–

CONVENCIONES:

- HUECO ø 7/16" PARA TORNILLO ø 3/8"
- HUECO ø 9/16" PARA TORNILLO ø 1/2"
- HUECO ø 11/16" PARA TORNILLO ø 5/8"
- HUECO ø 13/16" PARA TORNILLO ø 3/4"
- HUECO ø 15/16" PARA TORNILLO ø 7/8"
- HUECO ø 1-1/16" PARA TORNILLO ø 1"
- HUECO ø 1-5/16" PARA TORNILLO ø 1-1/4"

D ELEMENTO DERECHO
Z ELEMENTO IZQUIERDO
PUNTO DE TRABAJO

DE: 245
PLANO N°: 128
ESCALA: 1:15
FECHA: MARZO 2025
ARCHIVO: PLANOS RECORD\ESTRUCTURAS\MEMELDA.dwg
CONSECUTIVO

CONTENIDO: PUENTE DE CONEXION No.2 FOYER- AUDITORIO
VIGA TIPO V5- DETALLES

DISEÑO: OMAR ALBERTO QUIROZ BAUTISTA
MAT. 01-17297 CSNT

TIPO DE PLANO: PLANO RECORD

PROYECTO: CONTRATO DE OBRA 530 DE 2018
CONSTRUCCION DE LA PRIMERA ETAPA DEL AUDITORIO MUNICIPAL DE TOCANCIPA

INTERVENTORIA: ING. DAVID R. RODRIGUEZ BUITRAGO
MAT. No. 25220-98139 CND

VISTO BUENO

MODIFICACIONES

I	II	III	IV

DEPENDENCIA: SECRETARÍA DE INFRAESTRUCTURA

RAFAEL ANTONIO RIVERA GOMEZ

ALCALDÍA MUNICIPAL DE TOCANCIPA

VISTO BUENO

NOTA:
Este diseño es propiedad intelectual del ARQ. José Ignacio Navarro Hevia y no podrá ser usado sino para el proyecto para el cual fue elaborado. La ley 23 de 1982 sobre Derechos de Autor. Cualquier modificación o alteración de los planos, o uso parcial de ellos sin responsabilidad de los profesionales, exonerará al profesional responsable, del proyecto de cualquier responsabilidad técnica y jurídica ante las autoridades competentes.
Verifique las dimensiones antes de confiarse en ellas y son responsabilidad del contratista constructor.

CONTRATISTA: E & M de la Cruz Constructores S.A

ARQ. EDGAR DE LA CRUZ NAVARRO GENERALES
M.P. No. 2520209131 CND

MUNICIPIO DE TOCANCIPA
GOBIERNO
MUNICIPIO TOCANCIPA
DEPARTAMENTO DE CUNDINAMARCA