

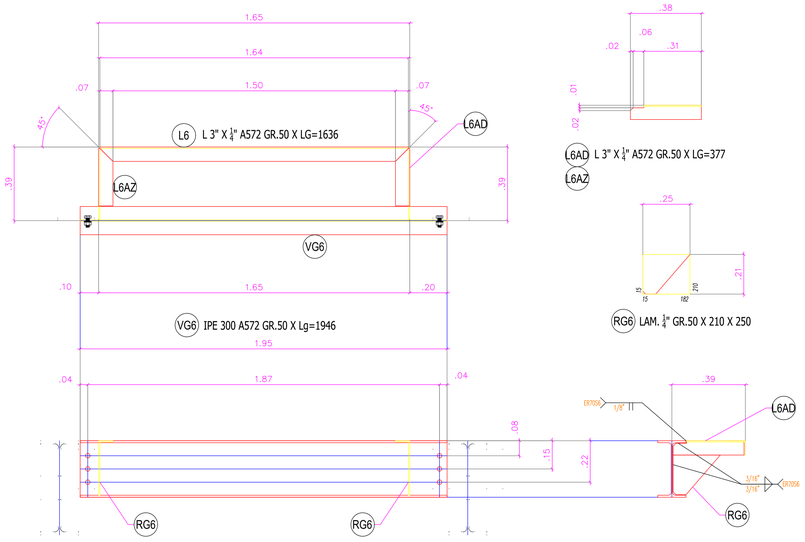



VIGA TIPO –VG6–
CONJUNTO SOLDADO
CANT. X 1

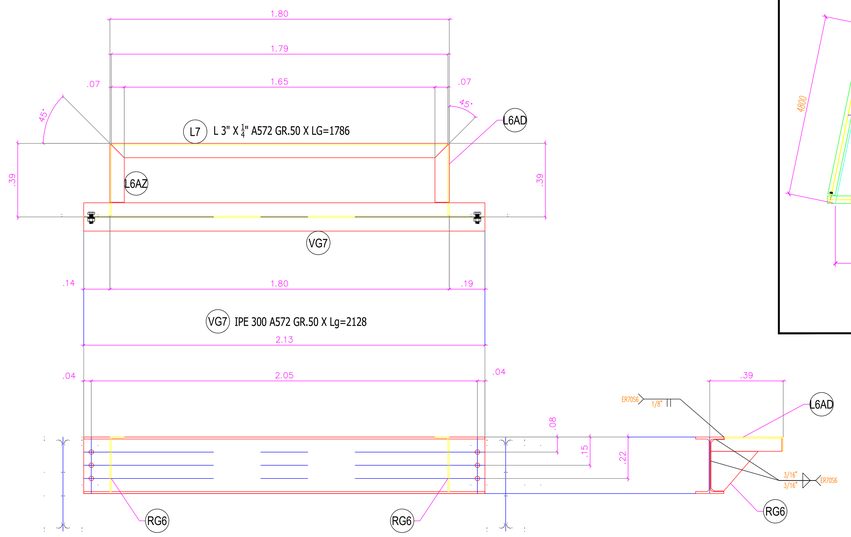

VIGA TIPO –VG7–
CONJUNTO SOLDADO
CANT. X 1

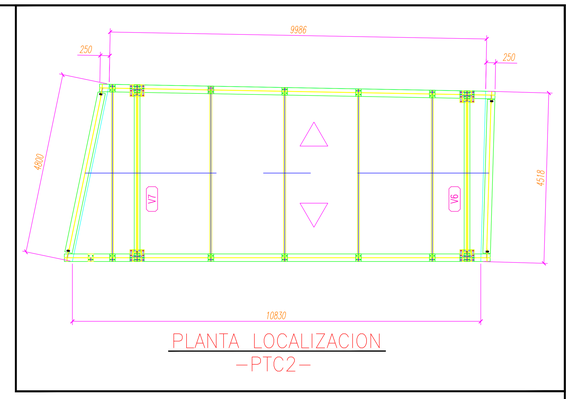


PLANTA LOCALIZACION
–PTC2–

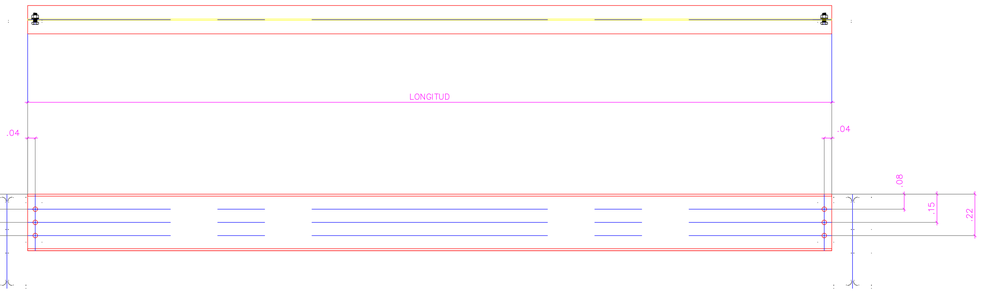


VIGA TIPO –V6– V6 IPE 300 A572 GR.50 X Lg=4104
CANT. X 1


VIGA TIPO –V7– V7 IPE 300 A572 GR.50 X Lg=4265
CANT. X 1

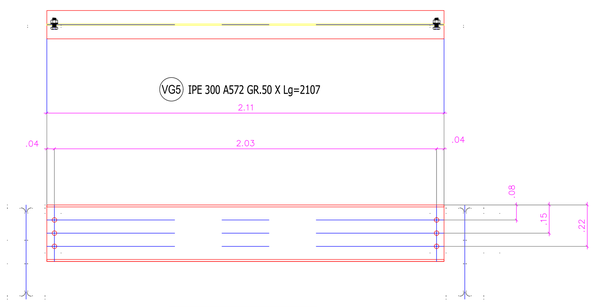


VIGA TIPO –VG5–
CANT. X 1

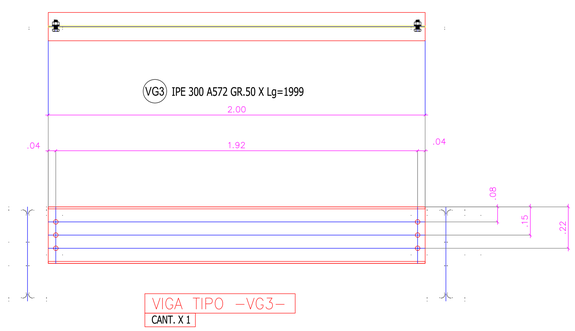

VIGA TIPO –VG3–
CANT. X 1

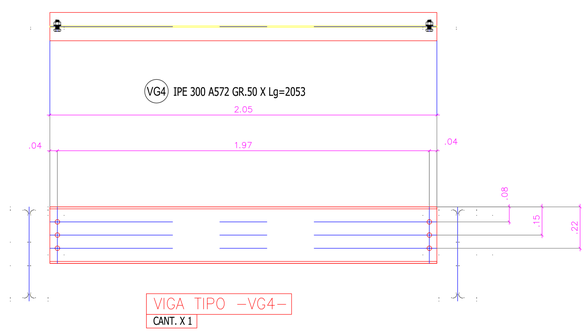

VIGA TIPO –VG4–
CANT. X 1

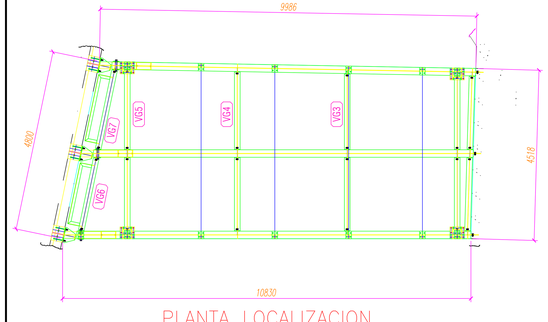

PLANTA LOCALIZACION
–PTC2–

CONVENCIONES:

- HUECO Ø 7/16" PARA TORNILLO Ø 3/8"
- HUECO Ø 9/16" PARA TORNILLO Ø 1/2"
- HUECO Ø 11/16" PARA TORNILLO Ø 5/8"
- HUECO Ø 13/16" PARA TORNILLO Ø 3/4"
- HUECO Ø 15/16" PARA TORNILLO Ø 7/8"
- HUECO Ø 1-1/16" PARA TORNILLO Ø 1"
- HUECO Ø 1-5/16" PARA TORNILLO Ø 1-1/4"

D ELEMENTO DERECHO
Z ELEMENTO IZQUIERDO
PUNTO DE TRABAJO

PROYECTO: CONTRATO DE OBRA 530 DE 2018
CONSTRUCCION DE LA PRIMERA ETAPA DEL AUDITORIO MUNICIPAL DE TOCANCIPA

INTERVENTORIA:
ING. DAVID R. RODRIGUEZ BUITRAGO
MAT. No. 25202-296139 CND

VISTO BUENO

CONTRATISTA:
E & M Ingeniería Constructiva S.A.
ARQ. ESTEFANIA LA CRUZ MUNEVAR CENDALES
M.P. No. 2572009131 CND

MODIFICACIONES

II		
III		
IV		

DEPENDENCIA:
SECRETARÍA DE INFRAESTRUCTURA

RAFAEL ANTONIO RIVERA GÓMEZ
ALCALDÍA MUNICIPAL DE TOCANCIPÁ

VISTO BUENO

NOTA:
Este diseño es propiedad intelectual del ARQ. José Ernesto Ramírez Ramírez y está protegido por la Ley 23 de 1982 sobre Derechos de Autor. Cualquier modificación o reproducción de los planos o memorias sin autorización del profesional responsable, así proceda de cualquier persona natural o jurídica, pública o privada, lo hace responsable de las sanciones a que haya lugar ante las autoridades competentes.
Todos los derechos reservados. Los usuarios confirman en obra y son responsabilidad del contratista constructor.

MUNICIPIO DE TOCANCIPA
GOBIERNO MUNICIPAL
MUNICIPIO TOCANCIPÁ
DEPARTAMENTO DE CUNDINAMARCA

CONTENIDO: PUENTE DE CONEXION No.2 FOYER- AUDITORIO
VIGA TIPO V6-V7-VG5 A VG7- DETALLES

DIBUJADO: OMAR ALBERTO QUIROZ BAUTISTA
MAT. 01-17297 CPNT

TIPO DE PLANO: PLANO RECORD

CONSECUTIVO:

ESCALA: 1:15
FECHA: MARZO 2025
ARCHIVO: PLANOS RECORD\ESTRUCTURAS\MEMORIA.dwg

PLANO N°: 129
DE: 245