




VIGA TIPO –V8–
CANT. X 1

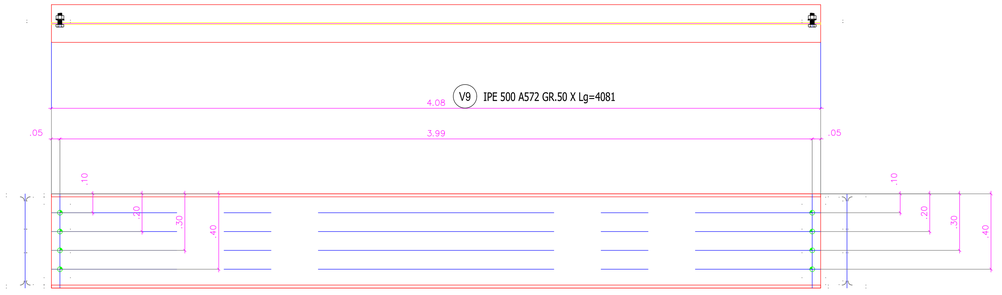


VIGA TIPO –V9–
CANT. X 1

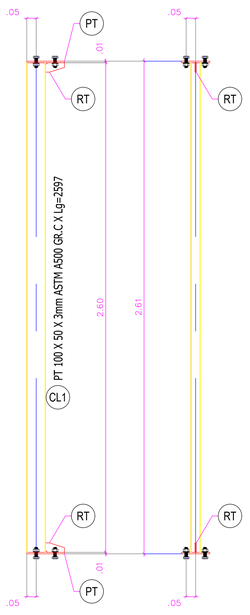


COLUMNETA TIPO –CL1–
CONJUNTO SOLDADO
CANT. X 1

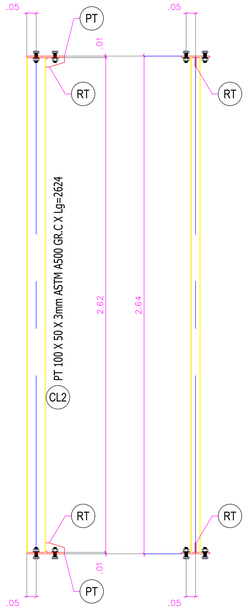


COLUMNETA TIPO –CL2–
CONJUNTO SOLDADO
CANT. X 2

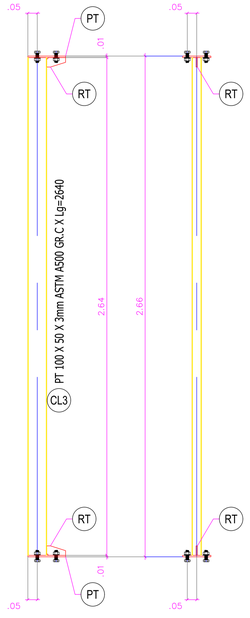


COLUMNETA TIPO –CL3–
CONJUNTO SOLDADO
CANT. X 2

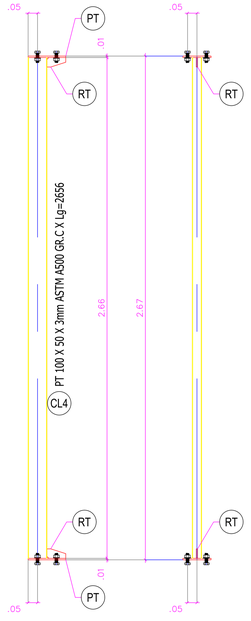

COLUMNETA TIPO –CL4–
CONJUNTO SOLDADO
CANT. X 2

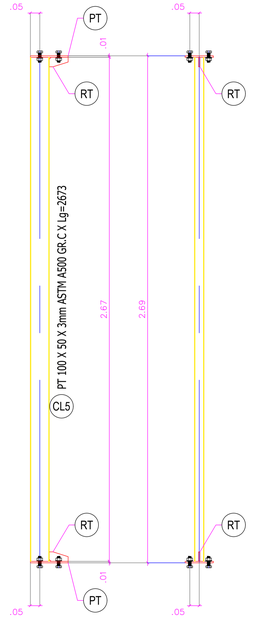

COLUMNETA TIPO –CL5–
CONJUNTO SOLDADO
CANT. X 2

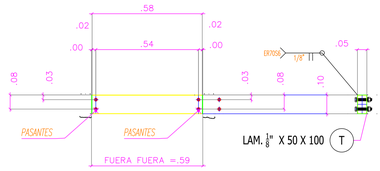


CR1 PT 100 X 50 X 2mm X Lg=584
ASTM A500 GR.C

CORREA TIPO –CR1–
CONJUNTO SOLDADO
CANT. X 6






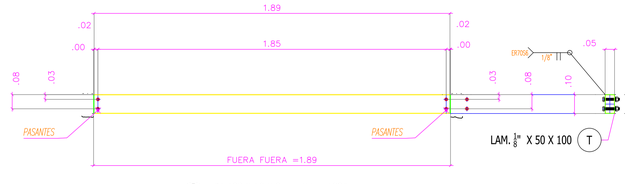


CR2 PT 100 X 50 X 2mm X Lg=1887
ASTM A500 GR.C

CORREA TIPO –CR2–
CONJUNTO SOLDADO
CANT. X 24

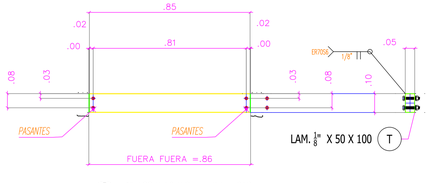

CR3 PT 100 X 50 X 2mm X Lg=852
ASTM A500 GR.C

CORREA TIPO –CR3–
CONJUNTO SOLDADO
CANT. X 6

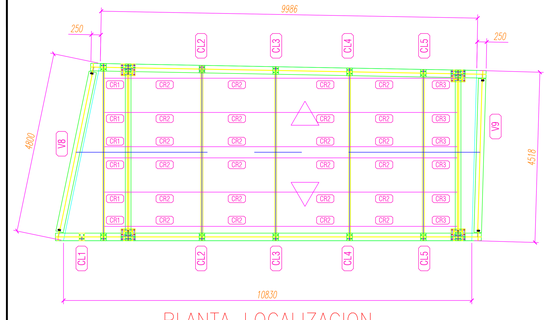

PLANTA LOCALIZACION
–PTC2–

CONVENCIONES:

- HUECO Ø 7/16" PARA TORNILLO Ø 3/8"
- HUECO Ø 9/16" PARA TORNILLO Ø 1/2"
- HUECO Ø 11/16" PARA TORNILLO Ø 5/8"
- HUECO Ø 13/16" PARA TORNILLO Ø 3/4"
- HUECO Ø 15/16" PARA TORNILLO Ø 7/8"
- HUECO Ø 1-1/16" PARA TORNILLO Ø 1"
- HUECO Ø 1-5/16" PARA TORNILLO Ø 1-1/4"

D ELEMENTO DERECHO
Z ELEMENTO IZQUIERDO
PUNTO DE TRABAJO

DE: 245
PLANO N°: 130
ESCALA: 1:15
FECHA: MARZO 2025
ARCHIVO: PLANOS\PLANOS CONSTRUCTIVOS\PLANOS CONSTRUCTIVOS.dwg
CONSECUTIVO:

CONTIENE: PUENTE DE CONEXION No. 2 FOYER- AUDITORIO
VIGA TIPO V8-V9-COLUMNETAS CL1 AL CL5
CORREAS- DETALLES

DISEÑO: OMAR ALBERTO QUIROZ BAUTISTA
MAT. 01-17297 CNPT

DIBUJO: PLANO RECORD

PROYECTO: CONTRATO DE OBRA 530 DE 2018
CONSTRUCCION DE LA PRIMERA ETAPA DEL AUDITORIO MUNICIPAL DE TOCANCIPA

INTERVENTORIA: ING. DAVID R. RODRIGUEZ BUITRAGO
MAT. 25202-206839 CND

VISTO BUENO

MODIFICACIONES

II	
III	
IV	

DEPENDENCIA: SECRETARÍA DE INFRAESTRUCTURA

RAFAEL ANTONIO RIVERA GÓMEZ
ALCALDÍA MUNICIPAL DE TOCANCIPÁ

VISTO BUENO

NOTA:
Este diseño es propiedad intelectual del AIRQ. Jool solo puede usarse en la construcción de las obras para las cuales fue elaborado. Los derechos de Autor. Cualquier modificación o reproducción total o parcial de este diseño sin autorización del AIRQ, hará responsable al infractor a concesión al profesional responsable del proyecto de cualquier responsabilidad civil o penal a que haya lugar. Los diseños aquí contenidos deben ser verificados en obra y son responsabilidad del contratista constructor.

CONTRATISTA: E de la Cruz Constructores S.A
ARQ. EDGAR ELA CRUZ MAJEUAR CENDALES
M.P. No. 25700921311 CND

MUNICIPIO DE TOCANCIPA
GOBIERNO Y ADMINISTRACIÓN 2024-2027
MUNICIPIO TOCANCIPÁ
DEPARTAMENTO DE CUNDINAMARCA