




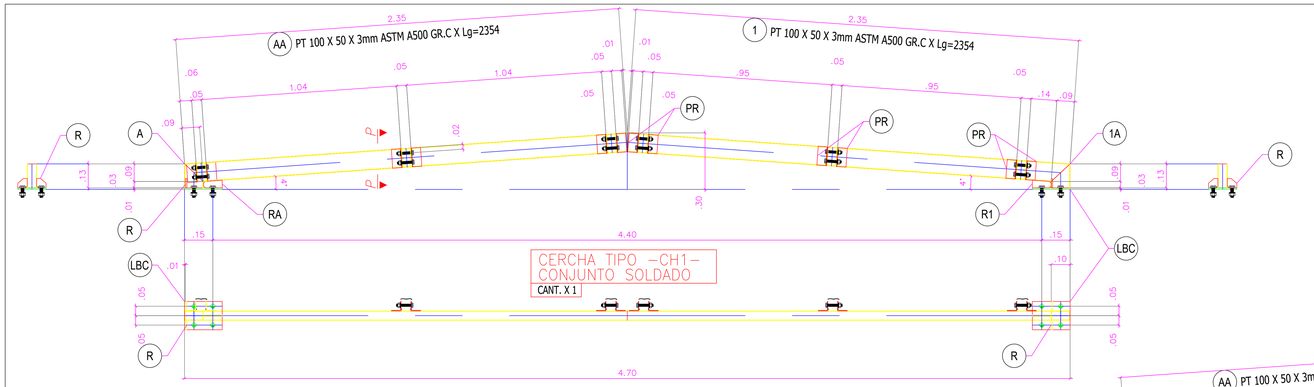


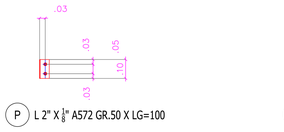


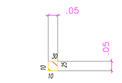


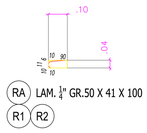


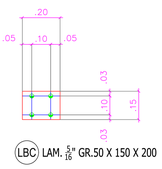


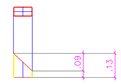


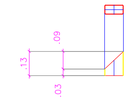


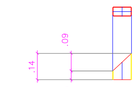


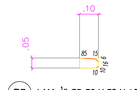


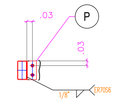


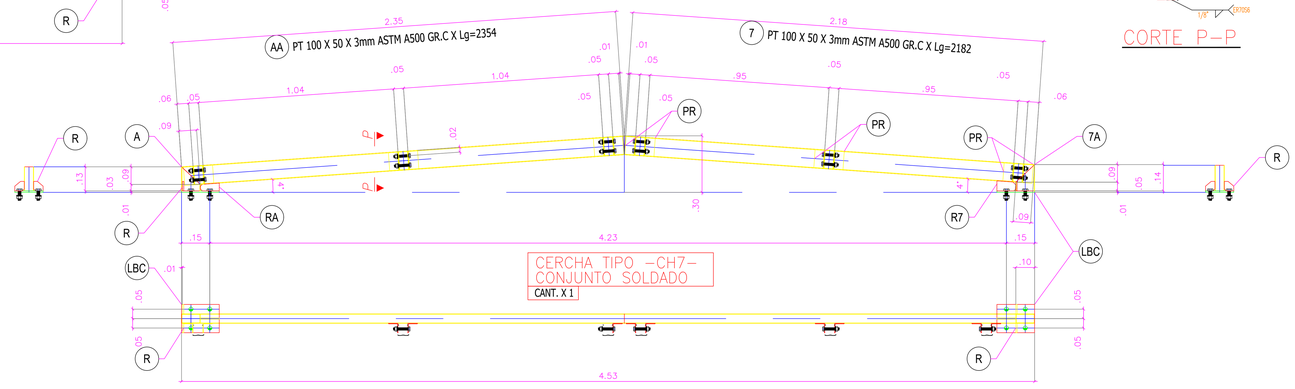


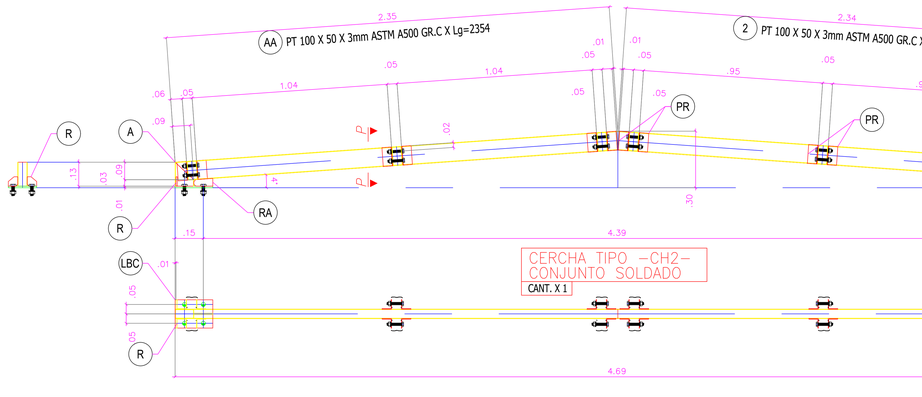


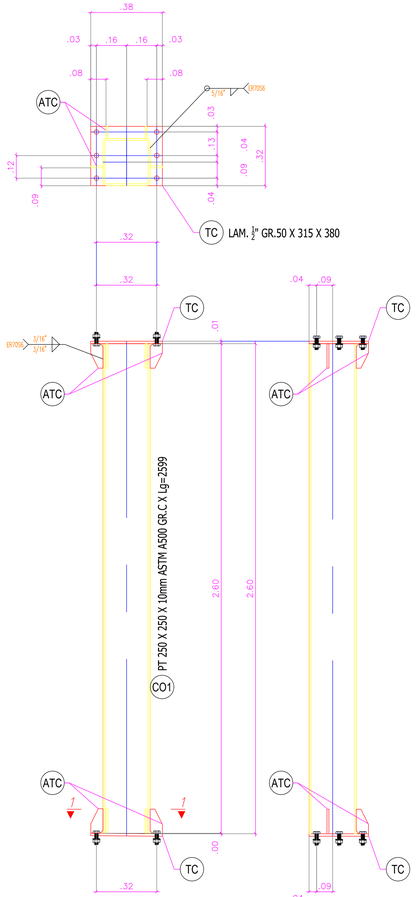

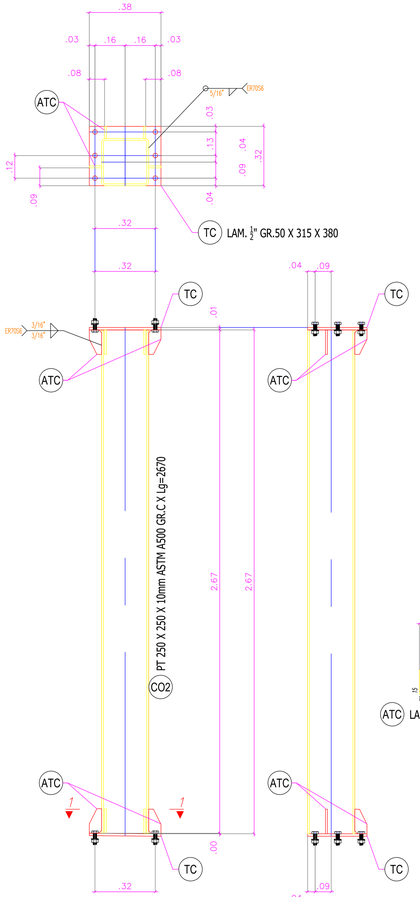

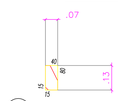

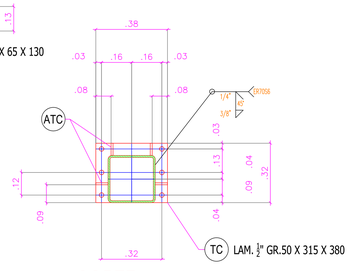

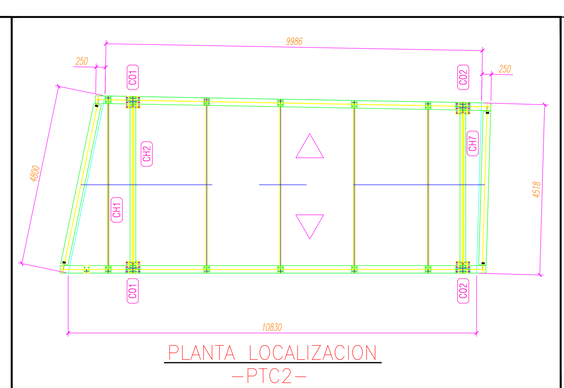

CONVENCIONES:

- HUECO Ø 7/16" PARA TORNILLO Ø 3/8"
- HUECO Ø 9/16" PARA TORNILLO Ø 1/2"
- HUECO Ø 11/16" PARA TORNILLO Ø 5/8"
- HUECO Ø 13/16" PARA TORNILLO Ø 3/4"
- HUECO Ø 15/16" PARA TORNILLO Ø 7/8"
- HUECO Ø 1-1/16" PARA TORNILLO Ø 1"
- HUECO Ø 1-5/16" PARA TORNILLO Ø 1-1/4"

D ELEMENTO DERECHO
Z ELEMENTO IZQUIERDO
PUNTO DE TRABAJO

DE: 245
PLANO N°: 131
ESCALA: 1:15
FECHA: MARZO 2025
ARCHIVO: PLANOS\RECORD\PTC2\PLANO\PLANO.dwg
CONSECUTIVO:

CONTENIDO: PUENTE DE CONEXION No.2 FOYER- AUDITORIO
COLUMNAS TIPO -CO1-CO2-CERCHAS TIPO
CH1-CH2-CH7- DETALLES

DISEÑADO: OMAR ALBERTO QUIROZ BAUTISTA
MAT. 01-17297 CHPT

PLANO RECORD

PROYECTO: CONTRATO DE OBRA 530 DE 2018
CONSTRUCCION DE LA PRIMERA ETAPA DEL
AUDITORIO MUNICIPAL DE TOCANCIPA

INTERVENTORIA: ING. DAVID R. RODRIGUEZ BUITRAGO
MAT. No. 2572086915 CND

VISTO BUENO

MODIFICACIONES

	FECHA	DESCRIPCION
II		
III		
IV		

DEPENDENCIA: SECRETARÍA DE INFRAESTRUCTURA

RAFAEL ANTONIO RIVERA GÓMEZ
ALCALDÍA MUNICIPAL DE TOCANCIPÁ

VISTO BUENO

NOTA:
Este diseño es propiedad intelectual del ARQ. José Fernando Gómez Rodríguez y está protegido por la ley 23 de 1982 sobre Derechos de Autor. Cualquier modificación o reproducción total o parcial sin autorización previa y responsabilidad de los profesionales responsables del proyecto de cualquier índole, será sancionada de acuerdo a la ley. Los diseños arquitectónicos deben ser verificados en obra y son responsabilidad del contratista constructor.

CONTRATISTA: E de la Cruz Constructores S.A
ARQ. EDGAR DE LA CRUZ MUNEVAR CENDALES
M.P. No. 2570959133 CND

MUNICIPIO DE TOCANCIPÁ
GESTIÓN 2024-2027
MUNICIPIO TOCANCIPÁ
DEPARTAMENTO DE CUNDINAMARCA