

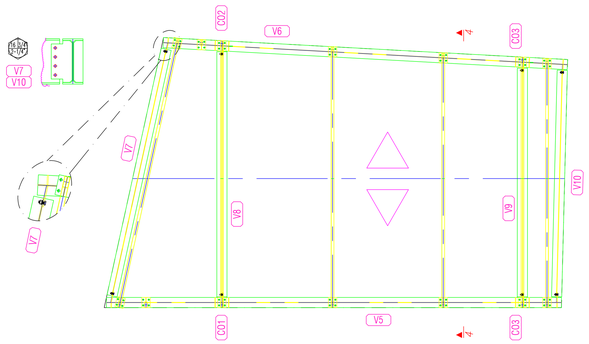



PLANTA VIGAS DE CUBIERTA

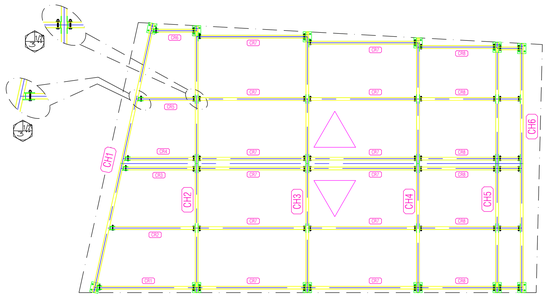


PLANTA CUBIERTA

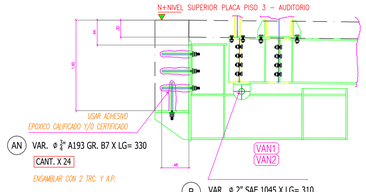


PASADOR DE APOYO VIGAS

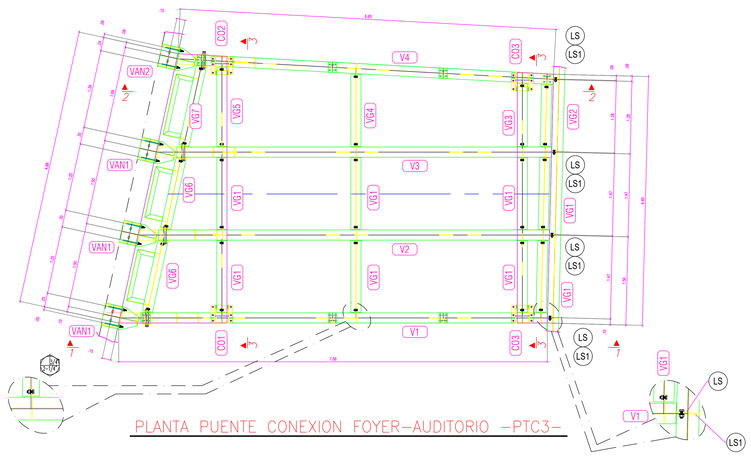

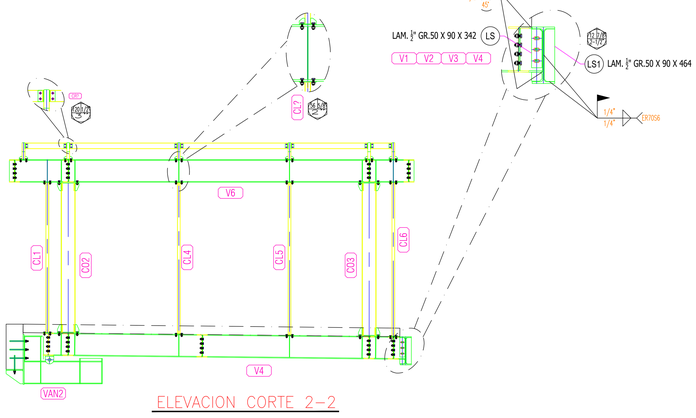


ELEVACION CORTE 2–2

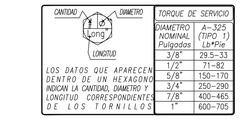


DIAMETRO NOMINAL Pulgadas	A–325 (TIPO 1) Lb*Pie
3/8"	29.5–33
1/2"	71–82
5/8"	150–170
3/4"	250–290
7/8"	400–465
1"	600–705

TORNILLERIA REQUERIDA


DESCRIPCION	CANT.	DESCRIPCION	CANT.
Torn ø 1/2" X 3"	120		
Torn ø 5/8" X 2"	104		
Torn ø 3/4" X 2–1/4"	152		
Torn ø 7/8" X 2–1/2"	12		

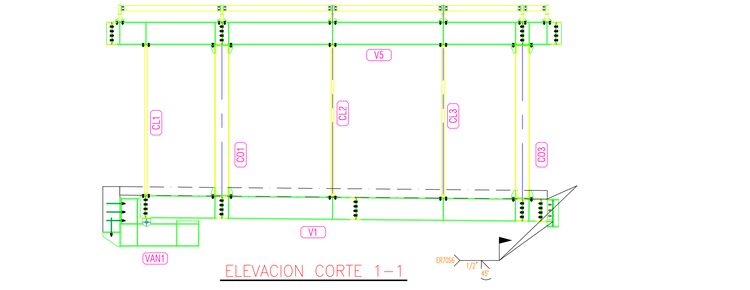

ELEVACION CORTE 1–1

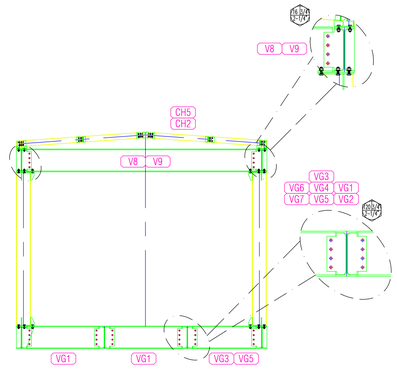

ELEVACION CORTE 3–3

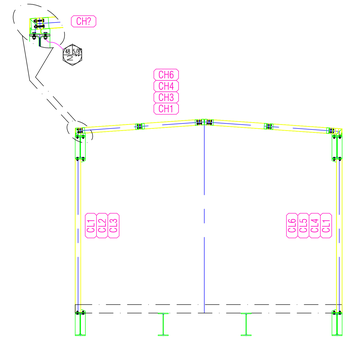

ELEVACION CORTE 4–4

DE: 245

PLANO N°: 133

ESCALA: 1:50

FECHA: MARZO 2025

ARCHIVO: PLANOS RECORD\ESTRUCTURAS\MEMELOSA.dwg

CONSECUTIVO:

CONTIENE: PUENTE DE CONEXION No. 3 FOYER- AUDITORIO
PLANO GENERAL DE MONTAJE -DETALLES

DISEÑADO: OMAR ALBERTO QUIROZ BAUTISTA
MAT. 01-172287-CHPT

DIBUJO: PLANO RECORD

PROYECTO: CONTRATO DE OBRA 530 DE 2018
CONSTRUCCION DE LA PRIMERA ETAPA DEL AUDITORIO MUNICIPAL DE TOCANCIPA

INTERVENTORIA: ING. DAVID R. RODRIGUEZ BUITRAGO
MAT. 25202-196139 CND

VISTO BUENO

MODIFICACIONES

II		III	
III		IV	
IV			

DEPENDENCIA: SECRETARÍA DE INFRAESTRUCTURA

RAFAEL ANTONIO RIVERA GOMEZ
ALCALDÍA MUNICIPAL DE TOCANCIPÁ

VISTO BUENO

NOTA:
Este diseño es propiedad intelectual del ARQ. José Eduardo Cruz Meléndez y está protegido por la ley 23 de 1982. Por lo tanto no podrá ser usado en la construcción de las obras para las cuales fue elaborado sin la autorización escrita del autor. Derechos de Autor. Cualquier modificación o alteración a los planos sin autorización escrita del autor, exime de toda responsabilidad de los profesionales que intervienen en el proyecto. Es responsabilidad del profesional responsable del proyecto de cualquier modificación o alteración a los planos aprobados por la Curaduría Urbana. Es responsabilidad del constructor verificar en obra y en todas las disciplinas involucradas en el proyecto, las condiciones reales existentes. Es responsabilidad del constructor verificarse en obra y ser responsabilidad del contratista constructor.

CONTRATISTA: E. de M. Cruz Construcciones S.A.
ARQ. EDGAR DE LA CRUZ MUNEVAR CENDALES
M.P. No. 25700201317 CND

MUNICIPIO DE TOCANCIPA
GESTIÓN Y RESULTADOS
MUNICIPIO TOCANCIPÁ
DEPARTAMENTO DE CUNDINAMARCA