

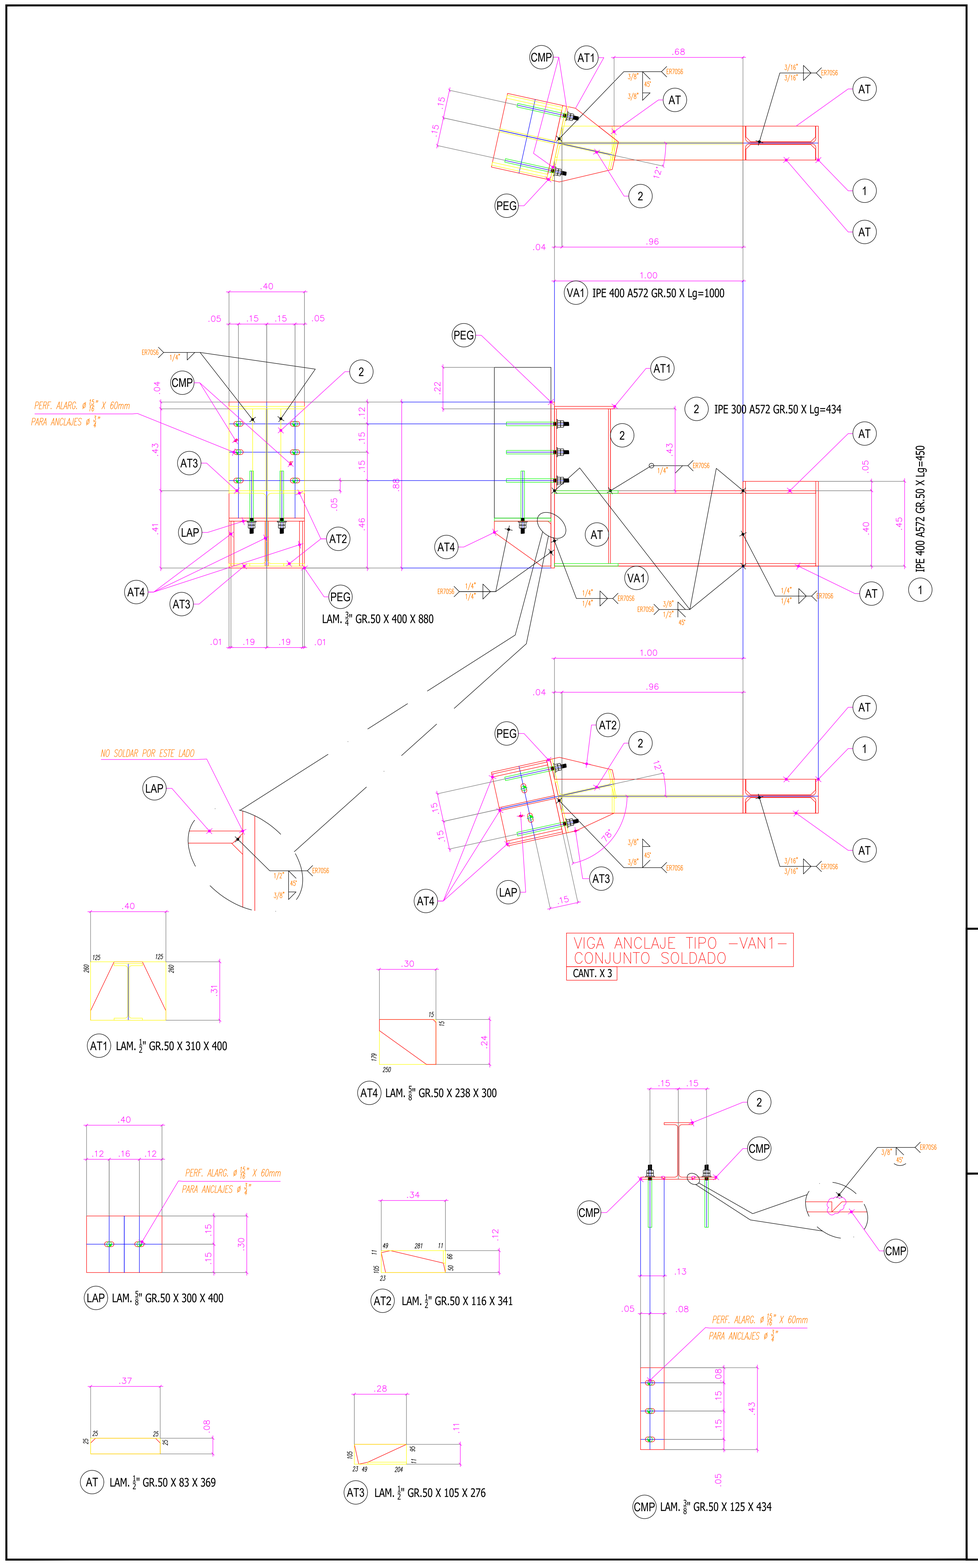


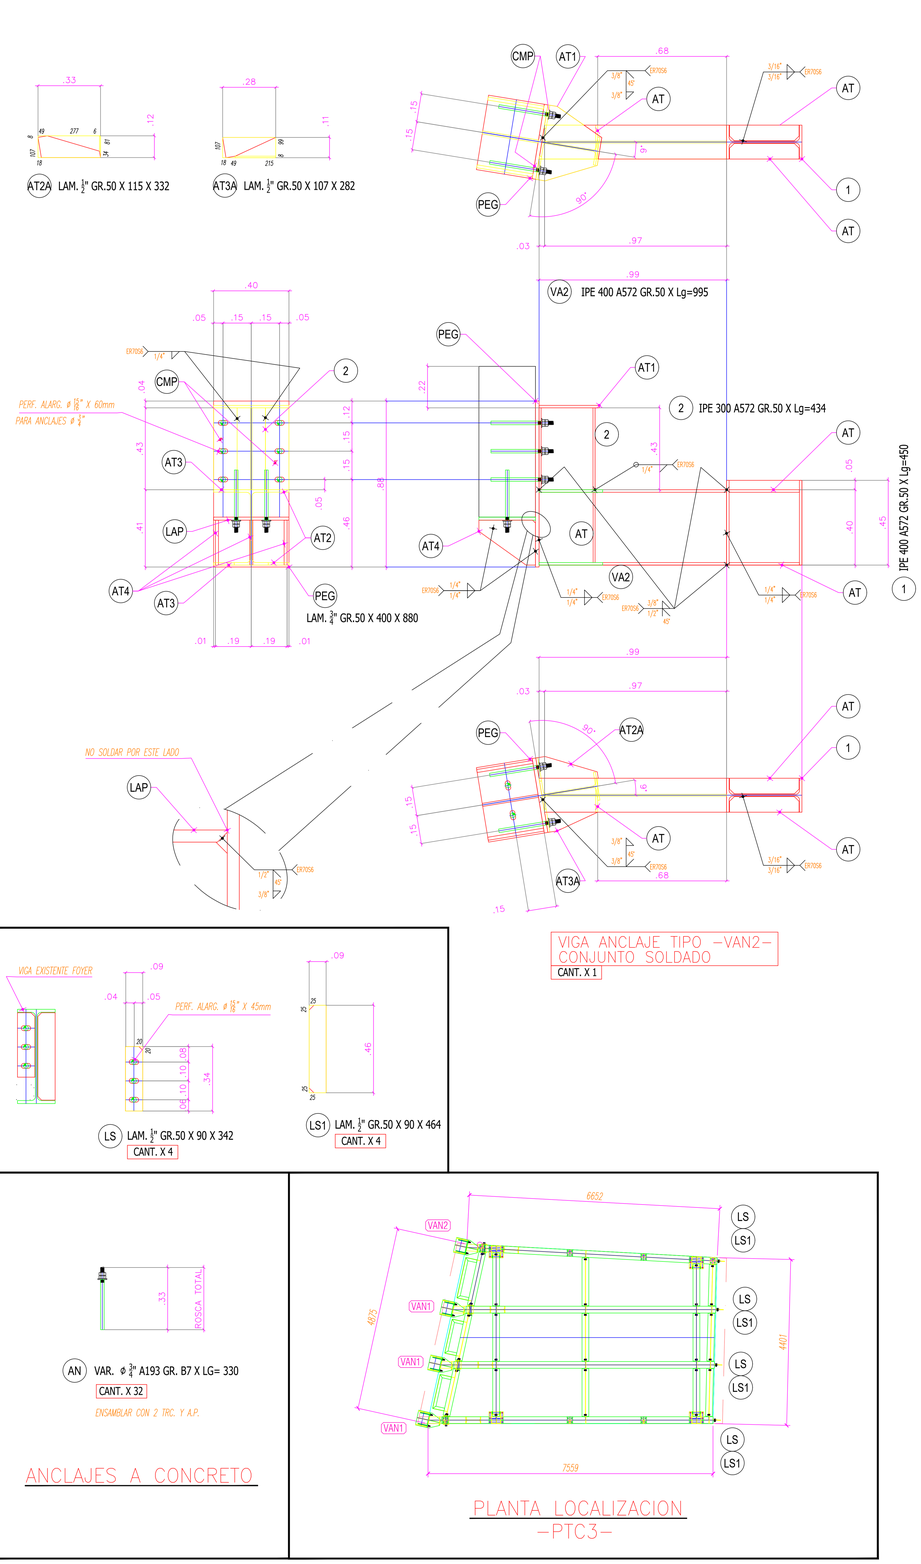

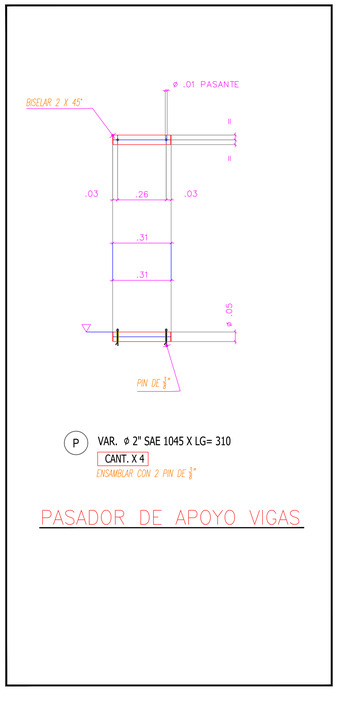

PASADOR DE APOYO VIGAS

ANCLAJES A CONCRETO

PLANTA LOCALIZACION –PTC3–

CONVENCIONES:

- HUECO ø 7/16" PARA TORNILLO ø 3/8"
- HUECO ø 9/16" PARA TORNILLO ø 1/2"
- HUECO ø 11/16" PARA TORNILLO ø 5/8"
- HUECO ø 13/16" PARA TORNILLO ø 3/4"
- HUECO ø 15/16" PARA TORNILLO ø 7/8"
- HUECO ø 1-1/16" PARA TORNILLO ø 1"
- HUECO ø 1-5/16" PARA TORNILLO ø 1-1/4"

D ELEMENTO DERECHO
Z ELEMENTO IZQUIERDO
PUNTO DE TRABAJO

NOTA:
Este diseño es propiedad intelectual del ARQ. José Gabriel Cruz Manjarrés y está protegido por la ley 23 de 1982 sobre Derechos de Autor. Cualquier modificación o reproducción total o parcial de este diseño sin autorización del profesional responsable, así como su comercialización, acarreará las sanciones establecidas en la ley y las jurisdicciones competentes.
Es responsabilidad del contratista verificarse en obra y son responsabilidad del contratista constructor.

E.de.ia Cruz Constructores S.A.
ARQ. ESTEFANIA CRUZ MUNEVAR CENDALES
M.P. No. 25720091131 CND

MODIFICACIONES

I		II	
III		IV	

PROYECTO: CONTRATO DE OBRA 530 DE 2018
CONSTRUCCION DE LA PRIMERA ETAPA DEL AUDITORIO MUNICIPAL DE TOCANCIPA

INTERVENTORIA: ING. DAVID R. RODRIGUEZ BUITRAGO
MAT. No. 25202-196139 CND

VISTO BUENO

REFERENCIA: SECRETARÍA DE INFRAESTRUCTURA
RAFAEL ANTONIO RIVERA GÓMEZ
ALCALDÍA MUNICIPAL DE TOCANCIPA
VISTO BUENO

CONTENIDO: PUENTE DE CONEXION No. 3 FOYER- AUDITORIO
VIGAS DE ANCLAJE TIPO VAN1-VAN2- DETALLES

ESCALA: 1:15
FECHA: MARZO 2025

PLANO N°: 134
DE: 245

ARCHIVO: PLANOS RECORD\ESTRUCTURAS\PLANOS.dwg

CONSECUTIVO:

CONTRATISTA: OMAR ALBERTO QUIROZ BAUTISTA
MAT. 01-17297 CNPT

TIPO DE PLANO: PLANO RECORD

MUNICIPIO DE TOCANCIPA
GOBIERNO ABIERTO
MUNICIPIO TOCANCIPA
DEPARTAMENTO DE CUNDINAMARCA