

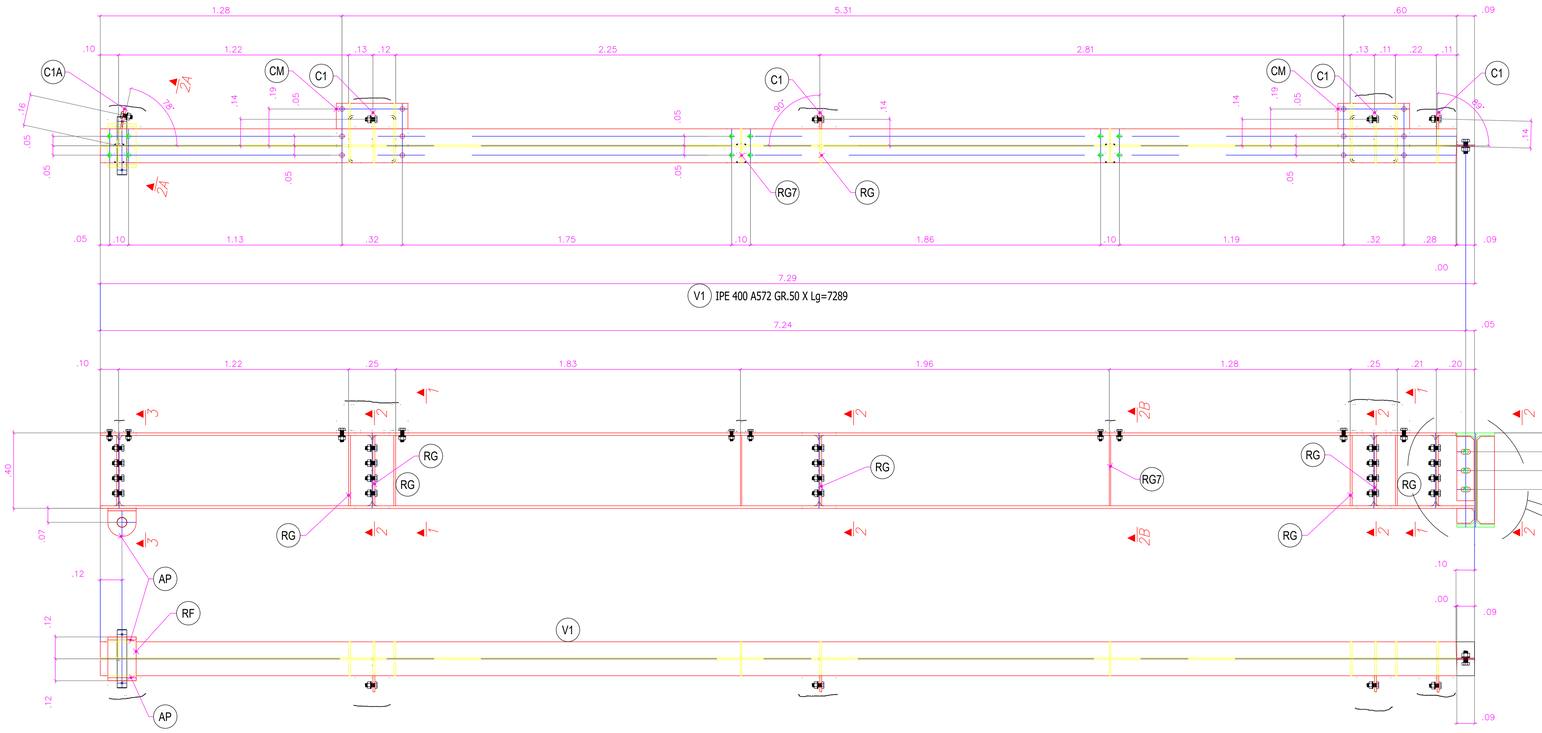


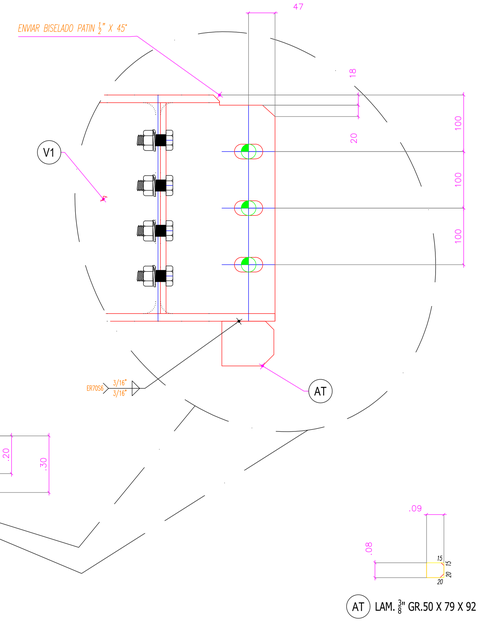


AT LAM. $\frac{3}{8}$" GR.50 X 79 X 92


VIGA TIPO –V1–
CONJUNTO SOLDADO
CANT. X 1

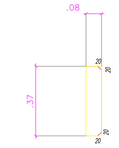


RG7 LAM. $\frac{1}{2}$" GR.50 X 83 X 369

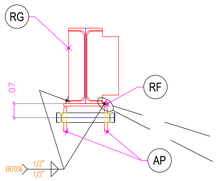


CORTE 3–3

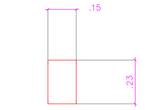


RF LAM. $\frac{1}{2}$" GR.50 X 150 X 232

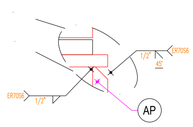


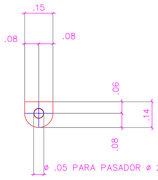


AP LAM. $\frac{5}{8}$" GR.50 X 137 X 150

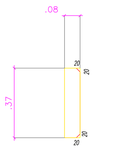


RG LAM. $\frac{3}{8}$" GR.50 X 83 X 369

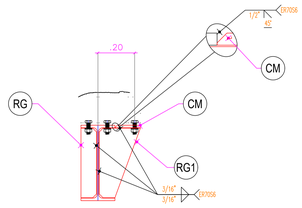

CORTE 1–1

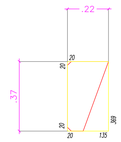

RG1 LAM. $\frac{3}{8}$" GR.50 X 218 X 369

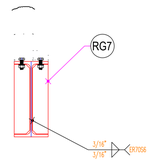


CORTE 2B–2B


CONVENCIONES:

- HUECO Ø 7/16" PARA TORNILLO Ø 3/8"
- HUECO Ø 9/16" PARA TORNILLO Ø 1/2"
- HUECO Ø 11/16" PARA TORNILLO Ø 5/8"
- HUECO Ø 13/16" PARA TORNILLO Ø 3/4"
- HUECO Ø 15/16" PARA TORNILLO Ø 7/8"
- HUECO Ø 1-1/16" PARA TORNILLO Ø 1"
- HUECO Ø 1-5/16" PARA TORNILLO Ø 1-1/4"


D ELEMENTO DERECHO
Z ELEMENTO IZQUIERDO
PUNTO DE TRABAJO

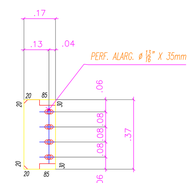


C1 LAM. $\frac{3}{8}$" GR.50 X 168 X 369

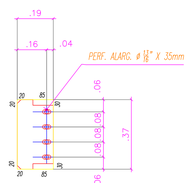


C1A LAM. $\frac{3}{8}$" GR.50 X 191 X 369

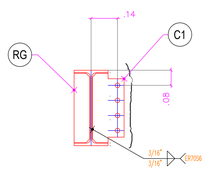


CORTE 2–2

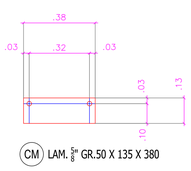

CM LAM. $\frac{5}{8}$" GR.50 X 135 X 380

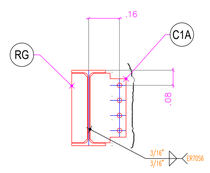

CORTE 2A–2A

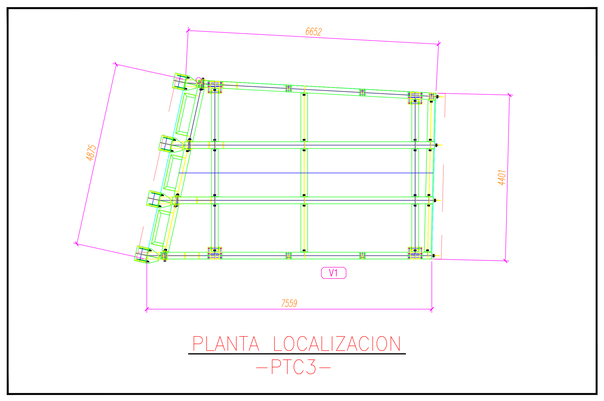

PLANTA LOCALIZACION
–PTC3–

DE: 245
PLANO N°: 135
ESCALA: 1:15
FECHA: MARZO 2025
ARCHIVO: PLANOS REVISION ESTRUCTURAS PARA REVISION.dwg
CONSECUTIVO:

CONTENIDO: PUENTE DE CONEXION No.3 FOYER- AUDITORIO
VIGA TIPO V1- DETALLES

DISEÑO: OMAR ALBERTO QUIROZ BAUTISTA
MAT. 01-17297 CNPT

ESPECIALIDAD: PLANO RECORD

PROYECTO: CONTRATO DE OBRA 530 DE 2018
CONSTRUCCION DE LA PRIMERA ETAPA DEL
AUDITORIO MUNICIPAL DE TOCANCIPA

INTERVENTORIA: ING. DAVID R. RODRIGUEZ BUITRAGO
MAT. No. 2272086139 CND.

VISTO BUENO

MODIFICACIONES

II		
III		
IV		

DEPENDENCIA: SECRETARÍA DE INFRAESTRUCTURA

RAFAEL ANTONIO RIVERA GÓMEZ

ALCALDÍA MUNICIPAL DE TOCANCIPÁ

VISTO BUENO

NOTA:
Este diseño es propiedad intelectual del ARQ. José Edgar Ortiz La Cruz y no podrá ser modificado sin su autorización. Los cambios que se realicen en la construcción de las obras para las cuales se elaboraron los diseños, serán responsabilidad de quien los ejecute, a excepción de los Derechos de Autor. Cualquier modificación o reproducción de los planos, exime de responsabilidad al profesional responsable del proyecto de cualquier responsabilidad técnica y jurídica ante las entidades municipales competentes.
Es responsabilidad del contratista verificar en obra y son responsabilidad del contratista constructor

E de la Cruz Construcciones S.A.

CONTRATISTA:

ARQ. EDGAR DE LA CRUZ NAREVAR CENDALES
M.P. No. 2370050131 CND

MUNICIPIO DE TOCANCIPÁ
MUNICIPIO TOCANCIPÁ
DEPARTAMENTO DE CUNDINAMARCA