
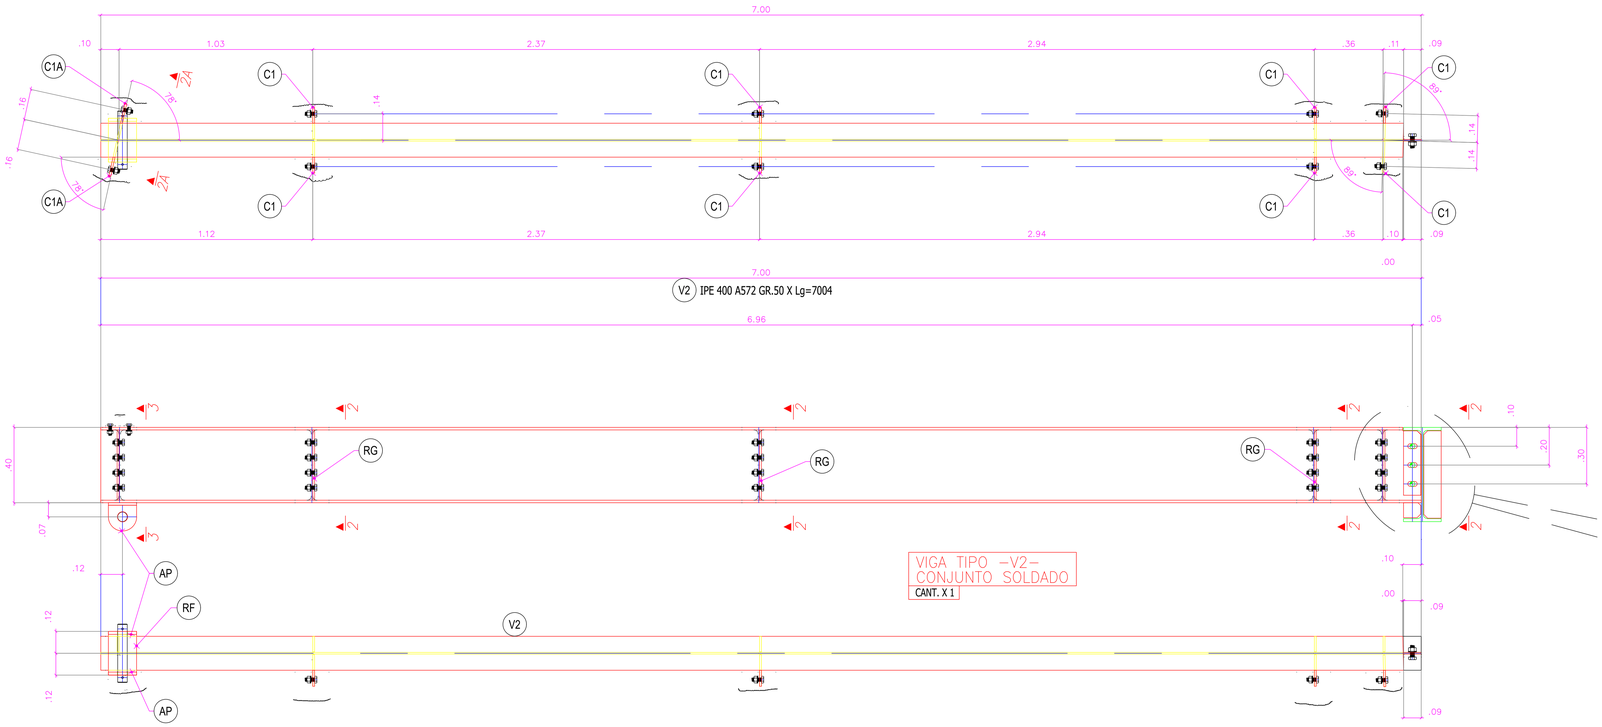



VIGA TIPO –V2–
CONJUNTO SOLDADO
CANT. X 1

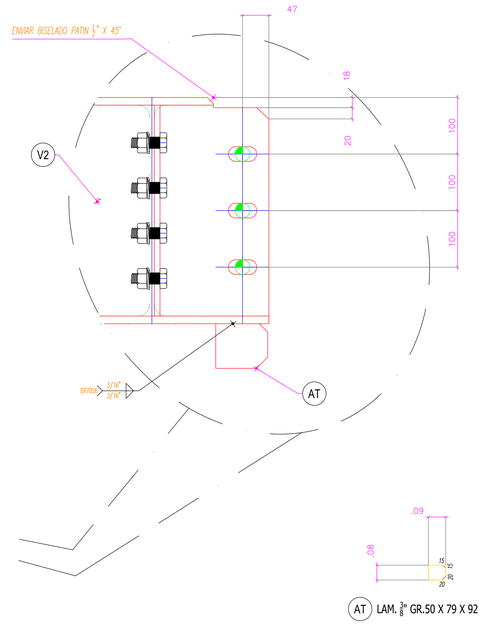


AT LAM. 3/8" GR.50 X 79 X 92

RF LAM. 1/2" GR.50 X 150 X 232


AP LAM. 3/8" GR.50 X 137 X 150

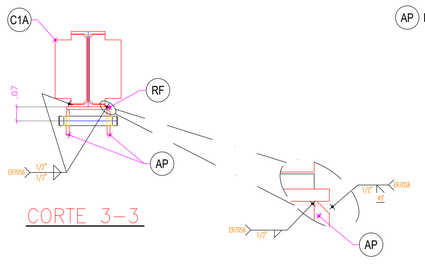


CORTE 3–3

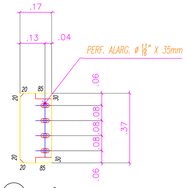


C1 LAM. 3/8" GR.50 X 168 X 369

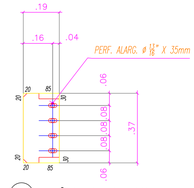


C1A LAM. 3/8" GR.50 X 191 X 369

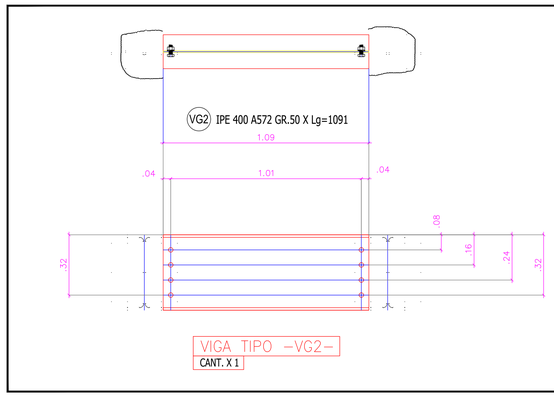


VIGA TIPO –VG2–
CANT. X 1

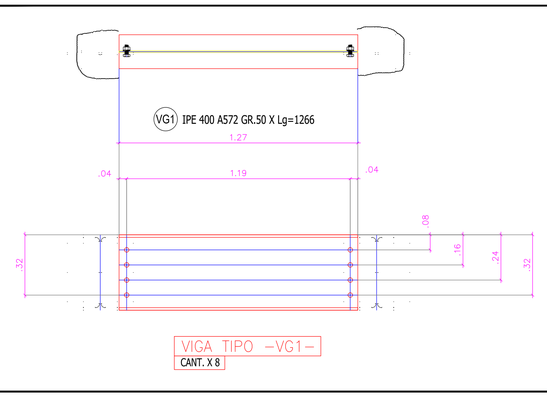


VIGA TIPO –VG1–
CANT. X 8

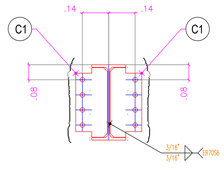

CORTE 2–2

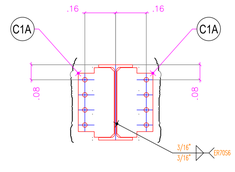

CORTE 2A–2A

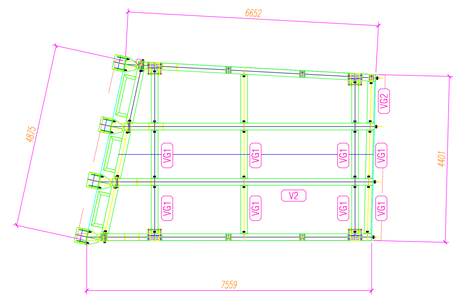

PLANTA LOCALIZACION
–PTC3–

CONVENCIONES:

- HUECO ø 7/16" PARA TORNILLO ø 3/8"
- HUECO ø 9/16" PARA TORNILLO ø 1/2"
- HUECO ø 11/16" PARA TORNILLO ø 5/8"
- HUECO ø 13/16" PARA TORNILLO ø 3/4"
- HUECO ø 15/16" PARA TORNILLO ø 7/8"
- HUECO ø 1-1/16" PARA TORNILLO ø 1"
- HUECO ø 1-5/16" PARA TORNILLO ø 1-1/4"

D ELEMENTO DERECHO
Z ELEMENTO IZQUIERDO
PUNTO DE TRABAJO

NOTA:
Este diseño es propiedad intelectual del ARQ. José Ignacio Rodríguez Buitrago y/o CONSTRUCTORA S.A. y no puede usarse en la construcción de la obra para la cual fue elaborado sin la autorización de los autores. Derechos de Autor. Cualquier modificación o alteración a los planos sin el consentimiento y responsabilidad de los profesionales, incluyendo al profesional responsable del proyecto de cualquier especialidad, exime de responsabilidad a los mismos y a sus asesorados competentes.
Todas las medidas deben ser verificarse en obra y son responsabilidad del contratista constructor.

Ed de la Cruz Constructores S.A.

CONTRATISTA:
ARQ. EDGARDO DE LA CRUZ MUNEVAR CEDEÑALES
M.P. No. 2570059131 CND

PROYECTO: CONTRATO DE OBRA 530 DE 2018
CONSTRUCCION DE LA PRIMERA ETAPA DEL AUDITORIO MUNICIPAL DE TOCANCIPA

INTERVENTORIA:
ING. DAVID R. RODRIGUEZ BUITRAGO
MAT. No. 25202-206139 CND

DISEÑO:
ING. DAVID R. RODRIGUEZ BUITRAGO
MAT. No. 25202-206139 CND

VISTO BUENO

MODIFICACIONES

II		
III		
IV		

DEPENDENCIA: SECRETARÍA DE INFRAESTRUCTURA

RAFAEL ANTONIO RIVERA GÓMEZ
ALCALDÍA MUNICIPAL DE TOCANCIPA
VISTO BUENO

CONTENIDO: PUENTE DE CONEXION No.3 FOYER- AUDITORIO
VIGA TIPO V2-VG1-VG2- DETALLES

ESCALA: 1:15
FECHA: MARZO 2025
ARCHIVO: PLANOS RECORD\ESTRUCTURAS\METALICAS.dwg

PLANO Nº: 136
DE: 245

CONSECUTIVO:

DISEÑO DE PLANOS: PLANO RECORD

ESTUDIOS: OMAR ALBERTO QUIROZ BAUTISTA
MAT. 01-17297 CNPT

MUNICIPIO TOCANCIPA
DEPARTAMENTO DE CUNDINAMARCA