

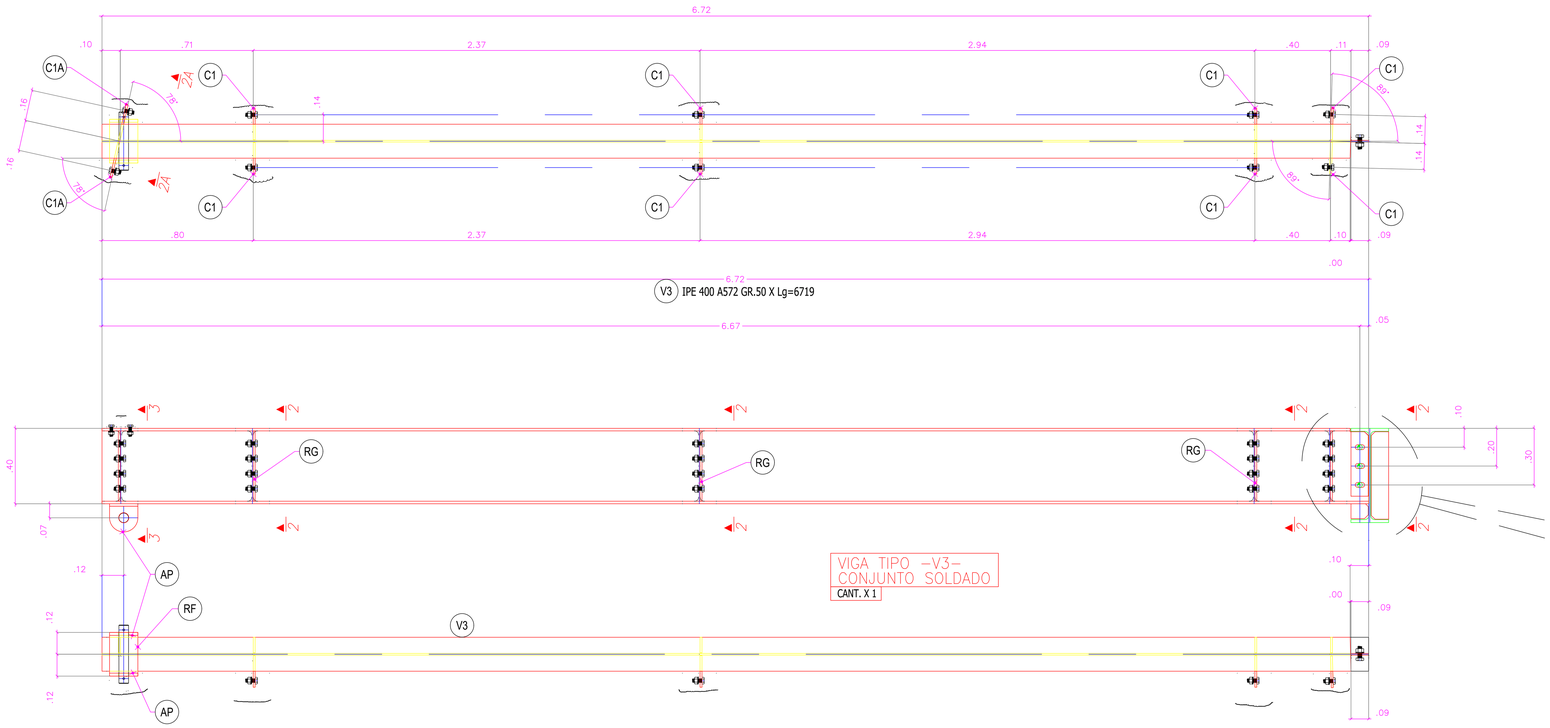


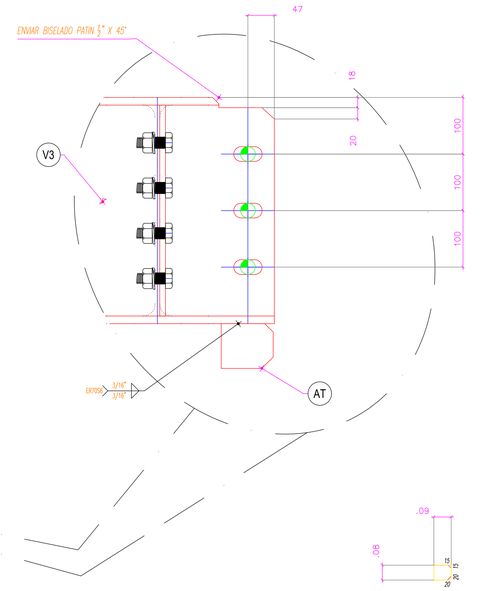


AT LAM. $\frac{3}{8}$" GR.50 X 79 X 92


RF LAM. $\frac{1}{2}$" GR.50 X 150 X 232

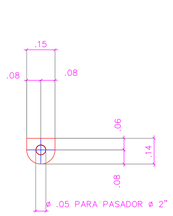


AP LAM. $\frac{5}{8}$" GR.50 X 137 X 150

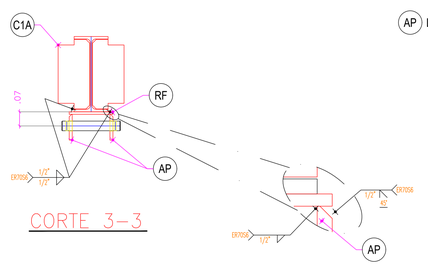


CORTE 3-3

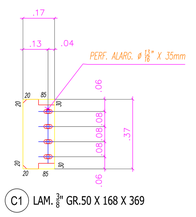



C1 LAM. $\frac{3}{8}$" GR.50 X 168 X 369

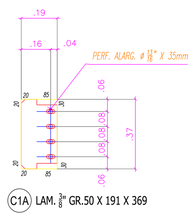


C1A LAM. $\frac{3}{8}$" GR.50 X 191 X 369

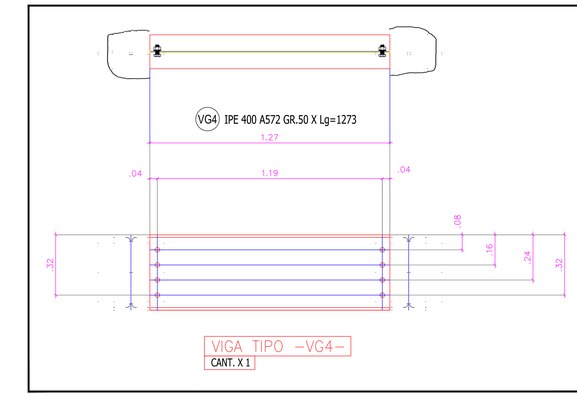

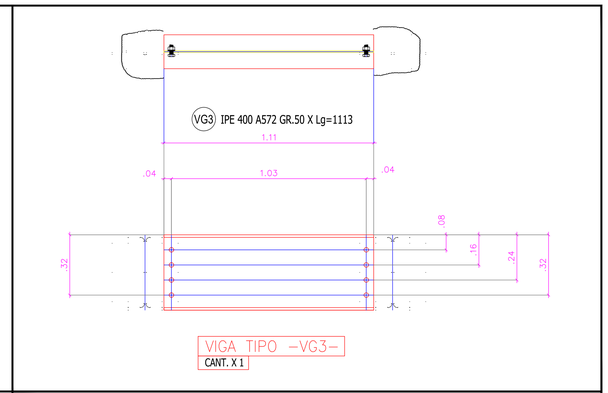


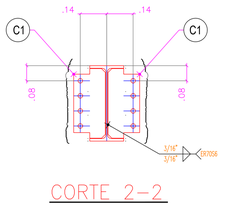

CORTE 2-2

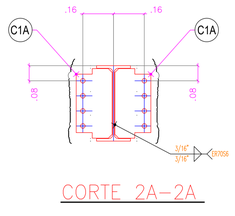

CORTE 2A-2A

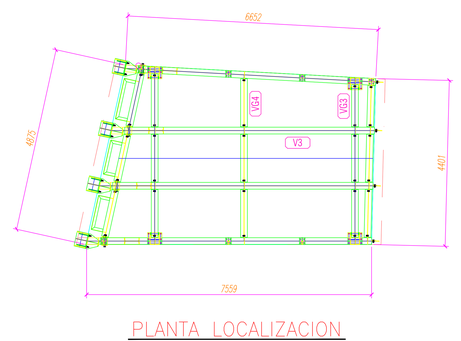

PLANTA LOCALIZACION
-PTC3-

CONVENCIONES:

- HUECO ø 7/16" PARA TORNILLO ø 3/8"
- HUECO ø 9/16" PARA TORNILLO ø 1/2"
- HUECO ø 11/16" PARA TORNILLO ø 5/8"
- HUECO ø 13/16" PARA TORNILLO ø 3/4"
- HUECO ø 15/16" PARA TORNILLO ø 7/8"
- HUECO ø 1-1/16" PARA TORNILLO ø 1"
- HUECO ø 1-5/16" PARA TORNILLO ø 1-1/4"

D ELEMENTO DERECHO
Z ELEMENTO IZQUIERDO
PUNTO DE TRABAJO

NOTA:
Este diseño es propiedad intelectual del ARQ. José Luis Rodríguez Buitrago y no podrá ser usado sin su autorización o la de sus herederos. La violación a los Derechos de Autor Conlleva modificación o responsabilidad de los perjuicios a ocasionarle al profesional responsable del proyecto de cualquier persona natural o jurídica que lo use indebidamente o sin autorización.
Los constructores deben verificar estas cotas en obra y son responsabilidad del contratista constructor

CONTRATISTA:
E de la Cruz Construcciones S.A
ARQ EDGAR DE LA CRUZ NAREVAR CENDALES
M.P. No 2370505131 CND

MODIFICACIONES
II
III
IV

DEPENDENCIA:
SECRETARÍA DE INFRAESTRUCTURA
RAFAEL ANTONIO RIVERA GÓMEZ
ALCALDÍA MUNICIPAL DE TOCANCIPÁ
VISTO BUENO

MUNICIPIO DE TOCANCIPÁ
DEPARTAMENTO DE CUNDINAMARCA

PROYECTO: CONTRATO DE OBRA 530 DE 2018
CONSTRUCCION DE LA PRIMERA ETAPA DEL AUDITORIO MUNICIPAL DE TOCANCIPA

INTERVENTORÍA:

DISEÑO:
ING. DAVID R. RODRIGUEZ BUITRAGO
MAT. 25202-236619 CND

VISTO BUENO

CONTIENE:
PUENTE DE CONEXION No.3 FOYER- AUDITORIO
VIGA TIPO V3-VG3-VG4- DETALLES

DIBUJADO:
OMAR ALBERTO QUIROZ BAUTISTA
MAT. 01-172917 CMPT

ESCALA: 1:15
FECHA: MARZO 2025

ARCHIVO:
PLANOS\ESTRUCTURAS\DETALLES\PLANO.dwg

TIPO DE PLANO: PLANO RECORD

CONSECUTIVO

PLANO N°: 137

DE: 245