
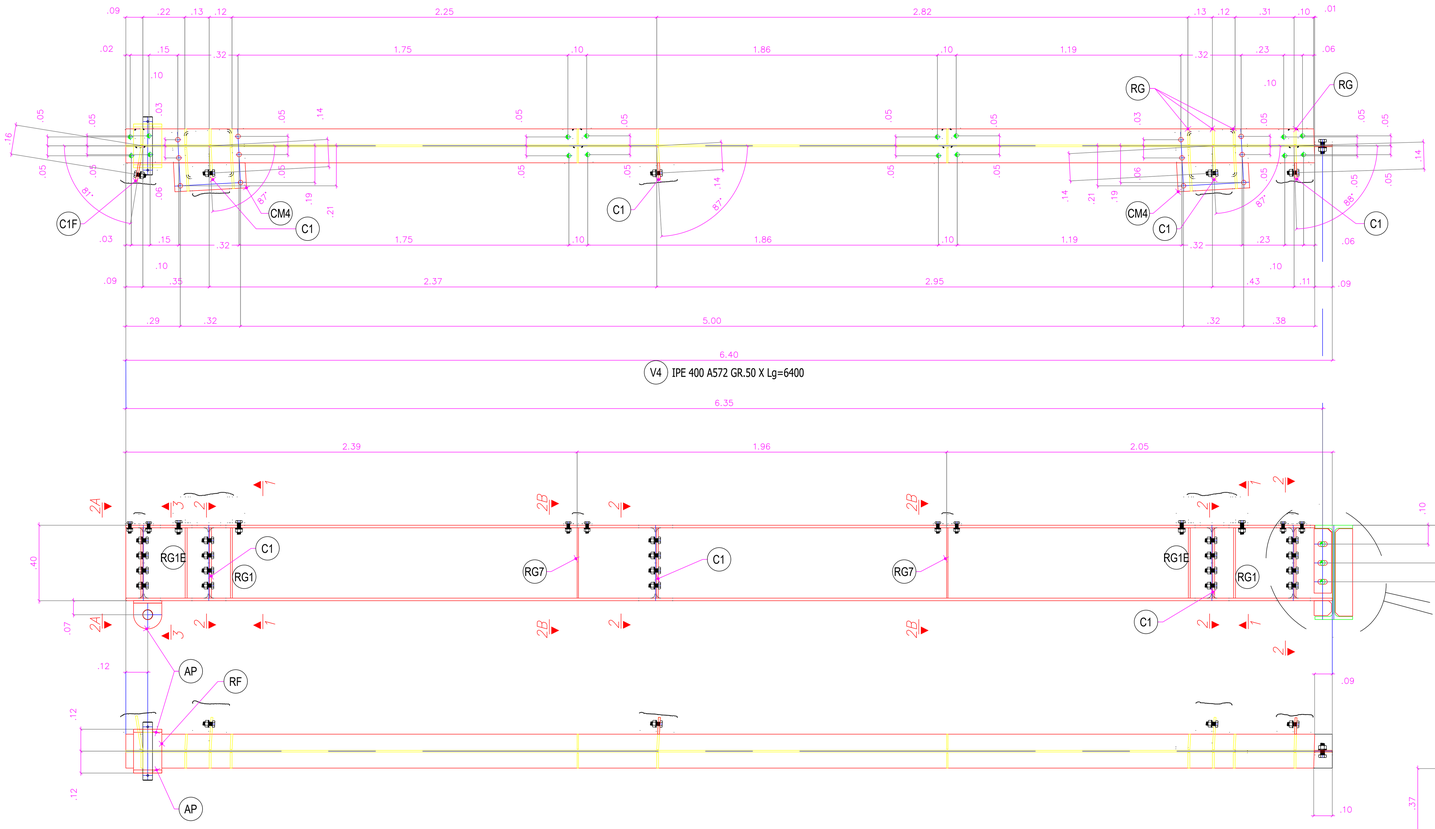


VIGA TIPO –V4–
CONJUNTO SOLDADO
CANT. X 1

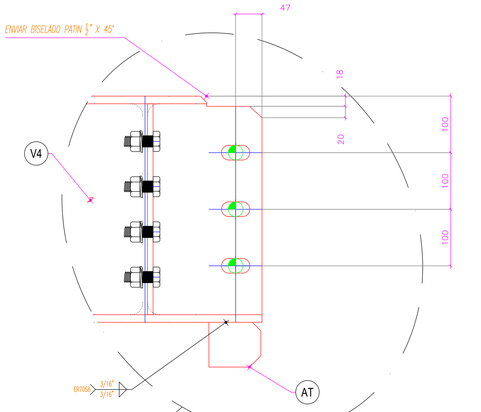

AT LAM. $\frac{3}{8}$" GR.50 X 79 X 92

RF LAM. $\frac{1}{2}$" GR.50 X 150 X 232


CORTE 3–3

AP LAM. $\frac{3}{8}$" GR.50 X 137 X 150

RG LAM. $\frac{3}{8}$" GR.50 X 83 X 369

CORTE 1–1

RG1 LAM. $\frac{3}{8}$" GR.50 X 218 X 369

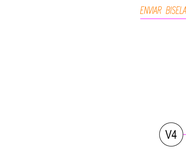

CORTE 2B–2B


C1 LAM. $\frac{3}{8}$" GR.50 X 168 X 369

C1F LAM. $\frac{3}{8}$" GR.50 X 178 X 369


CORTE 2–2

CM4 LAM. $\frac{5}{8}$" GR.50 X 154 X 380


CORTE 2A–2A

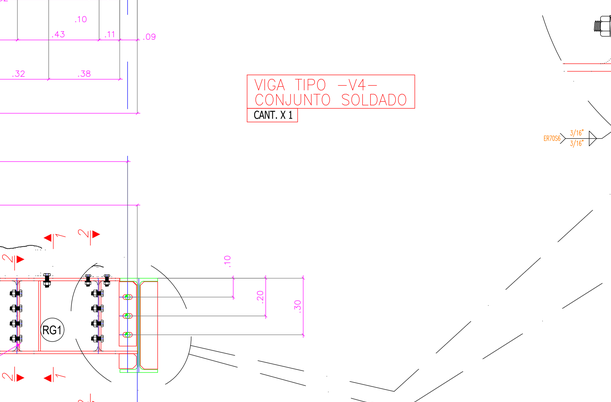

PLANTA LOCALIZACION
–PTC3–

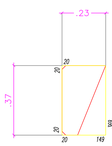

RG1E LAM. $\frac{3}{8}$" GR.50 X 22 X 369

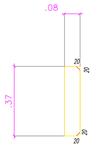

RG7 LAM. $\frac{1}{4}$" GR.50 X 83 X 369

CONVENCIONES:

- HUECO ø 7/16" PARA TORNILLO ø 3/8"
- HUECO ø 9/16" PARA TORNILLO ø 1/2"
- HUECO ø 11/16" PARA TORNILLO ø 5/8"
- HUECO ø 13/16" PARA TORNILLO ø 3/4"
- HUECO ø 15/16" PARA TORNILLO ø 7/8"
- HUECO ø 1-1/16" PARA TORNILLO ø 1"
- HUECO ø 1-5/16" PARA TORNILLO ø 1-1/4"

D ELEMENTO DERECHO
Z ELEMENTO IZQUIERDO
PUNTO DE TRABAJO

NOTA:
Este diseño es propiedad intelectual del ARQ. José Edgar de la Cruz Construcciones S.A.S. y no puede usarse en la construcción de una obra para la cual no haya sido elaborado (Art. 23 Ley 23 de 1982 Derechos de Autor). Cualquier modificación realizada por personas diferentes a su autor exime de responsabilidad de los profesionales encontrados en el presente proyecto. Es responsabilidad del profesional responsable del proyecto de cualquier modificación realizada, así como de la verificación de las normas constructivas vigentes. Los cálculos estructurales y memorias técnicas constructivas son responsabilidad del contratista constructor.

CONTRATISTA:
E de la Cruz Construcciones S.A
ARQ. EDGAR DE LA CRUZ MUNEVAR CENDALES
M.P. No. 25700509131 CND

MUNICIPIO DE TOCANCIPA
MUNICIPIO TOCANCIPA
DEPARTAMENTO DE CUNDINAMARCA

DEPENDENCIA: SECRETARÍA DE INFRAESTRUCTURA
RAFAEL ANTONIO RIVERA GÓMEZ
ALCALDIA MUNICIPAL DE TOCANCIPA
VISTO BUENO

DE: 245
PLANO N°: 138
ESCALA: 1:15
FECHA: MARZO 2025
ARCHIVO: PLANOS RECORD\ESTRUCTURAS\MEMELEVA.dwg
CONSECUTIVO

CONTRATO: PUENTE DE CONEXION No. 3 FOYER- AUDITORIO
VIGA TIPO V4- DETALLES

DISEÑADO: OMAR ALBERTO QUIROZ BAUTISTA
MAT. 01-17297 CNPT

DIBUJO DE PLANO: PLANO RECORD

PROYECTO: CONTRATO DE OBRA 530 DE 2018
CONSTRUCCION DE LA PRIMERA ETAPA DEL
AUDITORIO MUNICIPAL DE TOCANCIPA

INTERVENTORIA: ING. DAVID R. RODRIGUEZ BUITRAGO
MAT. 25202-196619 CND

VISTO BUENO

MODIFICACIONES

II		III	IV