


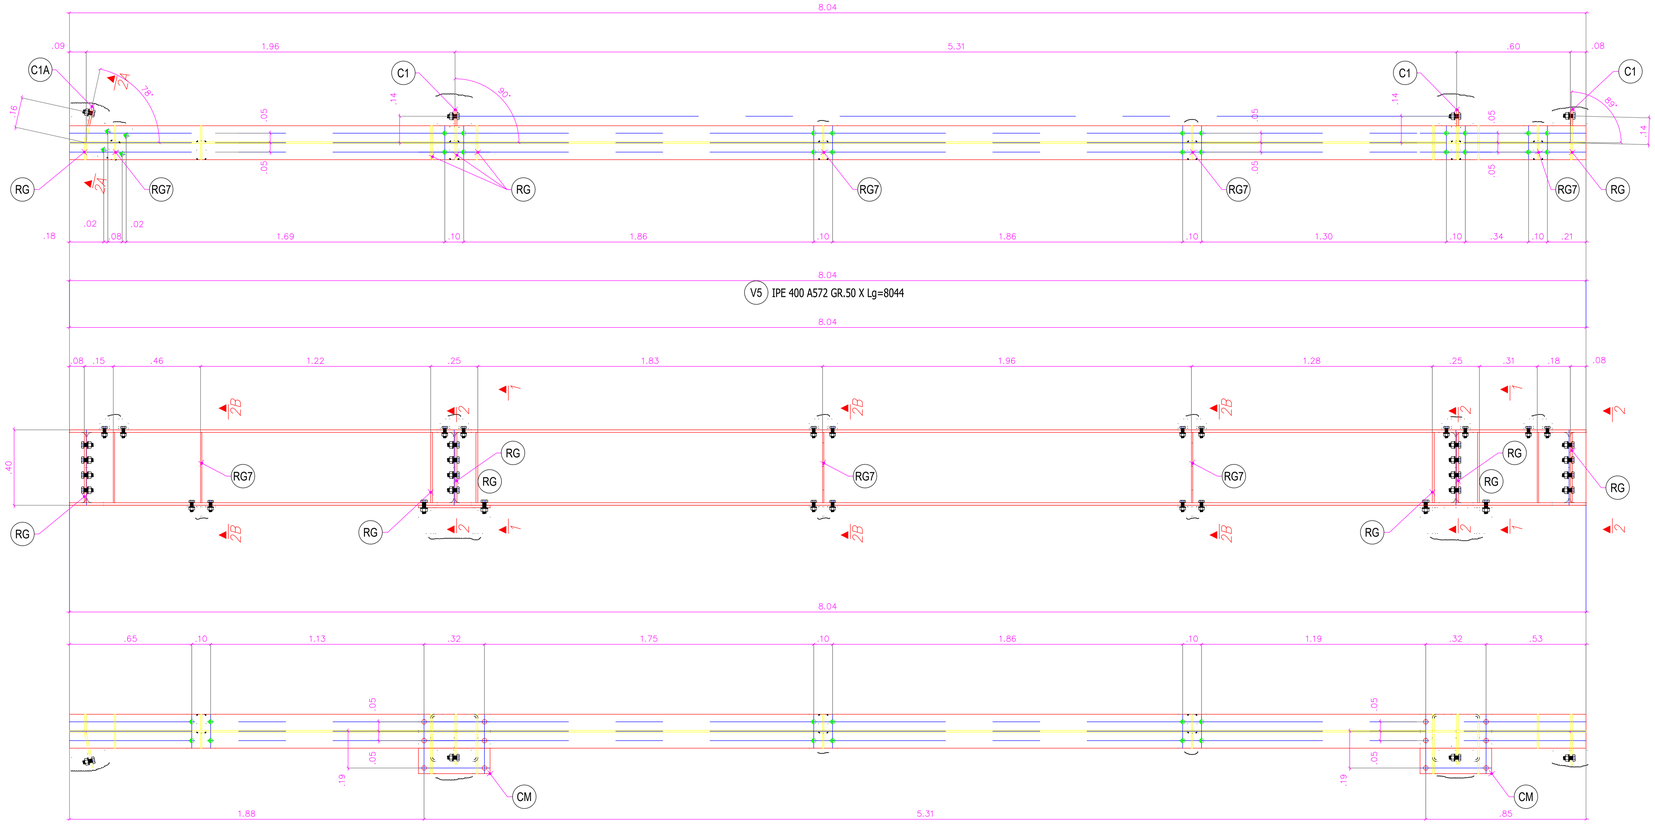
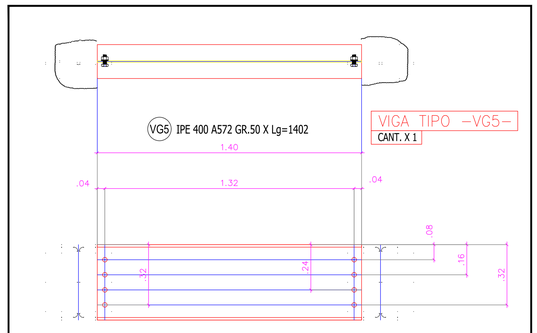


VIGA TIPO –V5–
CONJUNTO SOLDADO
CANT. X 1

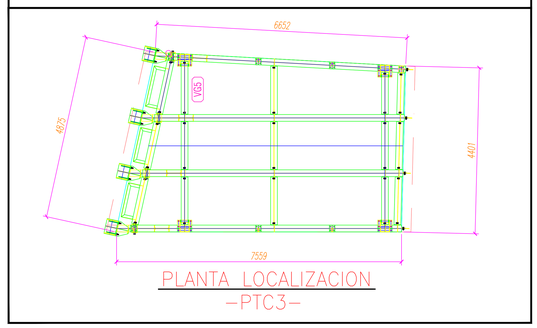


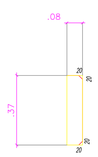



RG7 LAM. $\frac{1}{4}$" GR.50 X 83 X 369

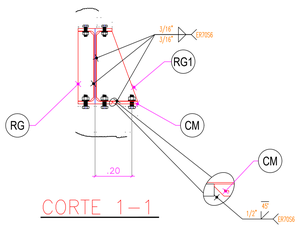


CORTE 1–1

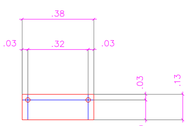
CM LAM. $\frac{3}{8}$" GR.50 X 135 X 380


RG LAM. $\frac{3}{8}$" GR.50 X 83 X 369

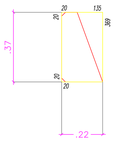
RG1 LAM. $\frac{3}{8}$" GR.50 X 218 X 369

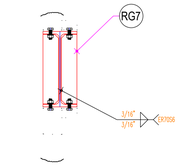


CORTE 2B–2B


CONVENCIONES:

- HUECO ⌀ 7/16" PARA TORNILLO ⌀ 3/8"
- HUECO ⌀ 9/16" PARA TORNILLO ⌀ 1/2"
- HUECO ⌀ 11/16" PARA TORNILLO ⌀ 5/8"
- HUECO ⌀ 13/16" PARA TORNILLO ⌀ 3/4"
- HUECO ⌀ 15/16" PARA TORNILLO ⌀ 7/8"
- HUECO ⌀ 1-1/16" PARA TORNILLO ⌀ 1"
- HUECO ⌀ 1-5/16" PARA TORNILLO ⌀ 1-1/4"


D ELEMENTO DERECHO
Z ELEMENTO IZQUIERDO
PUNTO DE TRABAJO

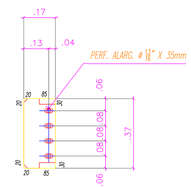


C1 LAM. $\frac{3}{8}$" GR.50 X 168 X 369

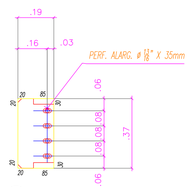


C1A LAM. $\frac{3}{8}$" GR.50 X 191 X 369

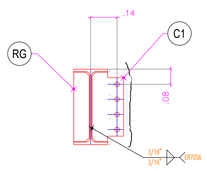

CORTE 2–2

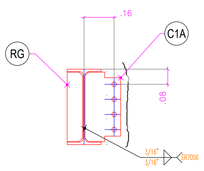

CORTE 2A–2A

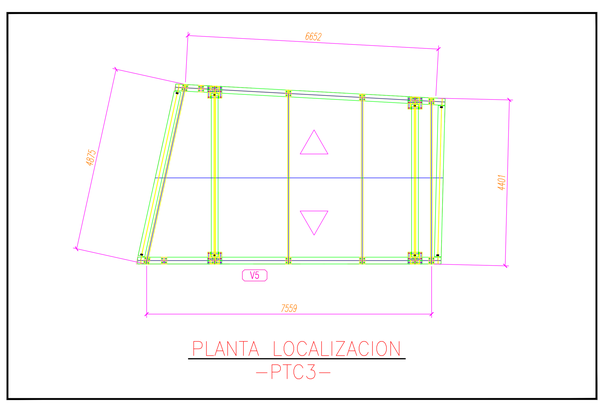

NOTA:
Este diseño es propiedad intelectual del ARQ. José Hernando Aristizabal Arango y por lo tanto no debe ser usado sin su autorización. Según la ley 23 de 1982 sobre Derechos de Autor. Cualquier modificación o alteración de los planos, a excepción de la responsabilidad de los profesionales, exonera al profesional responsable, del proyecto de cualquier responsabilidad técnica y legal que se derive de las modificaciones. Antes de iniciar la obra los constructores verificarán en obra y son responsabilidad del contratista constructor.

DEPENDENCIA: SECRETARÍA DE INFRAESTRUCTURA
RAFAEL ANTONIO RIVERA GÓMEZ
ALCALDÍA MUNICIPAL DE TOCANCIPÁ
VISTO BUENO

PLANO Nº 139 DE 245
ESCALA: 1:15
FECHA: MARZO 2025
ARCHIVO: PLANOS RECORD\ESTRUCTURAS\PLANOS.dwg
CONSECUTIVO

CONTIENE: PUENTE DE CONEXION No.3 FOYER- AUDITORIO
VIGA TIPO VG-VG5- DETALLES
DISEÑO: OMAR ALBERTO QUIROZ BAUTISTA
MAT. 01-17297 CNPT
DIBUJO DE PLANO: PLANO RECORD

PROYECTO: CONTRATO DE OBRA 530 DE 2018
CONSTRUCCION DE LA PRIMERA ETAPA DEL AUDITORIO MUNICIPAL DE TOCANCIPA
INTERVENTORÍA: ING. DAVID R. RODRIGUEZ BUITRAGO
MAT. No. 25220-298139 CND
VISTO BUENO

MODIFICACIONES
II
III
IV

CONTRATISTA: E de la Cruz Constructores S.A
ARQ. EDGARDO DE LA CRUZ MANEVAR CENDALES
M.P. No. 2570095131 CND

MUNICIPIO DE TOCANCIPÁ
MUNICIPIO TOCANCIPÁ
DEPARTAMENTO DE CUNDINAMARCA