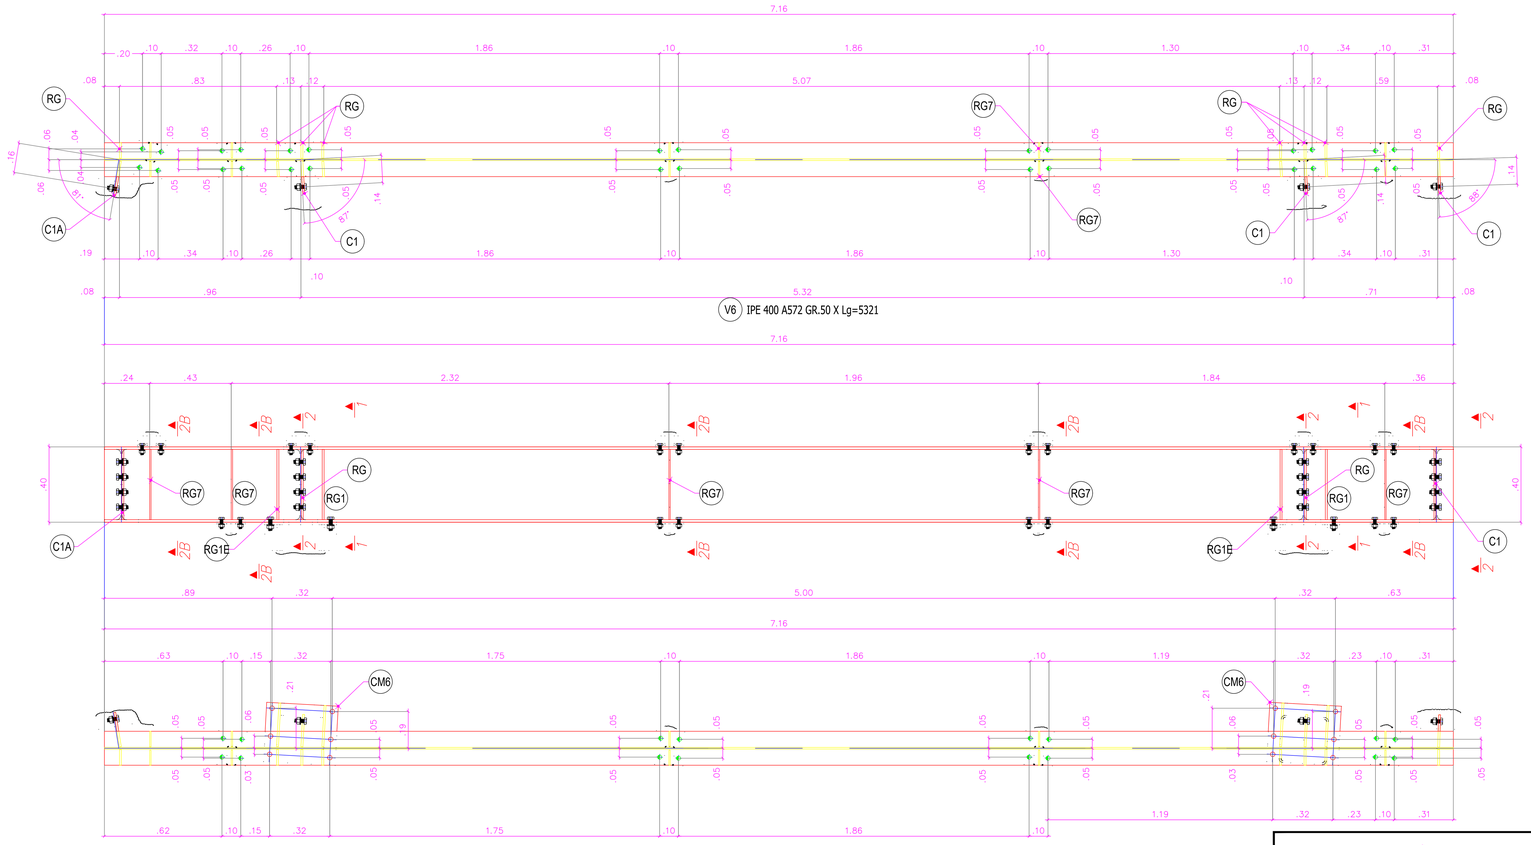
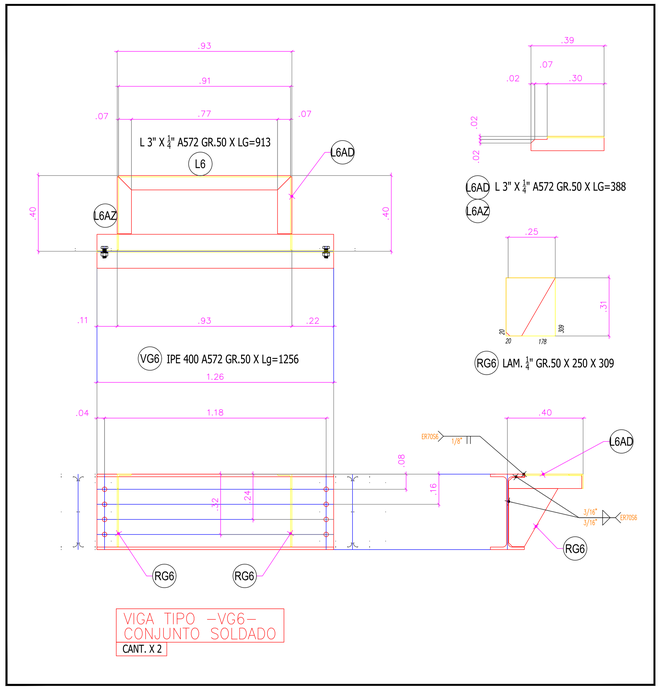
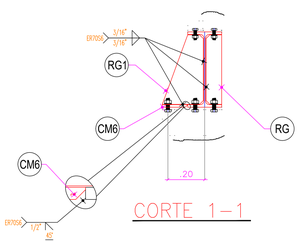
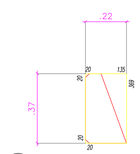


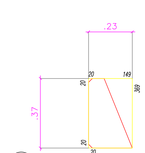


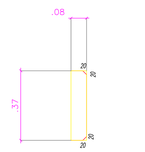
VIGA TIPO –VG6–
CONJUNTO SOLDADO
CANT. X 2

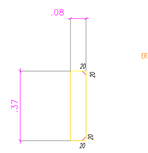
VIGA TIPO –V6–
CONJUNTO SOLDADO
CANT. X 1

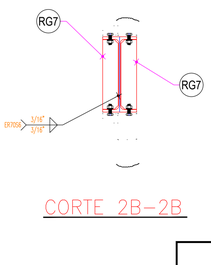


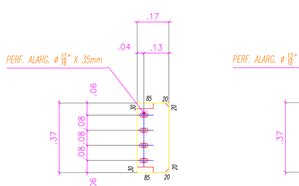

RG1 LAM. 3/8" GR.50 X 218 X 369

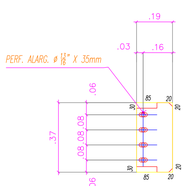

RG1E LAM. 3/8" GR.50 X 22 X 369

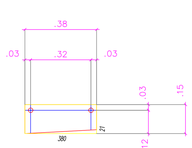

RG LAM. 3/8" GR.50 X 83 X 369

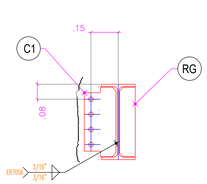

RG7 LAM. 1/4" GR.50 X 83 X 369

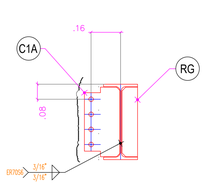


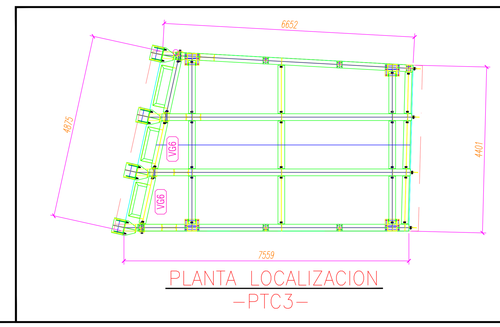

C1 LAM. 3/8" GR.50 X 168 X 369

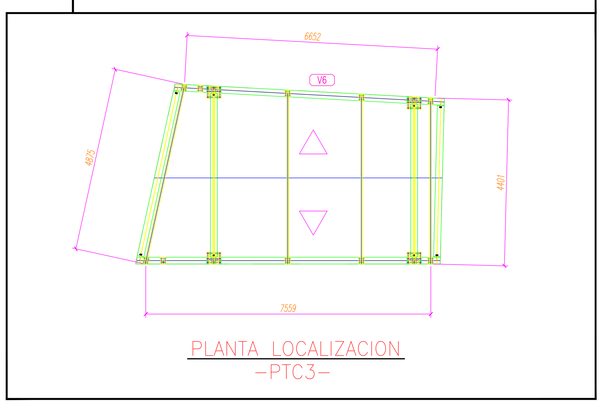

C1A LAM. 3/8" GR.50 X 191 X 369


CM6 LAM. 3/8" GR.50 X 154 X 380









CONVENCIONES:

- HUECO Φ 7/16" PARA TORNILLO Φ 3/8"
- HUECO Φ 9/16" PARA TORNILLO Φ 1/2"
- HUECO Φ 11/16" PARA TORNILLO Φ 5/8"
- HUECO Φ 13/16" PARA TORNILLO Φ 3/4"
- HUECO Φ 15/16" PARA TORNILLO Φ 7/8"
- HUECO Φ 1-1/16" PARA TORNILLO Φ 1"
- HUECO Φ 1-5/16" PARA TORNILLO Φ 1-1/4"

D ELEMENTO DERECHO
Z ELEMENTO IZQUIERDO
PUNTO DE TRABAJO

DE: 245
PLANO N°: 140
ESCALA: 1:15
FECHA: MARZO 2025
ARCHIVO: P:\MGE\RECOD\CESTA\CTAS\MEMELEM.dwg
CONSECUTIVO:

CONTIENE: PUENTE DE CONEXION No.3 FOYER- AUDITORIO
VIGA TIPO V6-VG6- DETALLES
DIBUJADO: OMAR ALBERTO QUIROZ BAUTISTA
MAT. 01-172917-CMT
REVISO PLANO: PLANO RECORD

PROYECTO: CONTRATO DE OBRA 530 DE 2018
CONSTRUCCION DE LA PRIMERA ETAPA DEL AUDITORIO MUNICIPAL DE TOCANCIPA
INTERVENTORIA: ING. DAVID R. RODRIGUEZ BUITRAGO
MAT. No. 2272019239150 CND
VISTO BUENO

MODIFICACIONES
II
III
IV

DEPENDENCIA: SECRETARÍA DE INFRAESTRUCTURA
RAFAEL ANTONIO RIVERA GÓMEZ
ALCALDÍA MUNICIPAL DE TOCANCIPÁ
VISTO BUENO

NOTA:
Este diseño es propiedad intelectual del ARQ. José Hernando Bedoya Calderón y está protegido por la ley. Por lo tanto no se puede usarse en la construcción de las obras para las cuales fue elaborado sin la autorización escrita de los Derechos de Autor. Cualquier modificación o alteración que se realice sin la autorización escrita y responsabilidad de los profesionales, exonerará al profesional responsable, del proyecto de cualquier responsabilidad técnica y/o jurídica ante las diferentes autoridades competentes.
Los contratistas deberán verificar en obra y son responsabilidad del contratista constructor.

CONTRATISTA: E ele ta Cruz Constructores S.A
ARQ. EDGARDO DE LA CRUZ MANEVAR CENDALES
M.P. No. 2570009131 CND

MUNICIPIO DE TOCANCIPA
MUNICIPIO TOCANCIPA
DEPARTAMENTO DE CUNDINAMARCA