

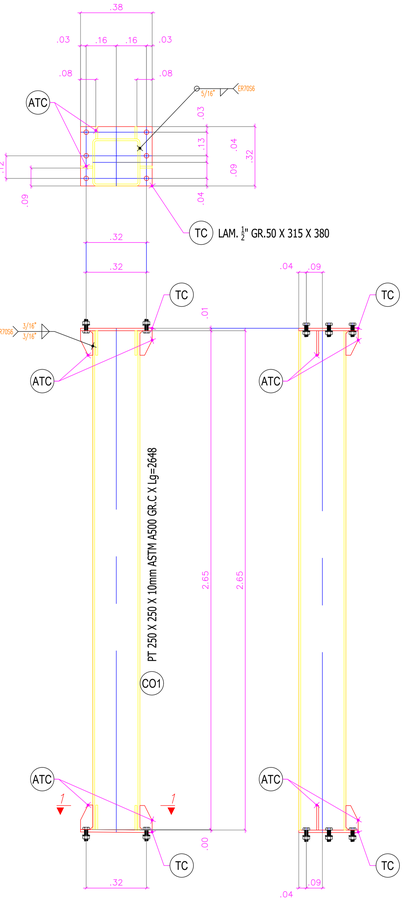



COLUMNA TIPO –CO1–
CONJUNTO SOLDADO
CANT. X 1

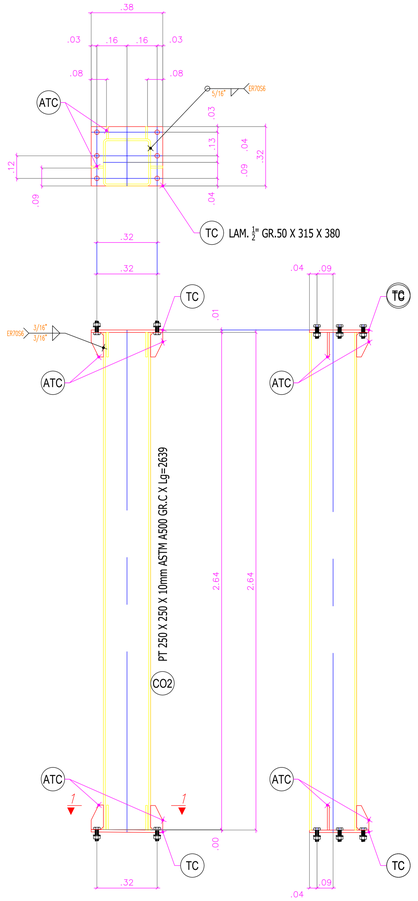


COLUMNA TIPO –CO2–
CONJUNTO SOLDADO
CANT. X 1

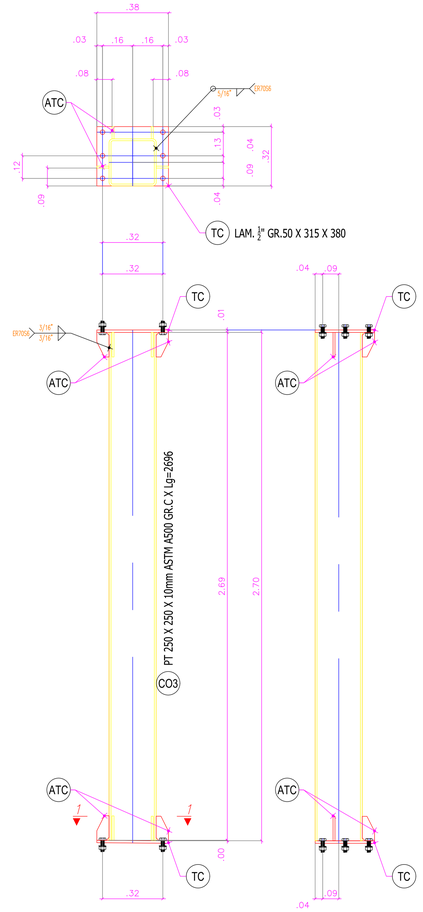


COLUMNA TIPO –CO3–
CONJUNTO SOLDADO
CANT. X 2

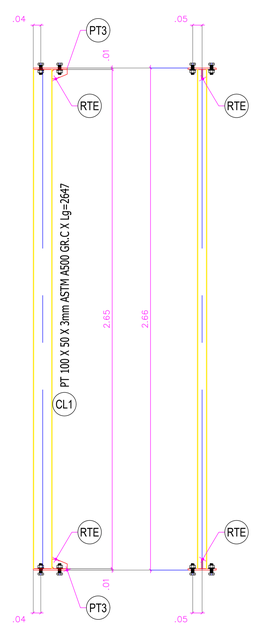


COLUMNETA TIPO –CL1–
CONJUNTO SOLDADO
CANT. X 2

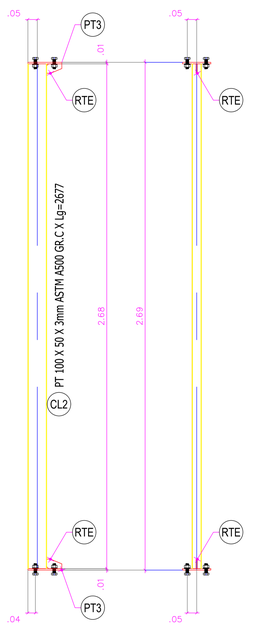


COLUMNETA TIPO –CL2–
CONJUNTO SOLDADO
CANT. X 1

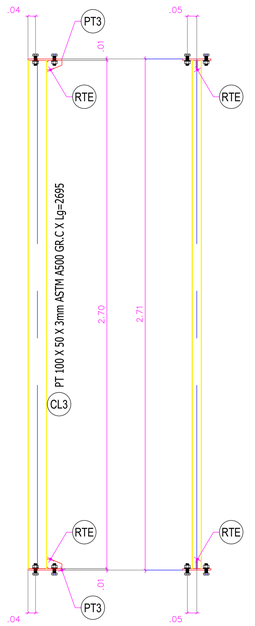

COLUMNETA TIPO –CL3–
CONJUNTO SOLDADO
CANT. X 1

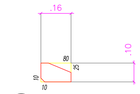


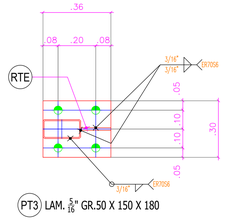


CONVENCIONES:

- HUECO Φ 7/16" PARA TORNILLO Φ 3/8"
- HUECO Φ 9/16" PARA TORNILLO Φ 1/2"
- HUECO Φ 11/16" PARA TORNILLO Φ 5/8"
- HUECO Φ 13/16" PARA TORNILLO Φ 3/4"
- HUECO Φ 15/16" PARA TORNILLO Φ 7/8"
- HUECO Φ 1-1/16" PARA TORNILLO Φ 1"
- HUECO Φ 1-5/16" PARA TORNILLO Φ 1-1/4"


D ELEMENTO DERECHO
Z ELEMENTO IZQUIERDO
PUNTO DE TRABAJO

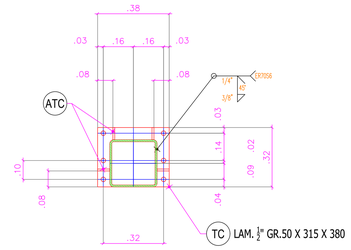

CORTE 1–1

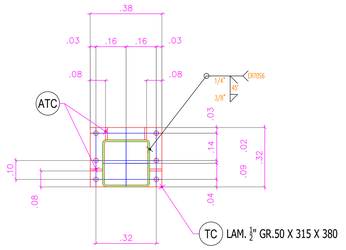



CORTE 1–1

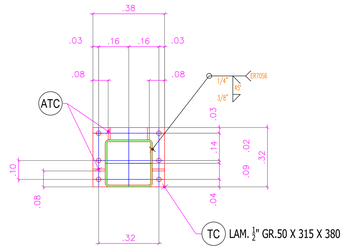


CORTE 1–1



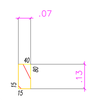

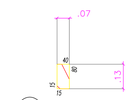

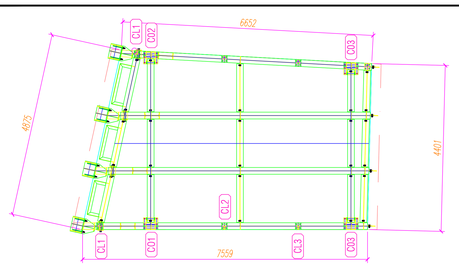

PLANTA LOCALIZACION
–PTC3–

DEPENDENCIA: SECRETARÍA DE INFRAESTRUCTURA
RAFAEL ANTONIO RIVERA GÓMEZ
ALCALDÍA MUNICIPAL DE TOCANCIPÁ
VISTO BUENO

ESCALA: 1:15
FECHA: MARZO 2025
ARCHIVO: PLANOS RECORD\ESTRUCTURAS\MEMELIA.dwg
CONSECUTIVO:

PLANO Nº: 142
DE: 245

CONTRATO: PUENTE DE CONEXION No.3 FOYER- AUDITORIO
COLUMNAS TIPO -CO1-CO2-CO3
COLUMNETAS TIPO -CL1-CL2-CL3- DETALLES

DISEÑADO: OMAR ALBERTO QUIROZ BAUTISTA
MAT. 01-17297 CPNAT

DIBUJO: PLANO RECORD

PROYECTO: CONTRATO DE OBRA 530 DE 2018
CONSTRUCCION DE LA PRIMERA ETAPA DEL AUDITORIO MUNICIPAL DE TOCANCIPA

INTERVENTORÍA: ING. DAVID R. RODRIGUEZ BUITRAGO
MAT. No. 25202-206613 CND

VISTO BUENO

MODIFICACIONES

II		III	IV

CONTRATISTA: E de la Cruz Construcciones S.A.
ARQ. EDGAR DE LA CRUZ MAREVAR CENDALES
M.P. No. 2370505131 CND

NOTA:
Este diseño es propiedad intelectual del ARQ. José Luis Rodríguez Buitrago y no podrá ser usado sin su autorización. Según la ley 23 de 1982 y su decreto reglamentario 1512 de 1998 sobre Derechos de Autor. Cualquier modificación o alteración de los planos sin autorización y sin responsabilidad de los profesionales, exime al profesional responsable del proyecto de cualquier responsabilidad técnica y jurídica ante las autoridades competentes.
Antes de iniciar la obra verificar en obra y son responsabilidad del contratista constructor

MUNICIPIO DE TOCANCIPÁ
MUNICIPIO TOCANCIPÁ
DEPARTAMENTO DE CUNDINAMARCA