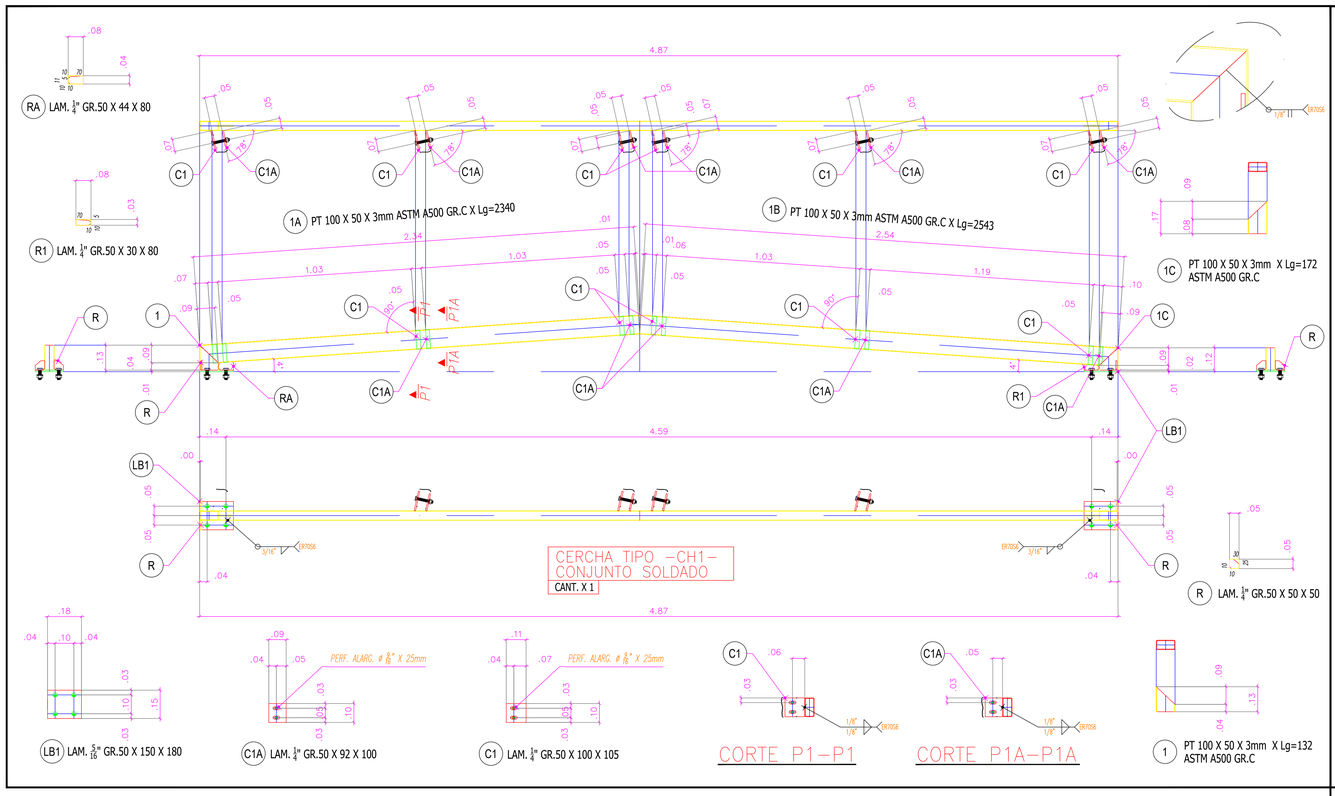
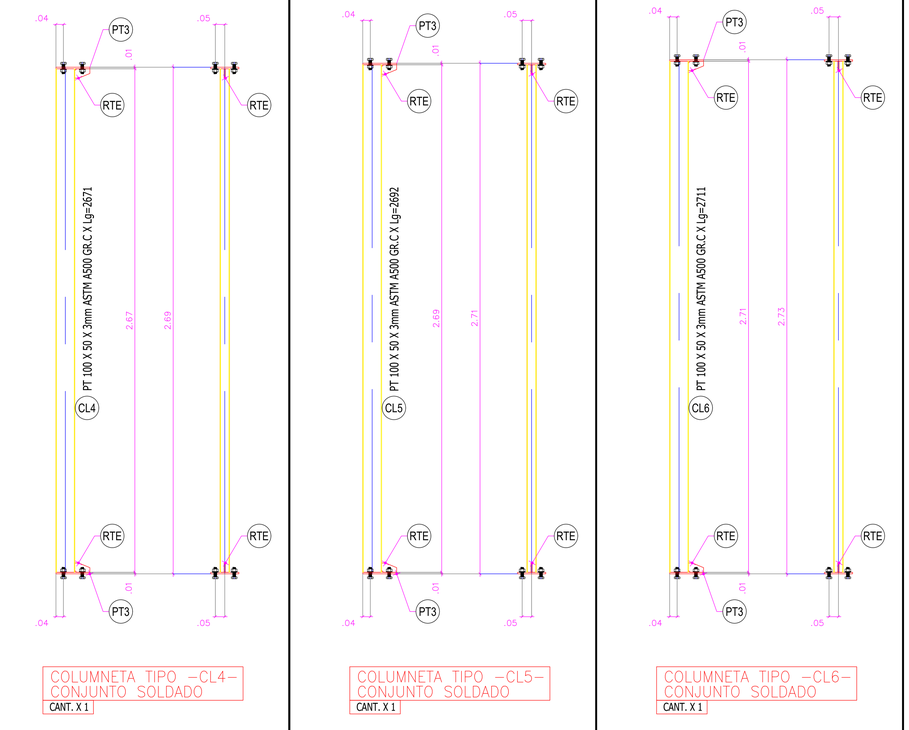
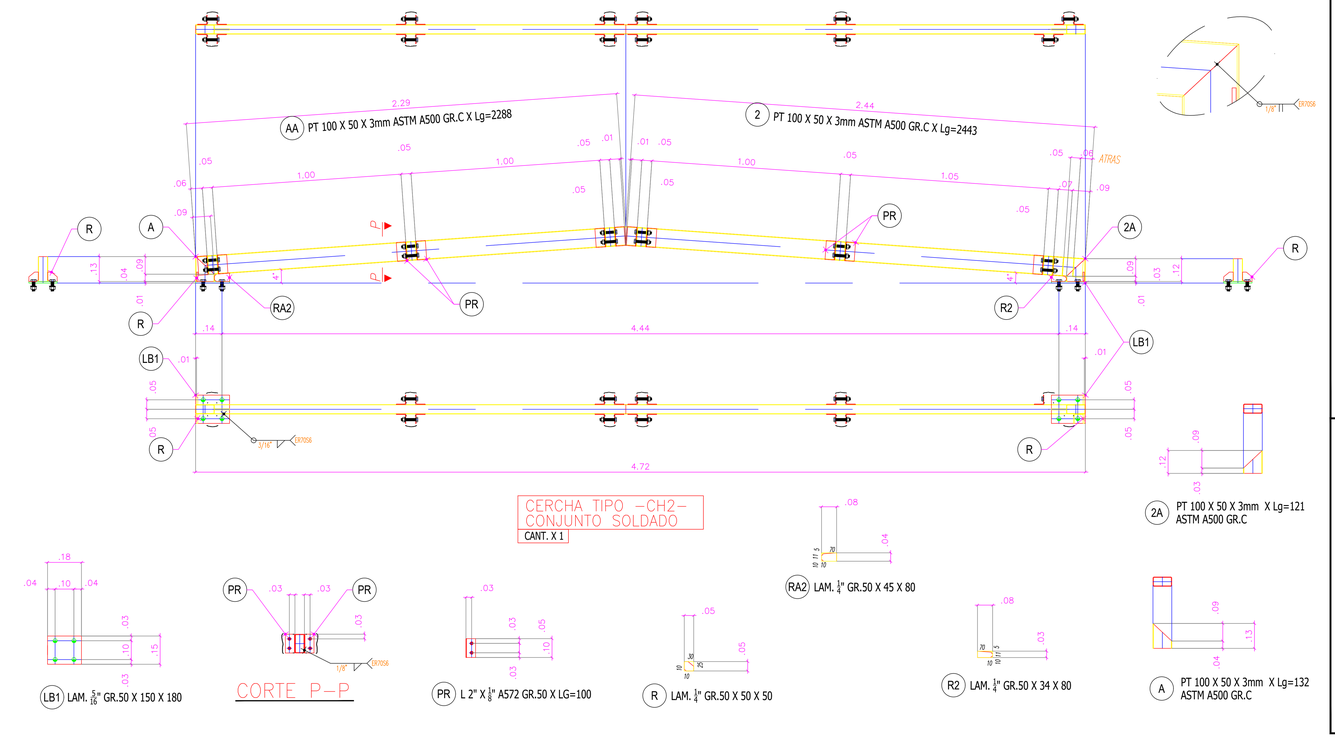
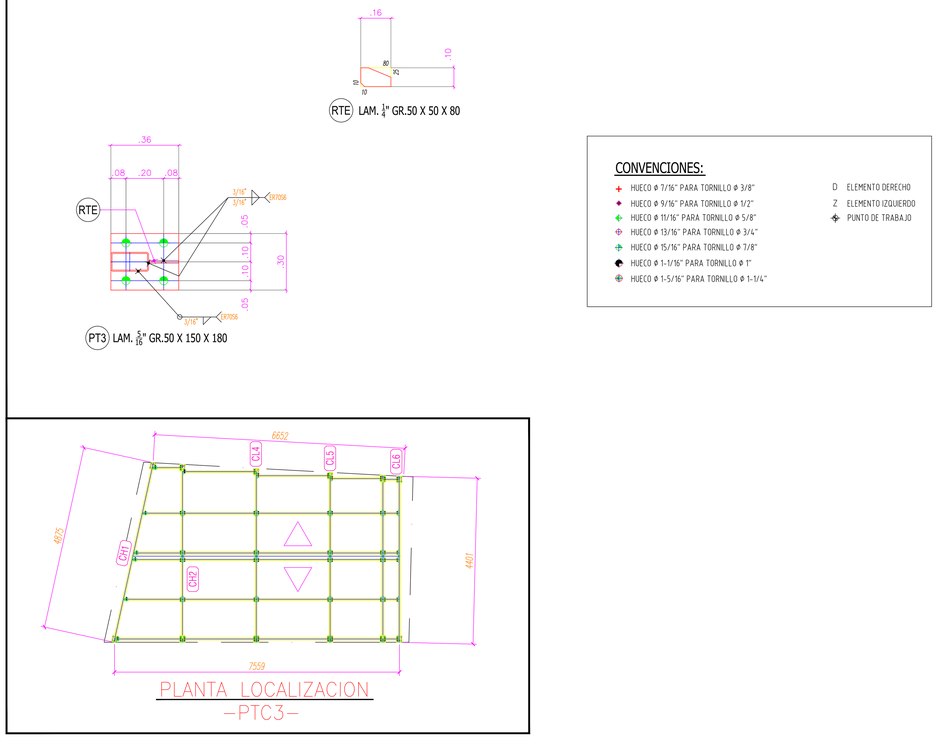



## CONVENCIONES:

- HUECO Ø 7/16" PARA TORNILLO Ø 3/8"
- HUECO Ø 9/16" PARA TORNILLO Ø 1/2"
- HUECO Ø 11/16" PARA TORNILLO Ø 5/8"
- HUECO Ø 13/16" PARA TORNILLO Ø 3/4"
- HUECO Ø 15/16" PARA TORNILLO Ø 7/8"
- HUECO Ø 1-1/16" PARA TORNILLO Ø 1"
- HUECO Ø 1-5/16" PARA TORNILLO Ø 1-1/4"
- D ELEMENTO DERECHO
- Z ELEMENTO IZQUIERDO
- PUNTO DE TRABAJO

NOTA:
Este diseño es propiedad intelectual del ARQ. José Fernando Cruz Castiblanco y no puede ser usado sino solo para la construcción de las obras para las cuales fue elaborado. Ley 23 de 1982 Derechos de Autor. Cualquier modificación o reproducción de los planos sin autorización profesional responsable, del proyecto, de cualquier parte o totalidad de los mismos, se hará bajo la responsabilidad de las personas o entidades que realicen dichas modificaciones.
El constructor debe verificar cualquier medida antes de construir y no nos hacemos responsables de errores que se presenten en obra y son responsabilidad del constructor constructor.

CONTRATISTA:
E cle la Cruz Construcciones S.A.
ARQ. JOSE DE LA CRUZ CASTIBLANCO
M.P. No. 25720059131 CND

MUNICIPIO DE TOCANCIPÁ
DEPARTAMENTO DE CUNDINAMARCA

DEPENDENCIA: SECRETARÍA DE INFRAESTRUCTURA
RAFAEL ANTONIO RIVERA GOMEZ
ALCALDÍA MUNICIPAL DE TOCANCIPÁ
VISTO BUENO

MODIFICACIONES

| | | | |
|---|---|---|---|
| I | | III | |
| II | | IV | |

PROYECTO: CONTRATO DE OBRA 530 DE 2018
CONSTRUCCION DE LA PRIMERA ETAPA DEL AUDITORIO MUNICIPAL DE TOCANCIPA

INTERVENTORÍA: ING. DAVID R. RODRIGUEZ BUITRAGO
MAT. No. 25202-227160 CND

CONTENIDO: PUENTE DE CONEXION No.3 FOYER- AUDITORIO
CERCHAS TIPO -CH1-CH2-
COLUMNETAS TIPO -CL4-CL5-CL6- DETALLES

DISEÑO: OMAR ALBERTO QUIROZ BAUTISTA
MAT. 01-17297 CND

ESCALA: 1:15
FECHA: MARZO 2025
ARCHIVO: PLANOS RECORD\PLANOS ESTRUCTURALES\Plano
CONSECUTIVO:

PLANO RECORD

PLANO N°: 143
DE: 245