

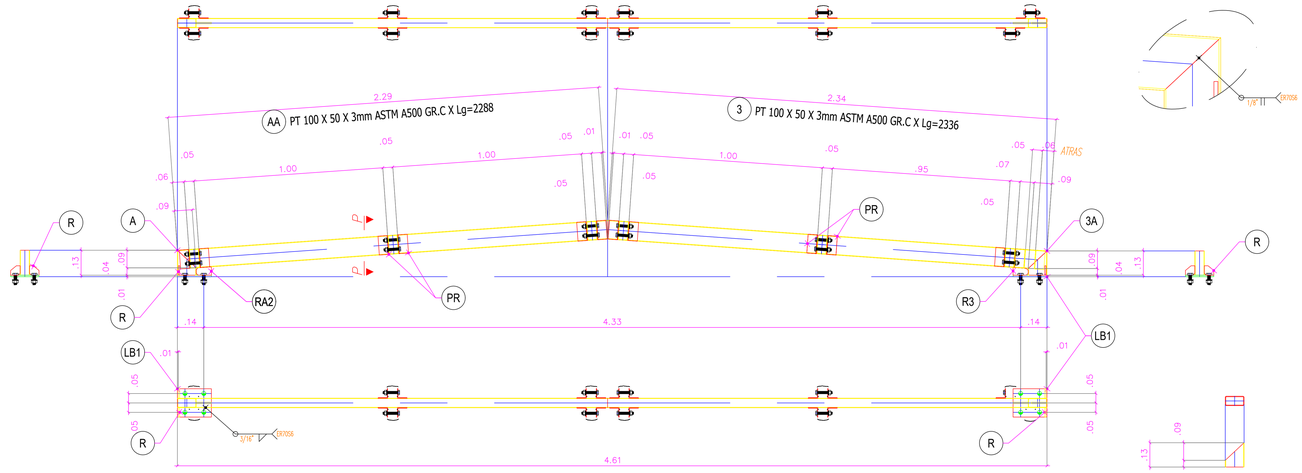



CERCHA TIPO –CH3–
CONJUNTO SOLDADO
CANT. X 1

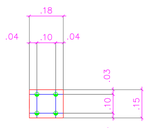

LB1 LAM. $\frac{5}{16}$" GR.50 X 150 X 180

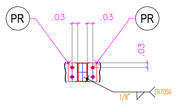


CORTE P–P

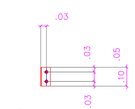


PR L 2" X $\frac{1}{8}$" A572 GR.50 X LG=100




R LAM. $\frac{1}{4}$" GR.50 X 50 X 50

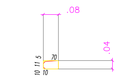

RA2 LAM. $\frac{1}{4}$" GR.50 X 45 X 80

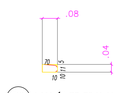


R3 LAM. $\frac{1}{4}$" GR.50 X 41 X 80

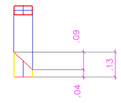


3A PT 100 X 50 X 3mm X Lg=129
ASTM A500 GR.C

A PT 100 X 50 X 3mm X Lg=132
ASTM A500 GR.C

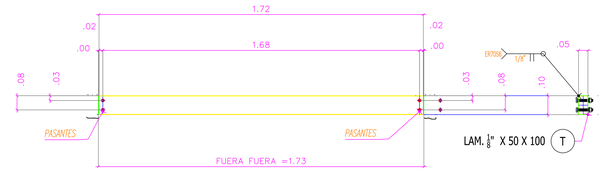


CR1 PT 100 X 50 X 2mm X Lg=1720
ASTM A500 GR.C

CORREA TIPO –CR1–
CONJUNTO SOLDADO
CANT. X 1

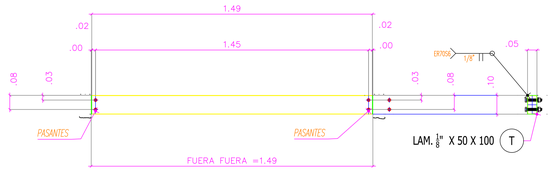


CR2 PT 100 X 50 X 2mm X Lg=1488
ASTM A500 GR.C


CORREA TIPO –CR2–
CONJUNTO SOLDADO
CANT. X 1

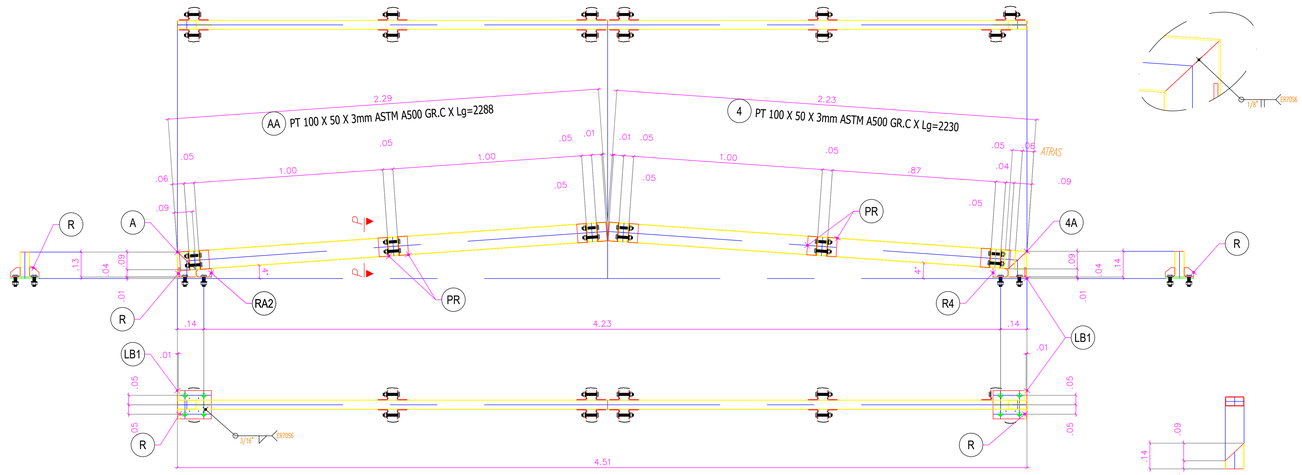


CERCHA TIPO –CH4–
CONJUNTO SOLDADO
CANT. X 1

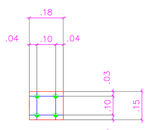

LB1 LAM. $\frac{5}{16}$" GR.50 X 150 X 180

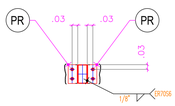


CORTE P–P

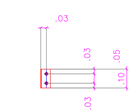


PR L 2" X $\frac{1}{8}$" A572 GR.50 X LG=100




R LAM. $\frac{1}{4}$" GR.50 X 50 X 50

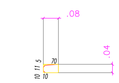

RA2 LAM. $\frac{1}{4}$" GR.50 X 45 X 80

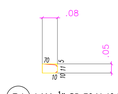


R4 LAM. $\frac{1}{4}$" GR.50 X 49 X 80

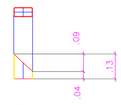


4A PT 100 X 50 X 3mm X Lg=136
ASTM A500 GR.C

A PT 100 X 50 X 3mm X Lg=132
ASTM A500 GR.C

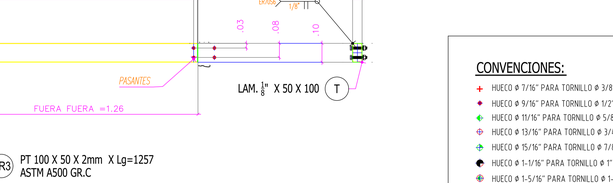

CR3 PT 100 X 50 X 2mm X Lg=1257
ASTM A500 GR.C

CORREA TIPO –CR3–
CONJUNTO SOLDADO
CANT. X 1

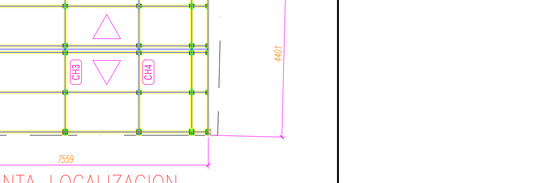

PLANTA LOCALIZACION
–PTC3–

CONVENCIONES:

- HUECO ø 7/16" PARA TORNILLO ø 3/8"
- HUECO ø 9/16" PARA TORNILLO ø 1/2"
- HUECO ø 11/16" PARA TORNILLO ø 5/8"
- HUECO ø 13/16" PARA TORNILLO ø 3/4"
- HUECO ø 15/16" PARA TORNILLO ø 7/8"
- HUECO ø 1-1/16" PARA TORNILLO ø 1"
- HUECO ø 1-5/16" PARA TORNILLO ø 1-1/4"

D ELEMENTO DERECHO
Z ELEMENTO IZQUIERDO
PUNTO DE TRABAJO

NOTA:
Este diseño es propiedad intelectual del ARQ. José Hernando Bedoya Calderón y está protegido por la ley 23 de 1982 de Derechos de Autor. Cualquier modificación o reproducción total o parcial, exime a la responsabilidad de los profesionales, a encontrarse al profesional responsable del proyecto de cualquier responsabilidad civil, penal o económica a que haya lugar.
Los diseños estructurales contenidos en estos planos son de exclusiva responsabilidad del contratista constructor.

CONTRATISTA: E de la Cruz Construcciones S.A.S
ARQ. EDGARDO DE LA CRUZ MANJARRES GENERALES
M.P. No. 2252009135 CND

MODIFICACIONES
I II III IV
PROYECTO: CONTRATO DE OBRA 530 DE 2018
CONSTRUCCION DE LA PRIMERA ETAPA DEL AUDITORIO MUNICIPAL DE TOCANCIPA
INTERVENTORIA: ING. DAVID R. RODRIGUEZ BUITRAGO
MAT. No. 25202-98139 CND
VISTO BUENO
CONTIENE: PUENTE DE CONEXION No.3 FOYER- AUDITORIO
CERCHAS TIPO -CH3-CH4-
CORREAS TIPO -CR1-CR2-CR3- DETALLES
DIBUJO: OMAR ALBERTO QUIROZ BAUTISTA
MAT. 01-172597 CPNT
ESCALA: 1:15
FECHA: MARZO 2025
ARCHIVO: PLANOS\ESTRUCTURAS\PLANOS.dwg
PLANO Nº: 144
DE: 245
ENTREGA: PLANO RECORD
CONSECUTIVO:
DEPENDENCIA: SECRETARÍA DE INFRAESTRUCTURA
RAFAEL ANTONIO RIVERA GÓMEZ
ALCALDÍA MUNICIPAL DE TOCANCIPÁ
VISTO BUENO
MUNICIPIO DE TOCANCIPA
MUNICIPIO TOCANCIPA
DEPARTAMENTO DE CUNDINAMARCA