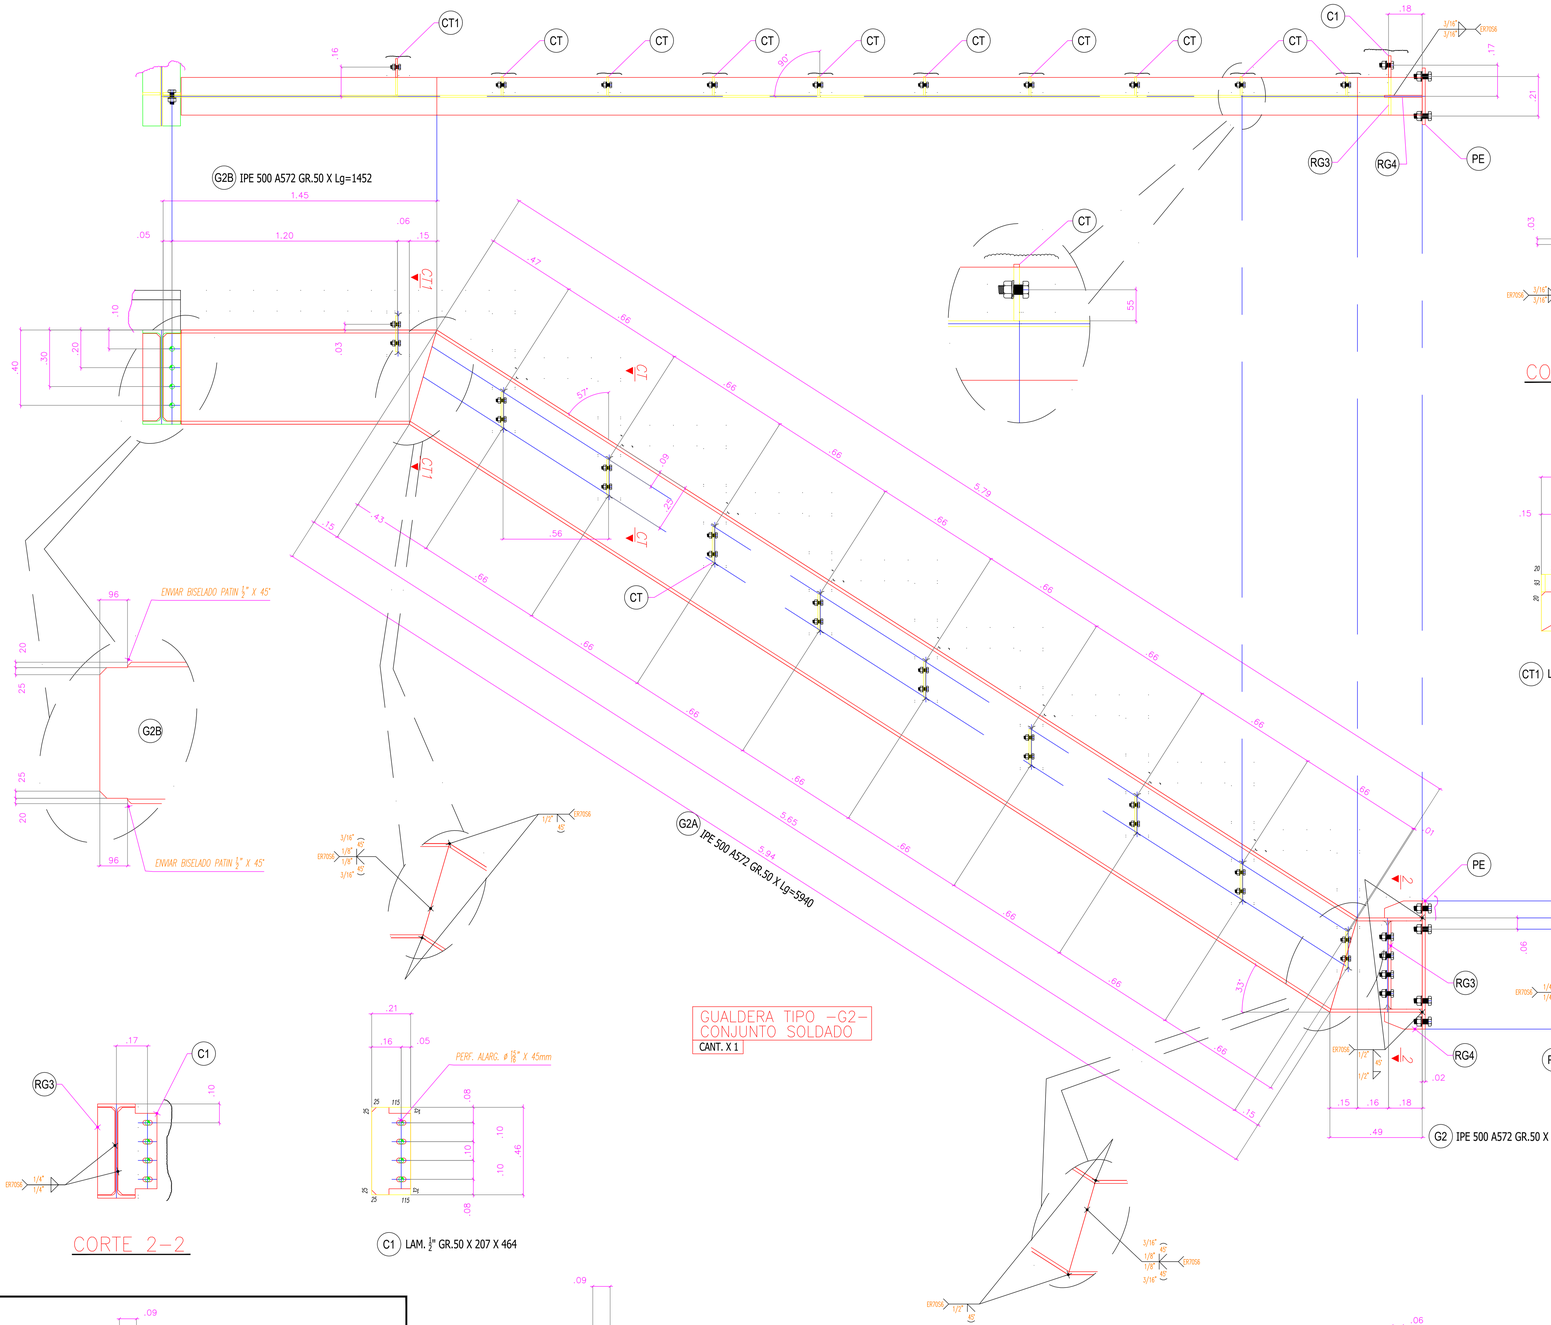



CORTE CT1–CT1

CORTE 2–2

CORTE CT–CT

GUALDERA TIPO –G2– CONJUNTO SOLDADO

CANT. X 1

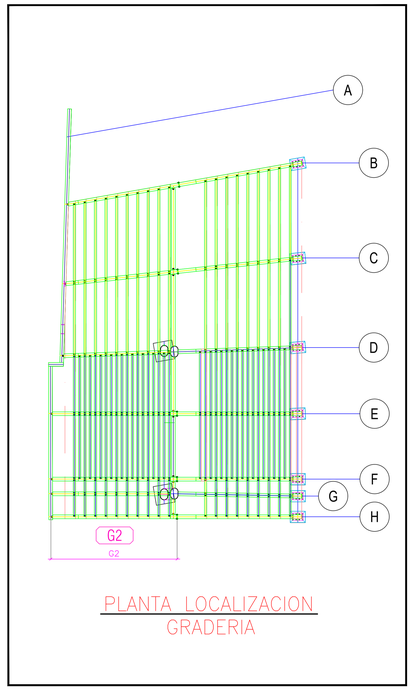

PLANTA LOCALIZACION GRADERIA

CONVENCIONES:

- HUECO ø 7/16" PARA TORNILLO ø 3/8"
- HUECO ø 9/16" PARA TORNILLO ø 1/2"
- HUECO ø 11/16" PARA TORNILLO ø 5/8"
- HUECO ø 13/16" PARA TORNILLO ø 3/4"
- HUECO ø 15/16" PARA TORNILLO ø 7/8"
- HUECO ø 1-1/16" PARA TORNILLO ø 1"
- HUECO ø 1-5/16" PARA TORNILLO ø 1-1/4"

D ELEMENTO DERECHO
Z ELEMENTO IZQUIERDO
PUNTO DE TRABAJO

DE: 245
PLANO N°: 150
ESCALA: 1:15
FECHA: MARZO 2025
ARCHIVO: PLANOS\ESTRUCTURAS\PLANOS.dwg
CONSECUTIVO:

CONTIENE: GRADERIAN PRINCIPAL FOYER
GUALDERA TIPO G2- EJE H - DETALLES-

DISEÑADO: OMAR ALBERTO QUIROZ BAUTISTA
MAT. 01-172267 CNPT

REVISO EL PLANO: PLANO RECORD

PROYECTO: CONTRATO DE OBRA 530 DE 2018
CONSTRUCCION DE LA PRIMERA ETAPA DEL AUDITORIO MUNICIPAL DE TOCANCIPA

INTERVENTORIA: ING. DAVID R. RODRIGUEZ BUITRAGO
MAT. 25202-86139 CND

VISTO BUENO

MODIFICACIONES

I	II	III	IV

DEPENDENCIA: SECRETARÍA DE INFRAESTRUCTURA

RAFAEL ANTONIO RIVERA GÓMEZ

ALCALDÍA MUNICIPAL DE TOCANCIPÁ

VISTO BUENO

NOTA:
Este diseño es propiedad intelectual del ARQ. José Luis Rodríguez Ramírez y/o Arquitectura y Diseño, y no puede usarse en la construcción de las obras para las cuales no se contrate expresamente con el mismo. Derechos de Autor. Cualquier modificación o responsabilidad de los profesionales, y asumirán el profesional responsable del proyecto de cualquier modificación que se realice sin su autorización. Las medidas deben ser verificadas en obra y son responsabilidad del contratista constructor.

CONTRATISTA: E. de M. Civil Constructores S.A
ARQ. ESTEFANIA CRUZ MUNEVAR CENDALES
M.P. No. 2570000191 CND

MUNICIPIO DE TOCANCIPÁ
MUNICIPIO TOCANCIPÁ
DEPARTAMENTO DE CUNDINAMARCA