

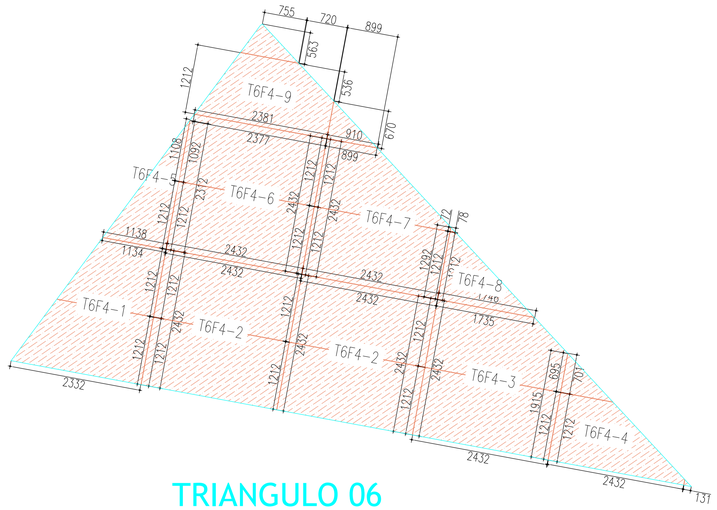



TRIANGULO 06

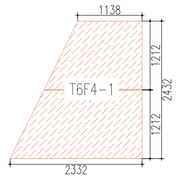


CANTIDAD: 1

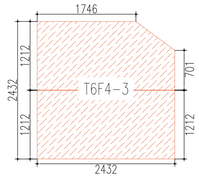


CANTIDAD: 1

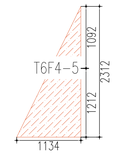


CANTIDAD: 1

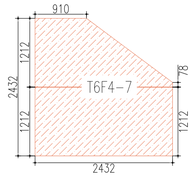


CANTIDAD: 1

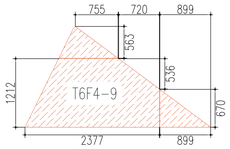


CANTIDAD: 1

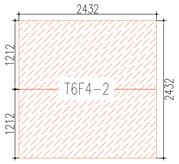


CANTIDAD: 2

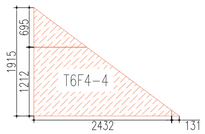


CANTIDAD: 1

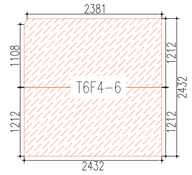


CANTIDAD: 1

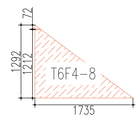


CANTIDAD: 1

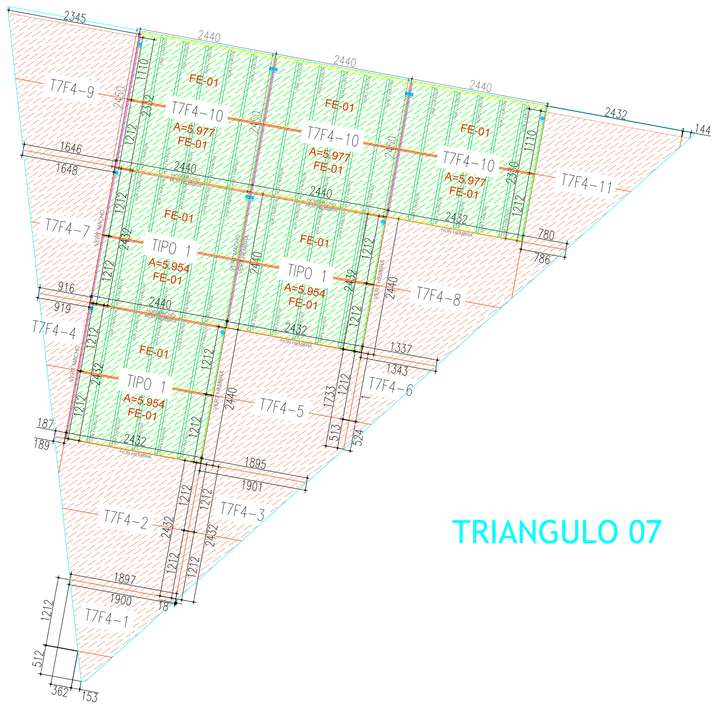


TRIANGULO 07

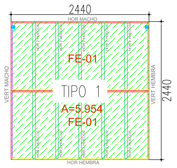


CANTIDAD: 3

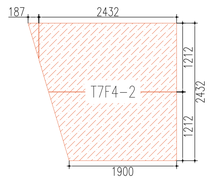


CANTIDAD: 1

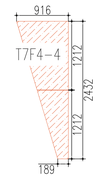


CANTIDAD: 1

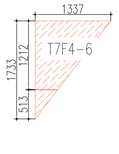


CANTIDAD: 1

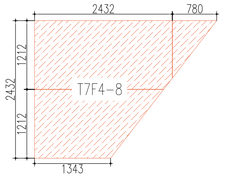


CANTIDAD: 1

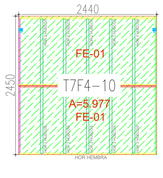


CANTIDAD: 3

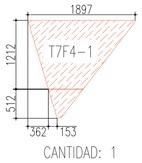


CANTIDAD: 1

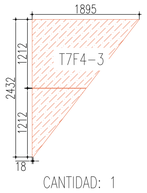


CANTIDAD: 1

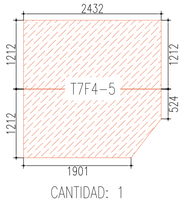


CANTIDAD: 1

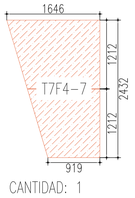

CANTIDAD: 1

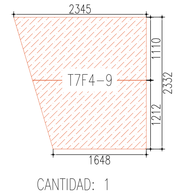

CANTIDAD: 1

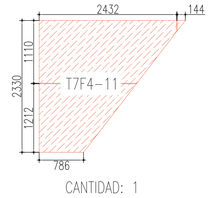

CANTIDAD: 1

DE: 245

PLANO N°: 231

ESCALA: 1:50

FECHA: MARZO 2025

ARCHIVO: PLANOS RECORD EFACHADAS.dwg

CONSECUTIVO:

CONTIENE: FACHADA 04 AUDITORIO EN SOLIDO FENOLICO
TRIANGULO 06 Y 07

DISEÑO: OMAR ALBERTO QUIROZ BAUTISTA
MAT. 01-17297 CNPT

TIPO DE PLANO: PLANO RECORD

PROYECTO: CONTRATO DE OBRA 530 DE 2018
CONSTRUCCION DE LA PRIMERA ETAPA DEL AUDITORIO MUNICIPAL DE TOCANCIPA

INTERVENTORIA: ING. DAVID R. RODRIGUEZ BUITRAGO
MAT. No. 25202-298139 CND

VISTO BUENO

MODIFICACIONES

II	
III	
IV	

DEPENDENCIA: SECRETARÍA DE INFRAESTRUCTURA

RAFAEL ANTONIO RIVERA GOMEZ

ALCALDÍA MUNICIPAL DE TOCANCIPÁ

VISTO BUENO

NOTA: Este diseño es propiedad intelectual del ARQ. José Fernando Cano Gutiérrez y está protegido por la ley de Derechos de Autor. Cualquier modificación o reproducción total o parcial sin autorización y responsabilidad de los profesionales mencionados al pie de página, así como la presentación ante autoridades competentes.
Es responsabilidad del constructor verificarlos en obra y son responsabilidad del constructor constructor.

CONTRATISTA: E cde la Cruz Constructores S.A
ARQ. EDGAR DE LA CRUZ MUNEVAR CENDALES
M.P. No. 2520209131 CND

MUNICIPIO DE TOCANCIPA
MUNICIPIO TOCANCIPÁ
DEPARTAMENTO DE CUNDINAMARCA