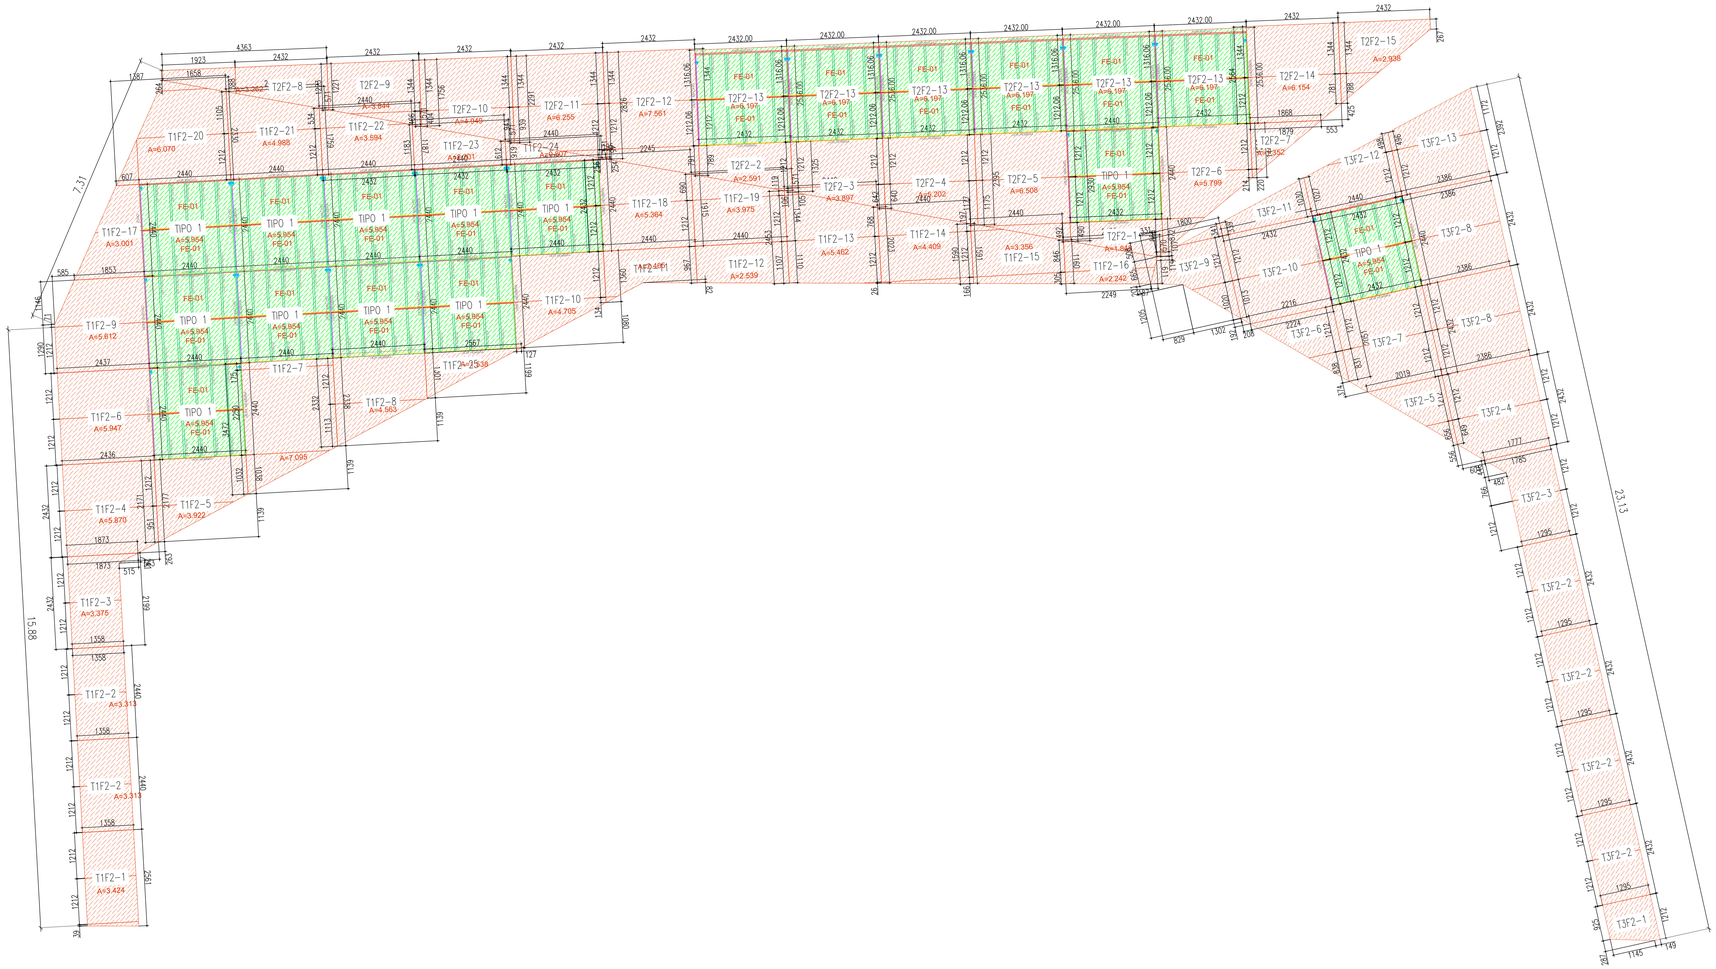


FACHADA 02

MODIFICACIONES			
	II		
	III		
	IV		

PROYECTO: CONTRATO DE OBRA 530 DE 2018
CONSTRUCCION DE LA PRIMERA ETAPA DEL AUDITORIO MUNICIPAL DE TOCANCIPA

INTERVENTORIA: ING. DAVID R. RODRIGUEZ BUITRAGO
MAT. 25202-229639 CND

VISTO BUENO

CONTIENE: FACHADA 02 AUDITORIO EN ALUCOBOND

DISEÑO: OMAR ALBERTO QUIROZ BAUTISTA
MAT. 01-17297 CNPT

DIBUJO: PLANO RECORD

ESCALA: 1:75
FECHA: MARZO 2025
ARCHIVO: PLANOS RECORD /FACHADAS.dwg
CONSECUTIVO:
PLANO N°: 232
DE: 245

DEPENDENCIA: SECRETARÍA DE INFRAESTRUCTURA

RAFAEL ANTONIO RIVERA GÓMEZ

ALCALDÍA MUNICIPAL DE TOCANCIPÁ

VISTO BUENO

NOTA:
Este diseño es propiedad intelectual del AIAQ. Jose Mauricio Garcia Mejia y la interventoria del mismo, solo puede usarse en la construcción de las obras para las cuales fue elaborado y de acuerdo con la ley 23 de 1982 sobre Derechos de Autor. Cualquier modificación o alteración de los planos sin consentimiento y responsabilidad de los arquitectos diseñadores o interventoria al igual que el plano no autorizado por el profesional responsable, así proceda de cualquier persona natural o jurídica, pública o privada, hará incurrir en las sanciones establecidas en la ley 23 de 1982 a quien lo realice. Los arquitectos verificaran en obra y son responsabilidad del contratista constructor.

CONTRATISTA:
E. de la Cruz Construcciones S.A
ARQ. EDGAR ELIA CRUZ MANEHAR CENDALES
M.P. No. 2570095013 CND