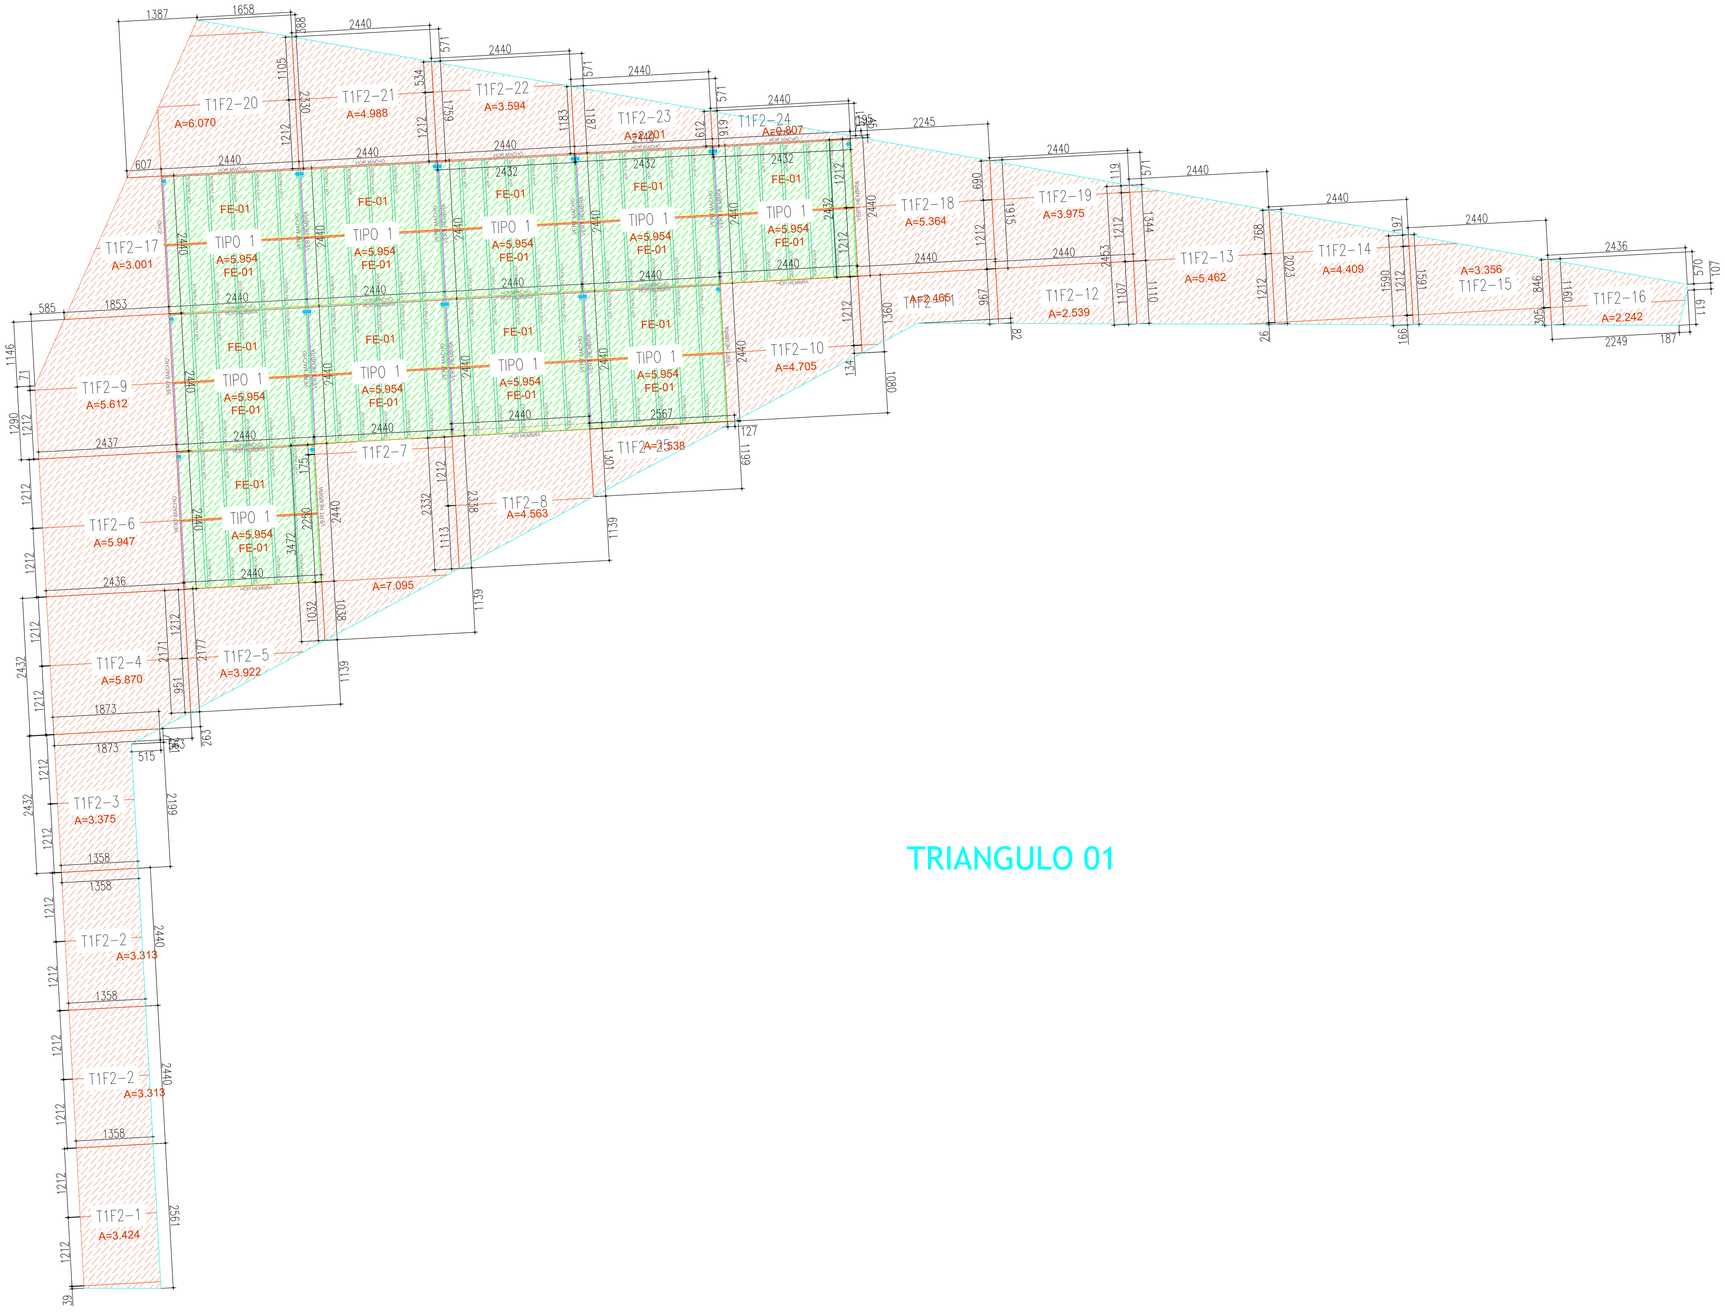


TRIANGULO 01

DE: 245

PLANO N°: 233

ESCALA: 1:50

FECHA: MARZO 2025

ARCHIVO: PLANOS RECORD /FACHADS.dwg

CONSECUTIVO:

CONTIENE: FACHADA 02 AUDITORIO EN ALUCOBOND TRIANGULO 01

DISEÑO: OMAR ALBERTO QUIROZ BAUTISTA MAT. 01-17297 CNPT

DIBUJO: PLANO RECORD

PROYECTO: CONTRATO DE OBRA 530 DE 2018 CONSTRUCCION DE LA PRIMERA ETAPA DEL AUDITORIO MUNICIPAL DE TOCANCIPA

INTERVENTORIA: ING. DAVID R. RODRIGUEZ BUITRAGO MAT. 25202-236619 CND.

VISTO BUENO

MODIFICACIONES

II		
III		
IV		

DEPENDENCIA: SECRETARÍA DE INFRAESTRUCTURA

RAFAEL ANTONIO RIVERA GÓMEZ

ALCALDÍA MUNICIPAL DE TOCANCIPA

VISTO BUENO

NOTA:

Este diseño es propiedad intelectual del ARQ. José Heraclio Rojas Moreno y está protegido por la ley 23 de 1982 y no puede usarse en la construcción de las obras para las que se diseñó sin la autorización del autor (Derechos de Autor. Ley 23 de 1982). Cualquier modificación o responsabilidad de los planos no autorizada por el profesional responsable, del proyecto de cualquier índole, exime de responsabilidad a los diseñadores ante las autoridades competentes.

Los planos récord son aquellos que reinfluenza en obra y son responsabilidad del contratista constructor.

CONTRATISTA:

E cm In Cruz Constructores S.A

ARQ. EDGAR DE LA CRUZ MUNEVAR CENDALES

M.P. No. 2570095131 CND

MUNICIPIO DE TOCANCIPA

ALCALDÍA MUNICIPAL

MUNICIPIO TOCANCIPA

DEPARTAMENTO DE CUNDINAMARCA