
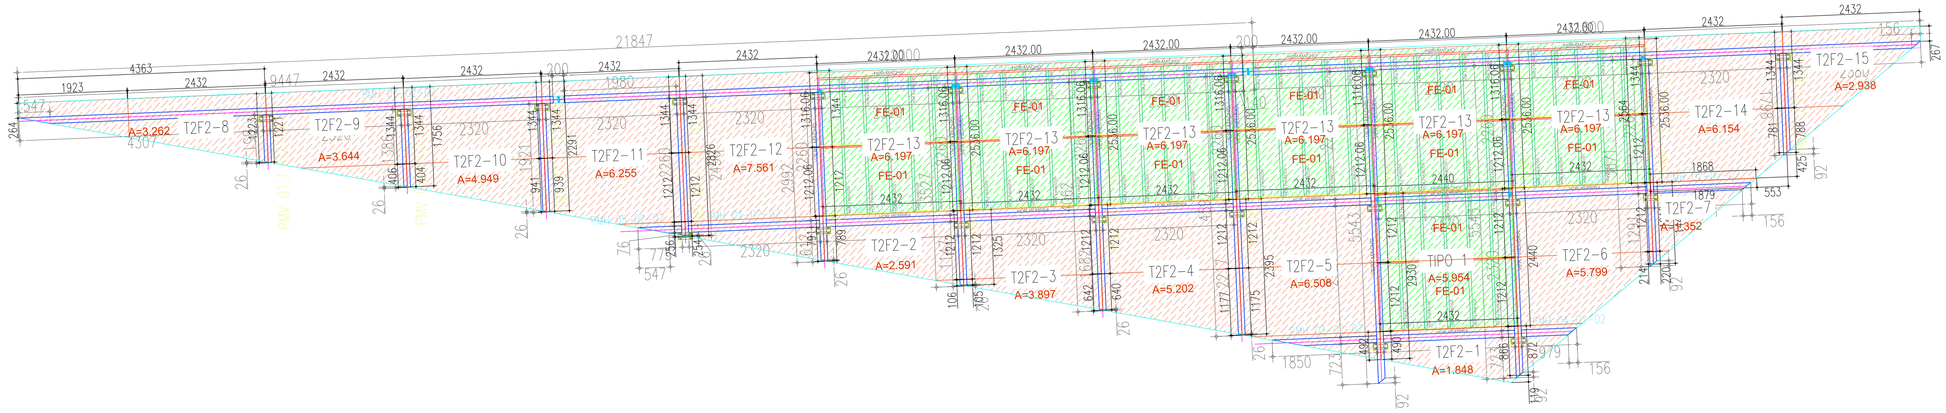


TRIANGULO 02

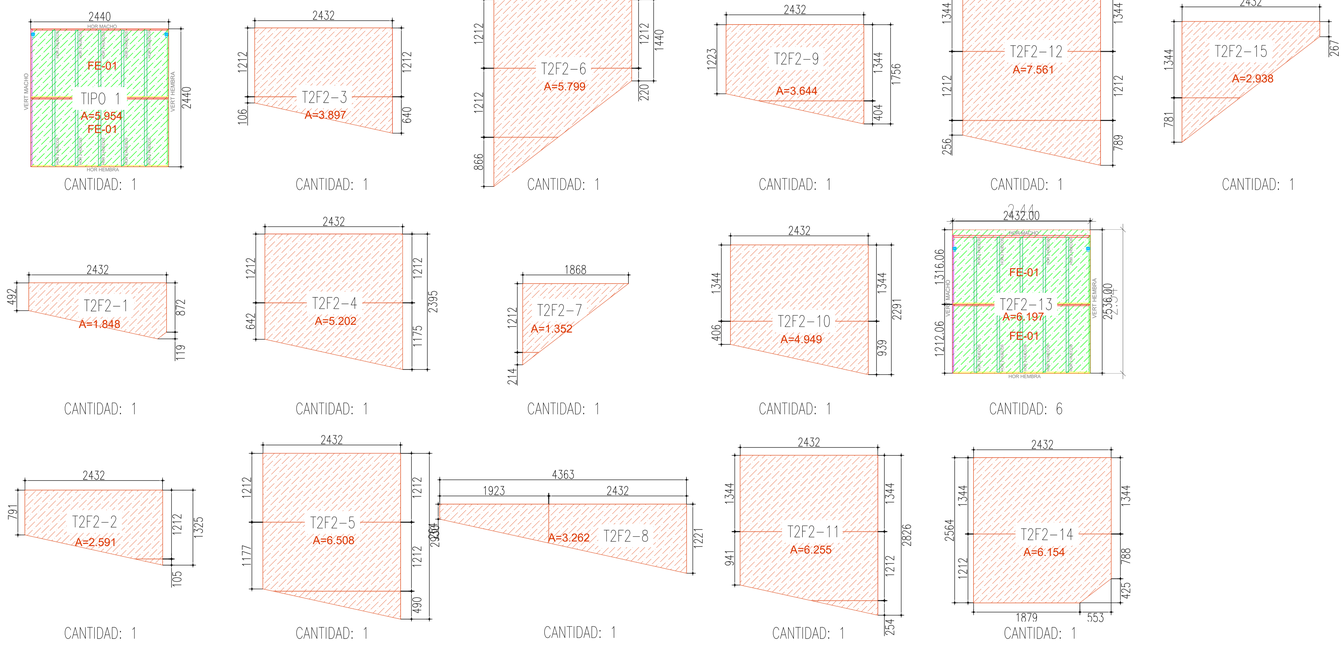

PROYECTO:	CONTRATO DE OBRA 530 DE 2018 CONSTRUCCION DE LA PRIMERA ETAPA DEL AUDITORIO MUNICIPAL DE TOCANCIPA
INTERVENTORÍA:	ING. DAVID R. RODRIGUEZ BUITRAGO MAT. 25202-206139 CND
CONTIENE:	FACHADA 02 AUDITORIO EN ALUCOBOND TRIANGULO 02
DISEÑO:	OMAR ALBERTO QUIROZ BAUTISTA MAT. 01-17297 CNPT
ESCALA:	1:50
FECHA:	MARZO 2025
ARCHIVO:	PLANOS RECORD FACHADAS.dwg
PLANO N°:	235
DE:	245
CONSULTORIO:	
ESPECIFICACIÓN:	PLANO RECORD

MODIFICACIONES

II	
III	
IV	

DEPENDENCIA: SECRETARÍA DE INFRAESTRUCTURA

RAFAEL ANTONIO RIVERA GÓMEZ

ALCALDÍA MUNICIPAL DE TOCANCIPÁ

VISTO BUENO

NOTA:
Este diseño es propiedad intelectual del ARQ. José Ignacio Hoyos Castellanos y está protegido por la ley que no puede usarse en la construcción de las obras para las cuales fue elaborado sin la autorización del autor. Derechos de Autor. Cualquier modificación o alteración de los presentes planos sin consentimiento y responsabilidad de los profesionales encargados del proyecto, así como el uso parcial o total de los mismos, hará incurrir al infractor en las sanciones establecidas en las normas y leyes vigentes. Por lo tanto, los constructores verificarán en obra y son responsabilidad del contratista constructor.

CONTRATISTA:
E. de la Cruz Construcciones S.A
ARQ. EDGAR DE LA CRUZ AMUEDAR CENDALES
M.P. No: 2570292131 CND

MUNICIPIO DE TOCANCIPÁ
GOBIERNO Y ADMINISTRACIÓN
MUNICIPIO TOCANCIPÁ
DEPARTAMENTO DE CUNDINAMARCA