
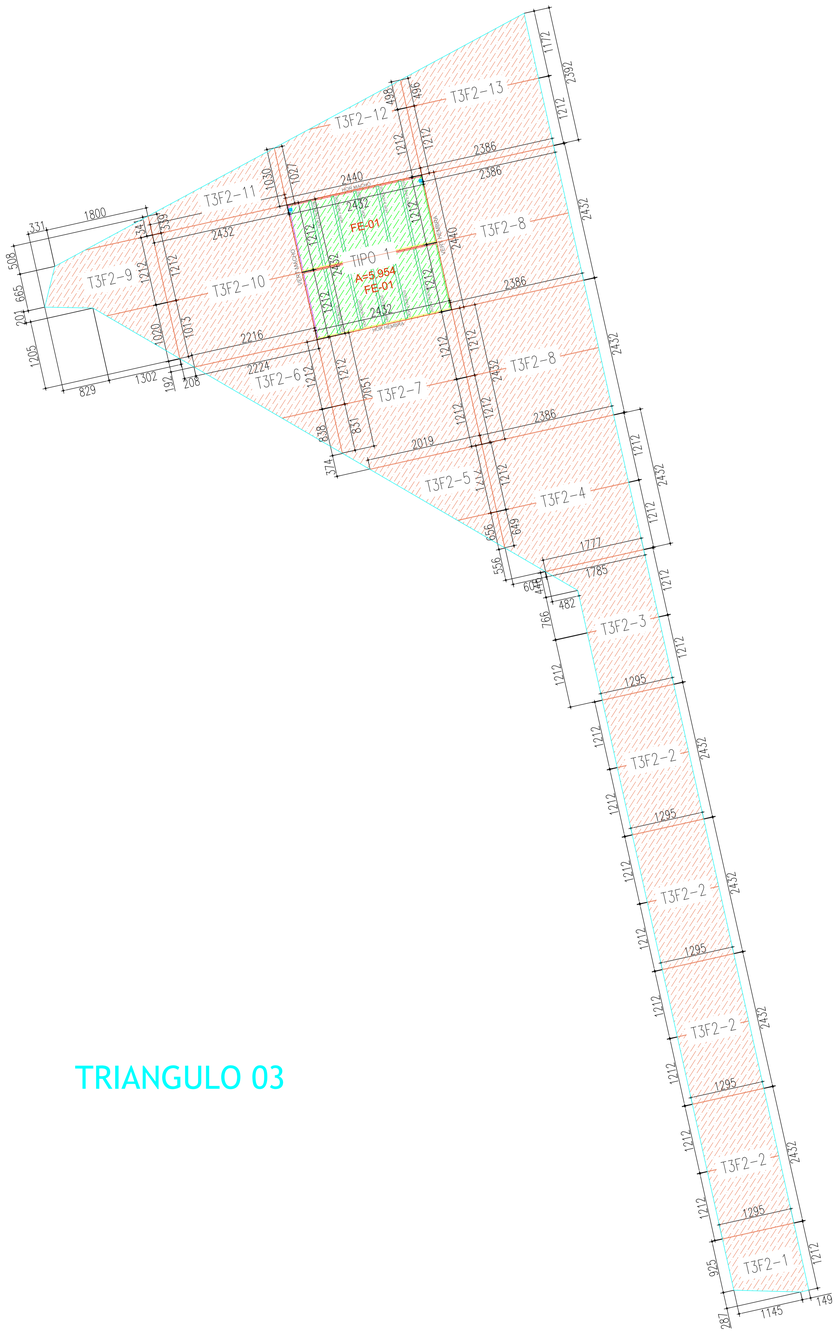


TRIANGULO 03

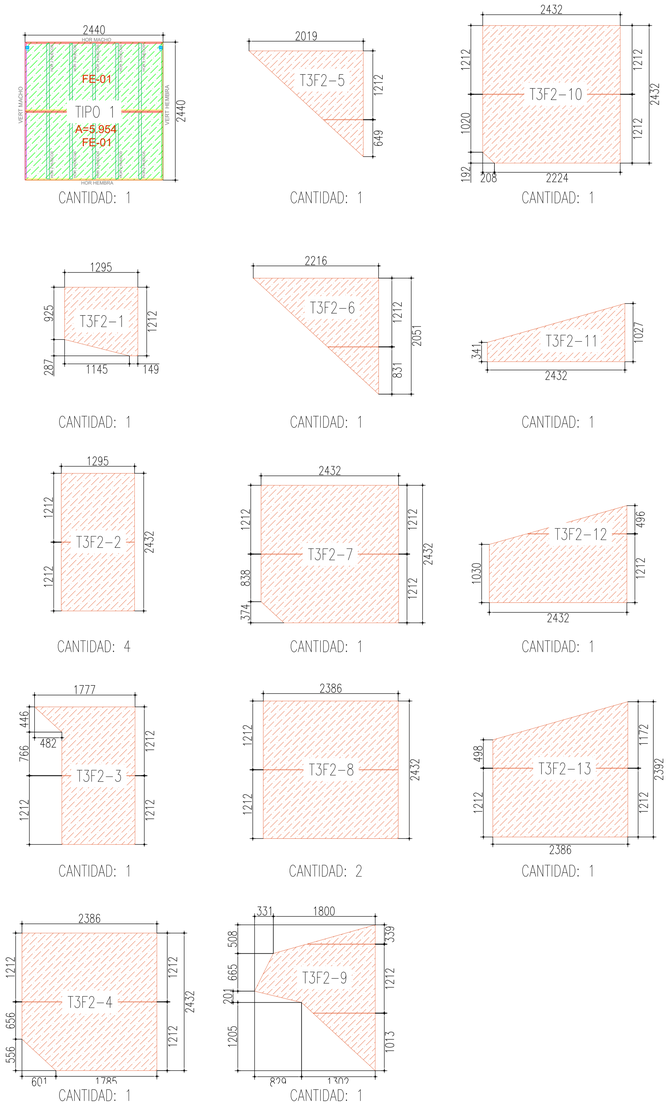

PROYECTO: CONTRATO DE OBRA 530 DE 2018
CONSTRUCCION DE LA PRIMERA ETAPA DEL AUDITORIO MUNICIPAL DE TOCANCIPA

INTERVENTORIA: ING. DAVID R. RODRIGUEZ BUITRAGO
MAT. No. 25202-298139 CND

VISTO BUENO

CONTIENE: FACHADA 02 AUDITORIO EN ALUCOBOND
TRIANGULO 03

DISEÑO: OMAR ALBERTO QUIROZ BAUTISTA
MAT. 01-17297 CNPT

ESPECIFICO: PLANO RECORD

ESCALA: 1:50
FECHA: MARZO 2025
ARCHIVO: PLANOS RECORD EFACHADAS.dwg
CONSECUTIVO:

PLANO N°: 236
DE: 245

MODIFICACIONES

II		
III		
IV		

DEPENDENCIA: SECRETARÍA DE INFRAESTRUCTURA

RAFAEL ANTONIO RIVERA GÓMEZ
ALCALDÍA MUNICIPAL DE TOCANCIPÁ

VISTO BUENO

NOTA:
Este diseño es propiedad intelectual del ARQ. José Hernando Ortiz Ramírez y no puede ser usado para ningún otro proyecto sin su autorización escrita. Ley 1 de 1946 sobre Derechos de Autor. Cualquier modificación o alteración realizada a este plano exime de toda responsabilidad a los profesionales mencionados al respecto. El profesional responsable del proyecto de cualquier especialidad está obligado a verificar en obra y son responsabilidad del contratista constructor.

CONTRATISTA:
E de Ve Cruz Construcciones S.A
ARQ. ESTEFANÍA CRUZ MAJAVER CENDALES
M.P. No. 2570095131 CND

MUNICIPIO DE TOCANCIPÁ
GOBIERNO MUNICIPAL
MUNICIPIO TOCANCIPÁ
DEPARTAMENTO DE CUNDINAMARCA