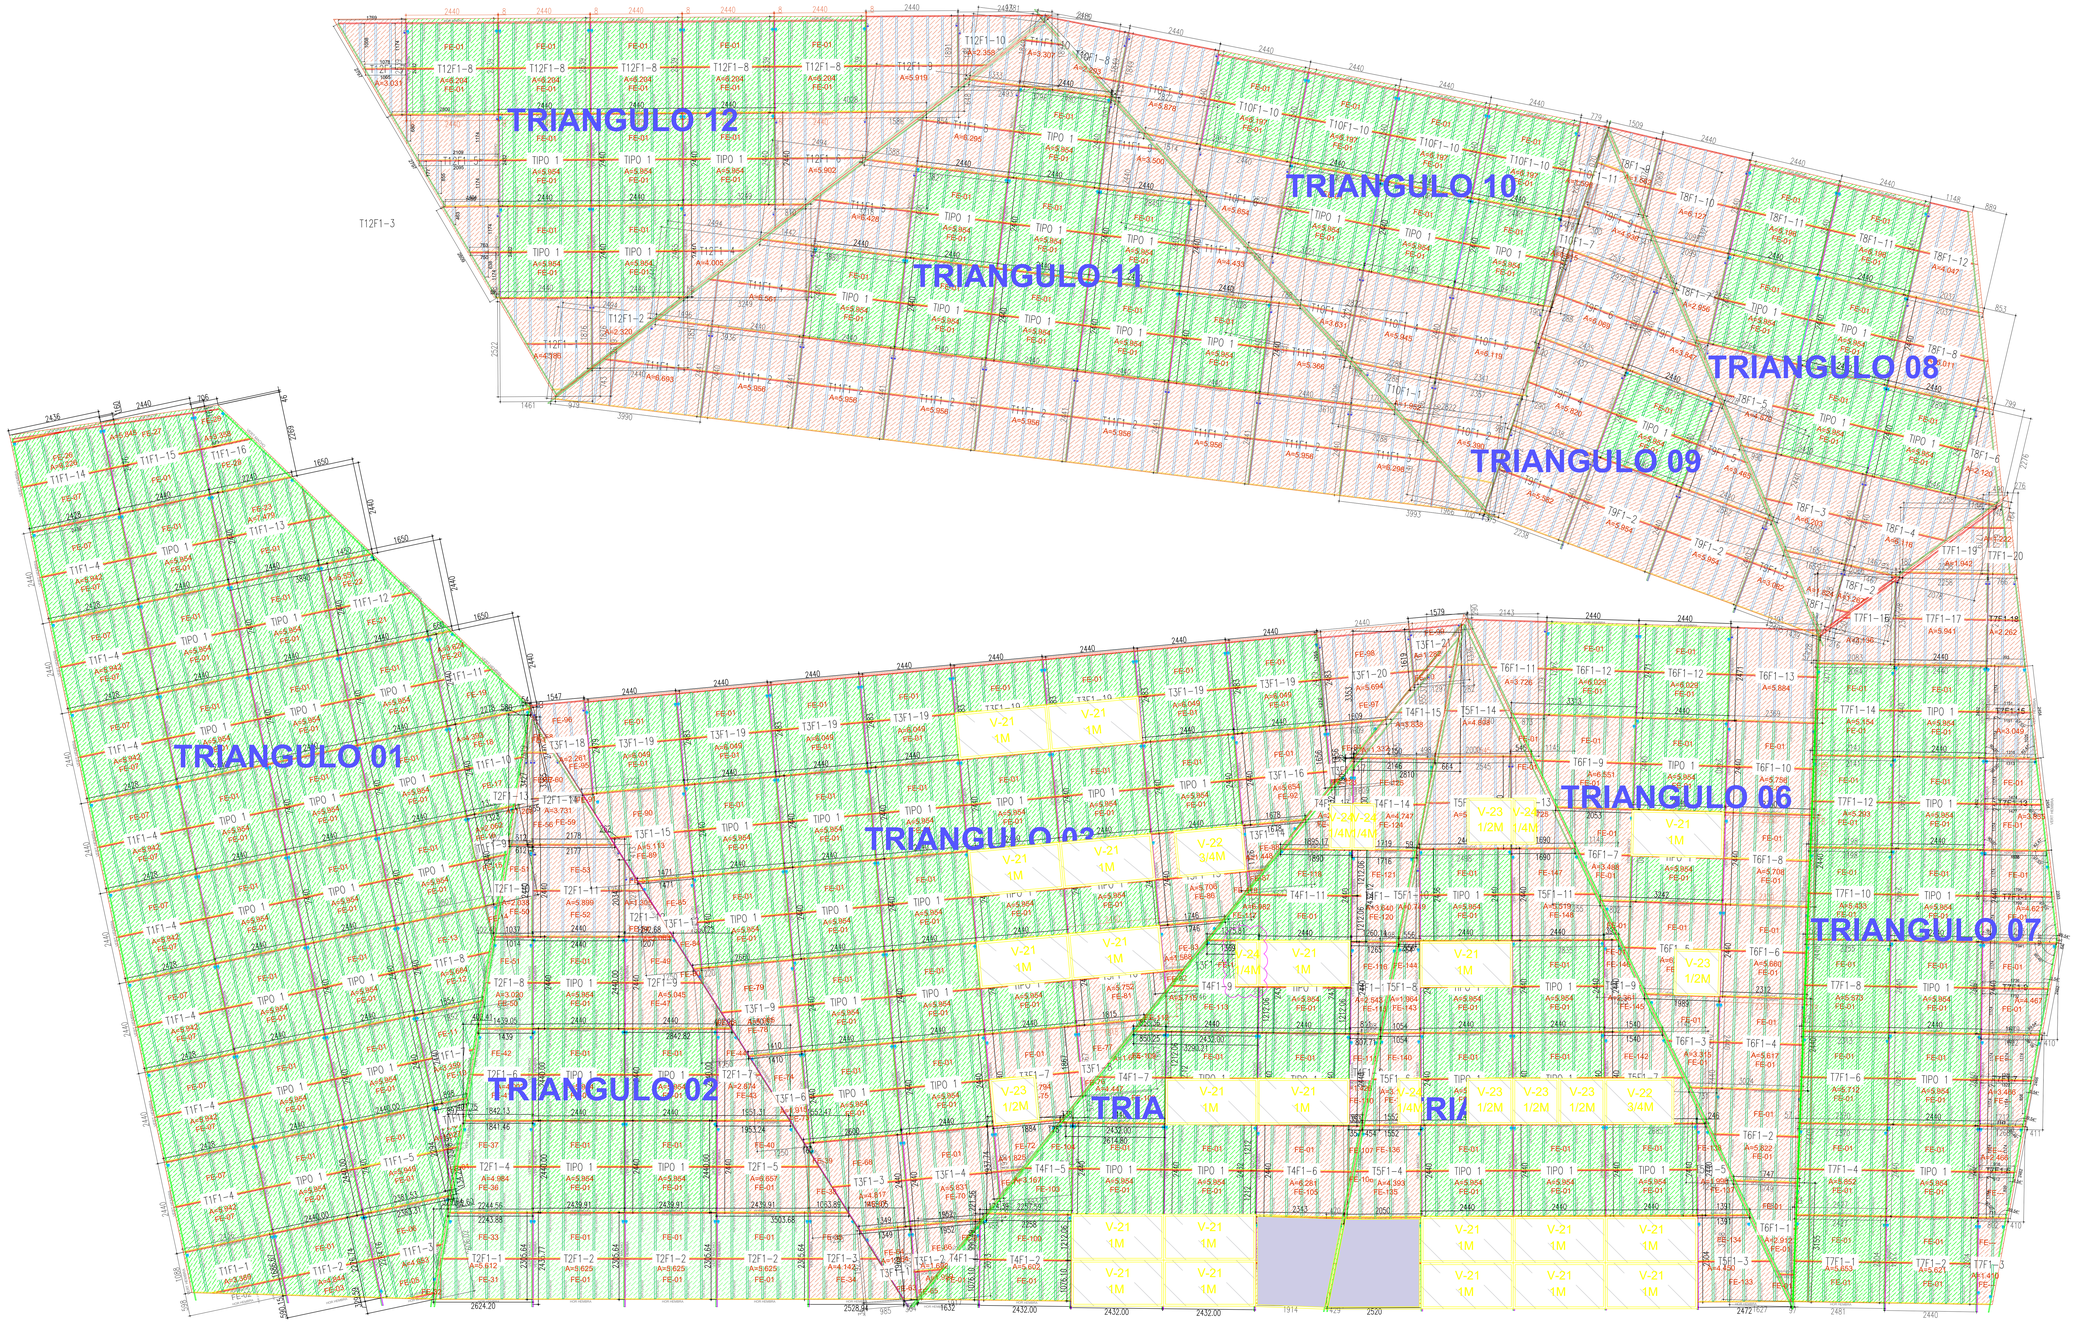


PROYECTO: CONTRATO DE OBRA 530 DE 2018 CONSTRUCCION DE LA PRIMERA ETAPA DEL AUDITORIO MUNICIPAL DE TOCANCIPA

CONTIENE: FACHADA 01 VENTANAS SOBRE FENOLICO

DISEÑO: OMAR ALBERTO QUIROZ BAUTISTA MAT. 01-17297 CNPT

DIBUJO: PLANOS RECORD (FACHADAS).dwg

FECHA: MARZO 2025

ESCALA: 1:75

PLANO N°: 237

DE: 245

CONSECUTIVO:

INTERVENTORIA: ING. DAVID R. RODRIGUEZ BUITRAGO MAT. No. 2570509131 CND

APROBO: PLANO RECORD

VISTO BUENO

MODIFICACIONES

I	II	III
		IV

DEPENDENCIA: SECRETARÍA DE INFRAESTRUCTURA

RAFAEL ANTONIO RIVERA GÓMEZ
ALCALDÍA MUNICIPAL DE TOCANCIPA

VISTO BUENO

NOTA:
Este diseño es propiedad intelectual del ARQ. José Edgar De la Cruz Manjarrés y no podrá ser usado, sin su autorización, para la construcción de las obras para las cuales fue concebido. Ley 23 de 1982 sobre Derechos de Autor. Cualquier modificación o alteración a los planos arquitectónicos sin la responsabilidad de los profesionales encargados del proyecto arquitectónico, estructural y demás profesional responsable del proyecto del cualquier especialidad, exime de responsabilidad a los mismos. Los planos arquitectónicos suficiente en obra y son responsabilidad del contratista constructor.

CONTRATISTA: E de la Cruz Constructores S.A.

ARQ. EDGAR DE LA CRUZ MUNGARI CENDALES
M.P. No. 2570509131 CND

MUNICIPIO DE TOCANCIPA
2024 - 2027
MUNICIPIO TOCANCIPA
DEPARTAMENTO DE CUNDINAMARCA