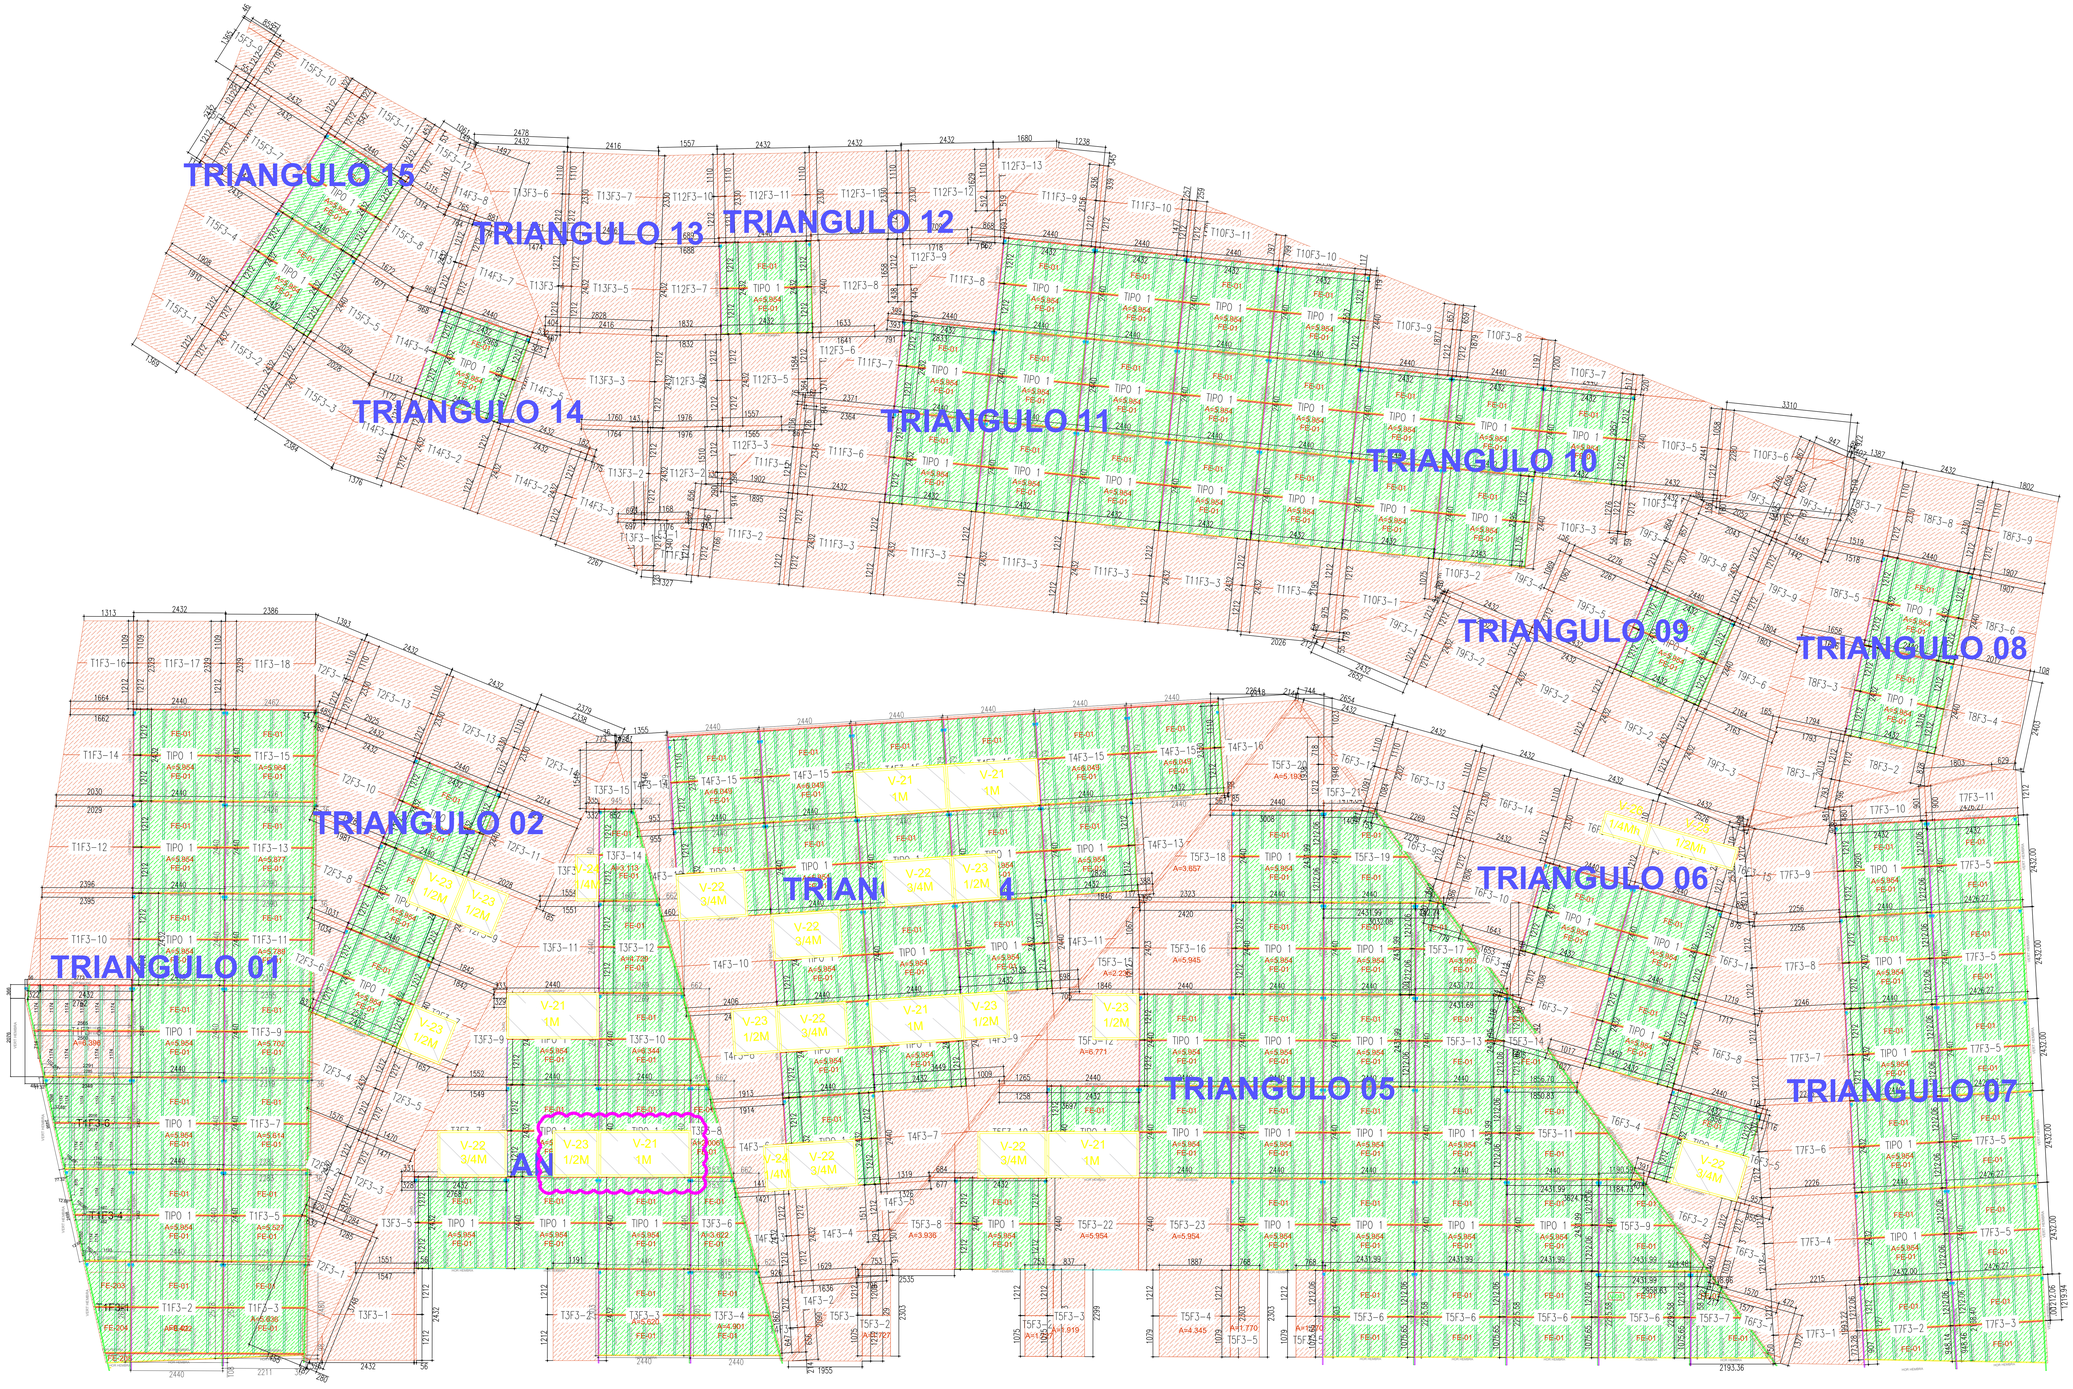


FACHADA 03

PROYECTO: CONTRATO DE OBRA 530 DE 2018 CONSTRUCCION DE LA PRIMERA ETAPA DEL AUDITORIO MUNICIPAL DE TOCANCIPA

INTERVENTORIA: ING. DAVID R. RODRIGUEZ BUITRAGO MAT. 25202-296139 CND

VISTO BUENO

MODIFICACIONES

II	
III	
IV	

DEPENDENCIA: SECRETARÍA DE INFRAESTRUCTURA

RAFAEL ANTONIO RIVERA GÓMEZ
ALCALDIA MUNICIPAL DE TOCANCIPA
VISTO BUENO

CONTRATISTA: E de la Cruz Construcciones S.A.

ARQ. EDGAR DE LA CRUZ MUNEVAR CENDALES
M.P. No. 2570205151 CND

NOTA: Este diseño es propiedad intelectual del ARQ. José Adolfo Pinzón Ramírez y no podrá ser usado para ningún otro proyecto sin la autorización de las obras para las cuales fue diseñado, de acuerdo con la ley sobre Derechos de Autor. Cualquier modificación o alteración que se realice a este diseño será de exclusiva responsabilidad de la persona o entidad que lo realice. El profesional responsable del proyecto no cualquier responsabilidad que pueda derivarse de modificaciones no autorizadas. Para la construcción se verificarán en obra y son responsabilidad del contratista constructor.

E de la Cruz Construcciones S.A.

ARQUITECTURA: ARQ. JOSE ADOLFO PINZON RAMIREZ
MAT. 25202-296139 CND

ESCALA: 1:75
FECHA: MARZO 2025
ARCHIVO: PLANOS RECORD FACHADAS.dwg
CONSECUTIVO:

CONTIENE: FACHADA 03 VENTANAS SOBRE FENOLICO

DISEÑO: OMAR ALBERTO QUIROZ BAUTISTA MAT. 01-17297 CPNT

DIBUJO: PLANO RECORD

PLANO N°: 238

DE: 245

MUNICIPIO DE TOCANCIPA
GOBIERNO Y GESTIÓN
MUNICIPIO TOCANCIPÁ
DEPARTAMENTO DE CUNDINAMARCA