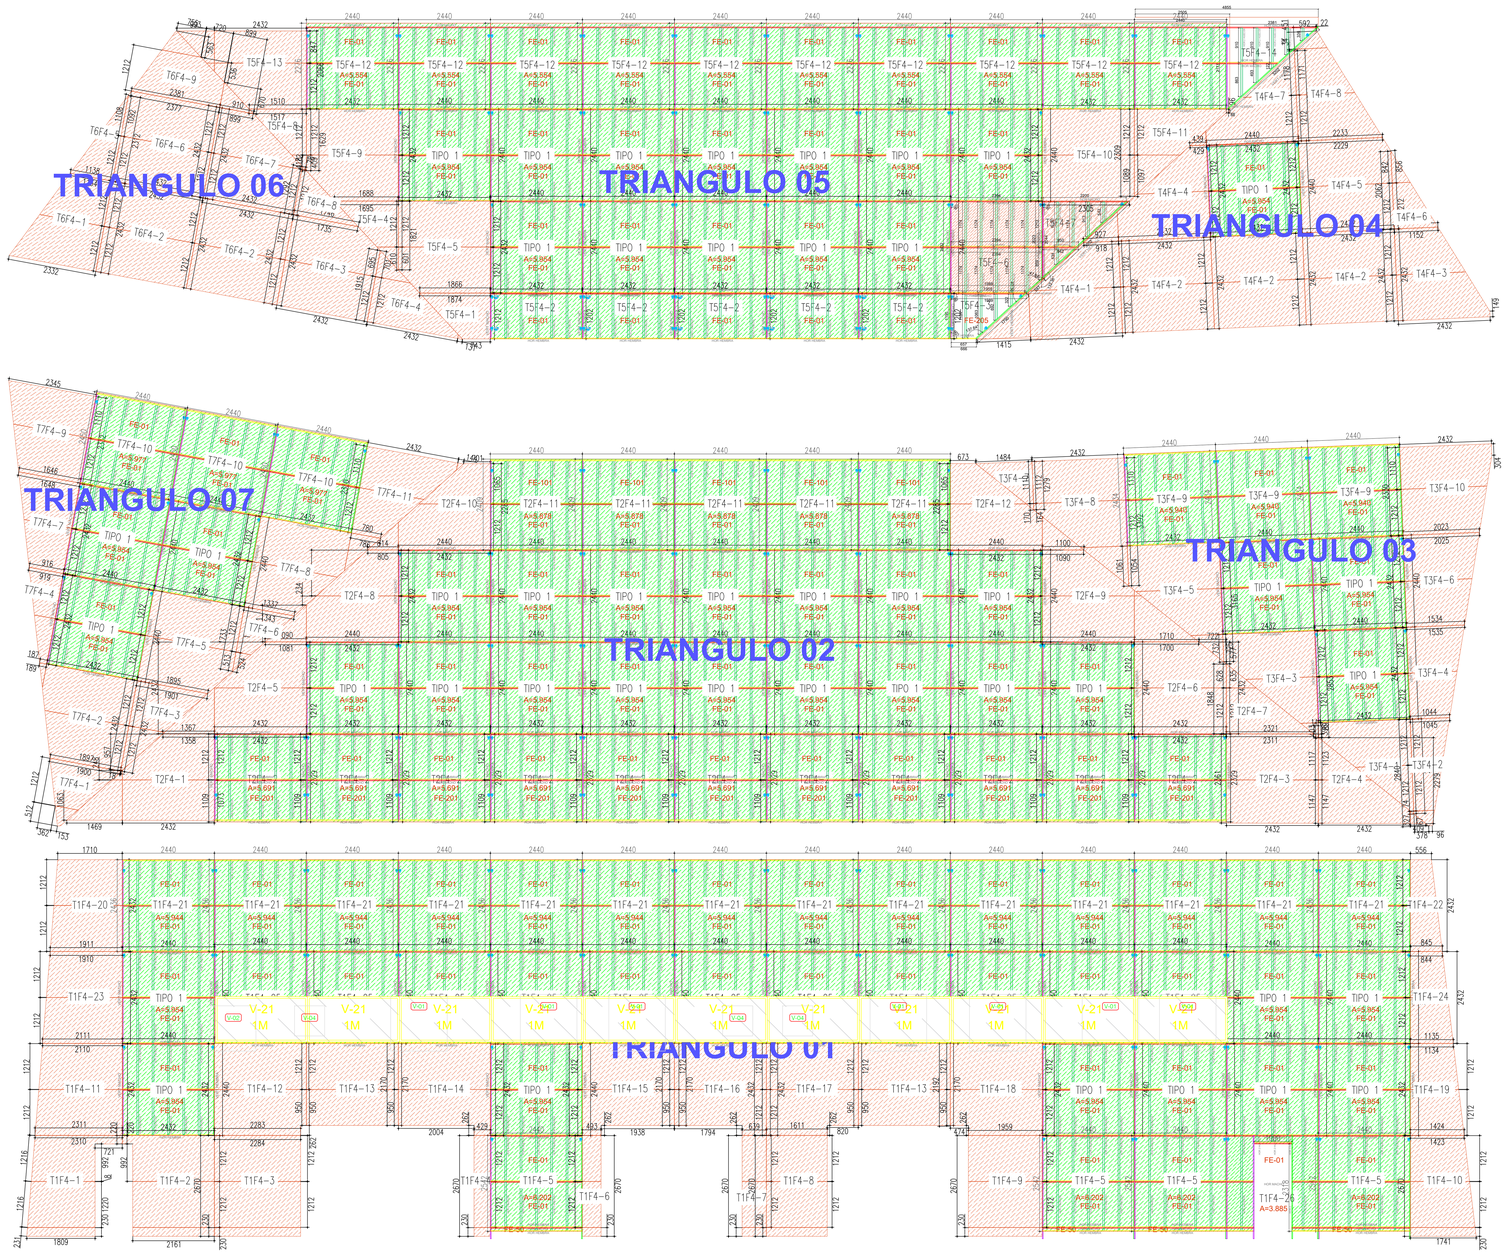


FACHADA 04

DE:	245
PLANO N°:	239
ESCALA:	1:75
FECHA:	MARZO 2025
ARCHIVO:	PLANOS RECORD\ FACHADAS.dwg
CONSECUTIVO:	
CONTIENE:	FACHADA 04 VENTANAS SOBRE FENOLICO
DISEÑO:	OMAR ALBERTO QUIROZ BAUTISTA MAT. 01-17297 CPNT
TIPO DE PLANO:	PLANO RECORD
PROYECTO:	CONTRATO DE OBRA 530 DE 2018 CONSTRUCCION DE LA PRIMERA ETAPA DEL AUDITORIO MUNICIPAL DE TOCANCIPA
INTERVENTORIA:	ING. DAVID R. RODRIGUEZ BUITRAGO MAT. No. 2572066139 CND
VISTO BUENO	
MODIFICACIONES	II III IV
DEPENDENCIA:	SECRETARÍA DE INFRAESTRUCTURA
	RAFAEL ANTONIO RIVERA GÓMEZ
	ALCALDÍA MUNICIPAL DE TOCANCIPA
VISTO BUENO	
NOTA:	Este diseño es propiedad intelectual del ARQ. José Nicolás Cala Moreno y está protegido por la ley 23 de 1982 y demás normas concordantes. Los derechos de autor incluyen el derecho a impedir cualquier modificación o uso no autorizado de los planos, y conceden al profesional responsable del proyecto el derecho a reclamar la paternidad de los mismos y a oponerse a cualquier deformación, mutilación o modificación que atente contra su honra o reputación profesional. Por lo anterior, el constructor verificará en obra y será responsabilidad del contratista constructor.
CONTRATISTA:	E de la Cruz Construcciones S.A. ARQ. EDGAR DE LA CRUZ MUNEVAR CENDALES M.P. No. 2570505151 CND
	MUNICIPIO DE TOCANCIPA 2024 - 2027 GOBIERNO ABIERTO
	MUNICIPIO TOCANCIPÁ DEPARTAMENTO DE CUNDINAMARCA