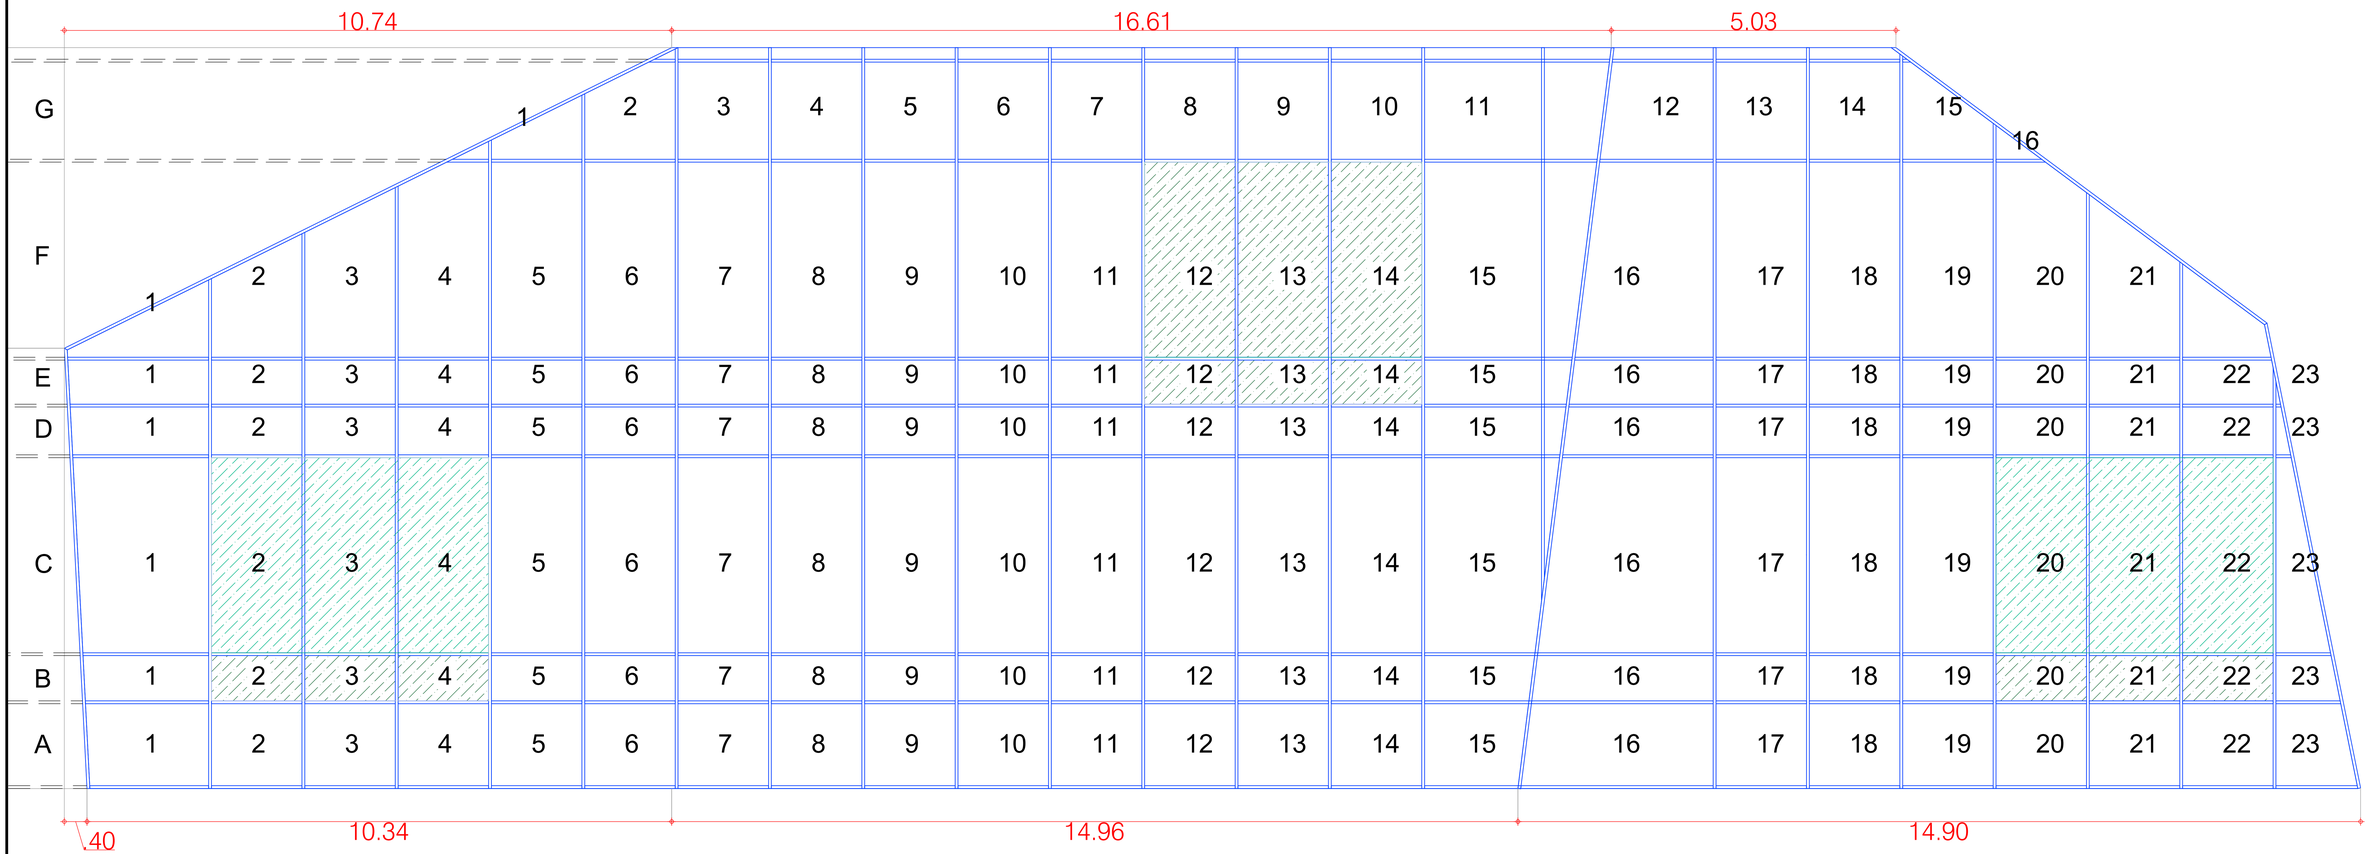


FACHADA 02 FLOTANTE AUDITORIO

DE: 245

PLANO N°: 240

ESCALA: 1:50

FECHA: MARZO 2025

ARCHIVO: PLANOS RECORD\FACHADAS.dwg

CONSECUTIVO:

CONTIENE: FACHADA 02 FLOTANTE AUDITORIO

DISEÑO: OMAR ALBERTO QUIROZ BAUTISTA
MAT. 01-17297 CPNT

DIBUJO: PLANO RECORD

PROYECTO: CONTRATO DE OBRA 530 DE 2018
CONSTRUCCION DE LA PRIMERA ETAPA DEL AUDITORIO MUNICIPAL DE TOCANCIPA

INTERVENTORIA: ING. DAVID R. RODRIGUEZ BUITRAGO
MAT. No. 25202-250613 CND.

VISTO BUENO

MODIFICACIONES

I

II

III

IV

DEPENDENCIA: SECRETARÍA DE INFRAESTRUCTURA

RAFAEL ANTONIO RIVERA GÓMEZ

ALCALDÍA MUNICIPAL DE TOCANCIPÁ

VISTO BUENO

NOTA: Este diseño es propiedad intelectual del ARQ. José [illegible] y está protegido por la Ley 23 de 1982 sobre Derechos de Autor. Cualquier modificación o reproducción sin autorización previa y escrita del autor será responsabilidad de los profesionales que intervengan en ella. Los planos arquitectónicos son responsabilidad del proyectista profesional responsable del proyecto de cualquier modificación que se realice a los mismos. Los planos arquitectónicos complementan a los estructurales y ambos verificarse en obra y son responsabilidad del contratista constructor.

CONTRATISTA: E. de la Cruz Construcciones S.A.
ARQ. EDGAR DE LA CRUZ AMEVER CENDALES
M.P. No. 2570350131 CND

MUNICIPIO DE TOCANCIPÁ
GOBIERNO ABIERTO
MUNICIPIO TOCANCIPÁ
DEPARTAMENTO DE CUNDINAMARCA